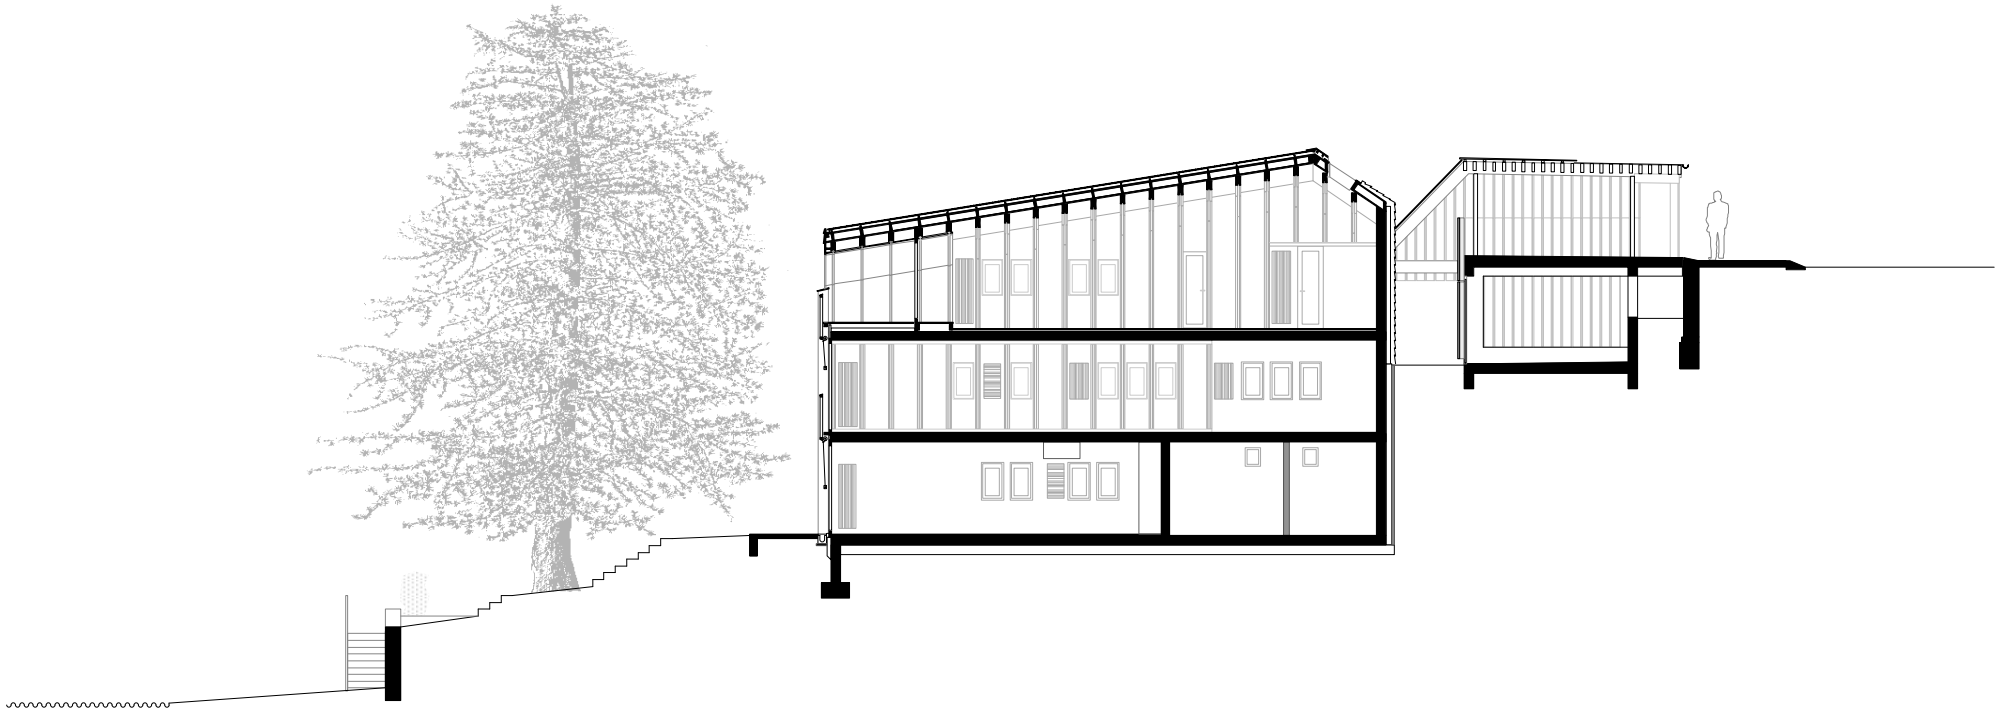

1 2.5 5

COUPE LONGITUDINALE