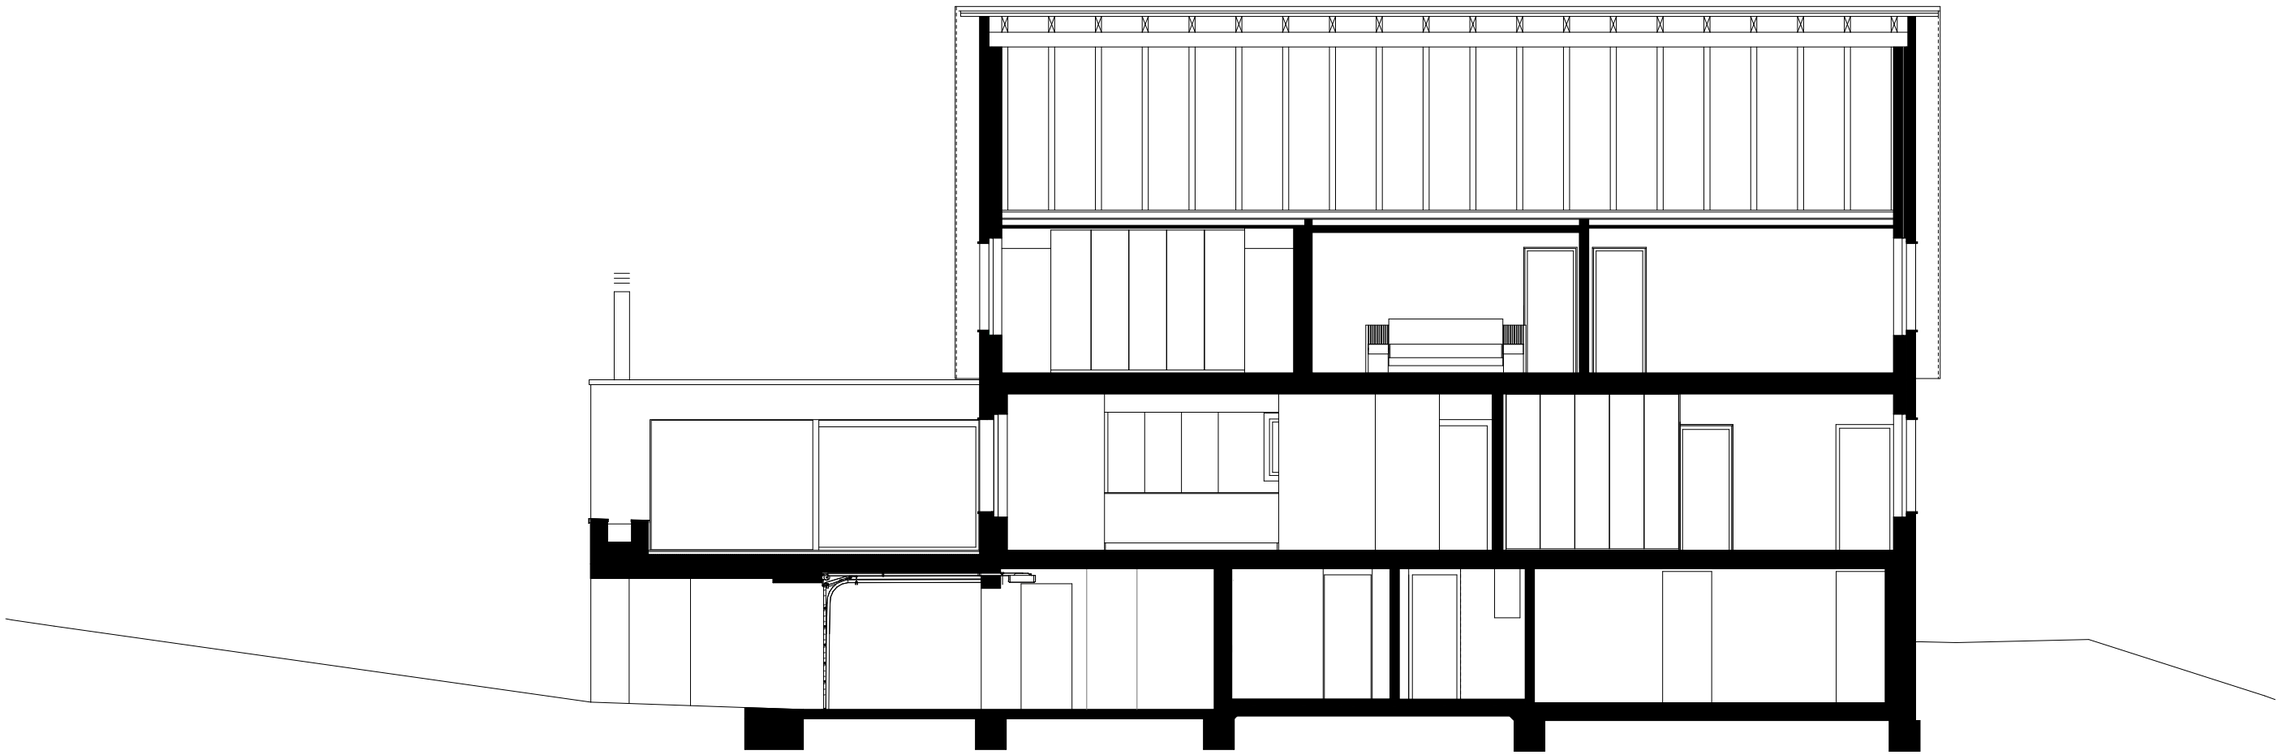

Schnitt B

1 5