


Villa Hameau  
Cheseaux-Noréaz | VD

### Coupe détail

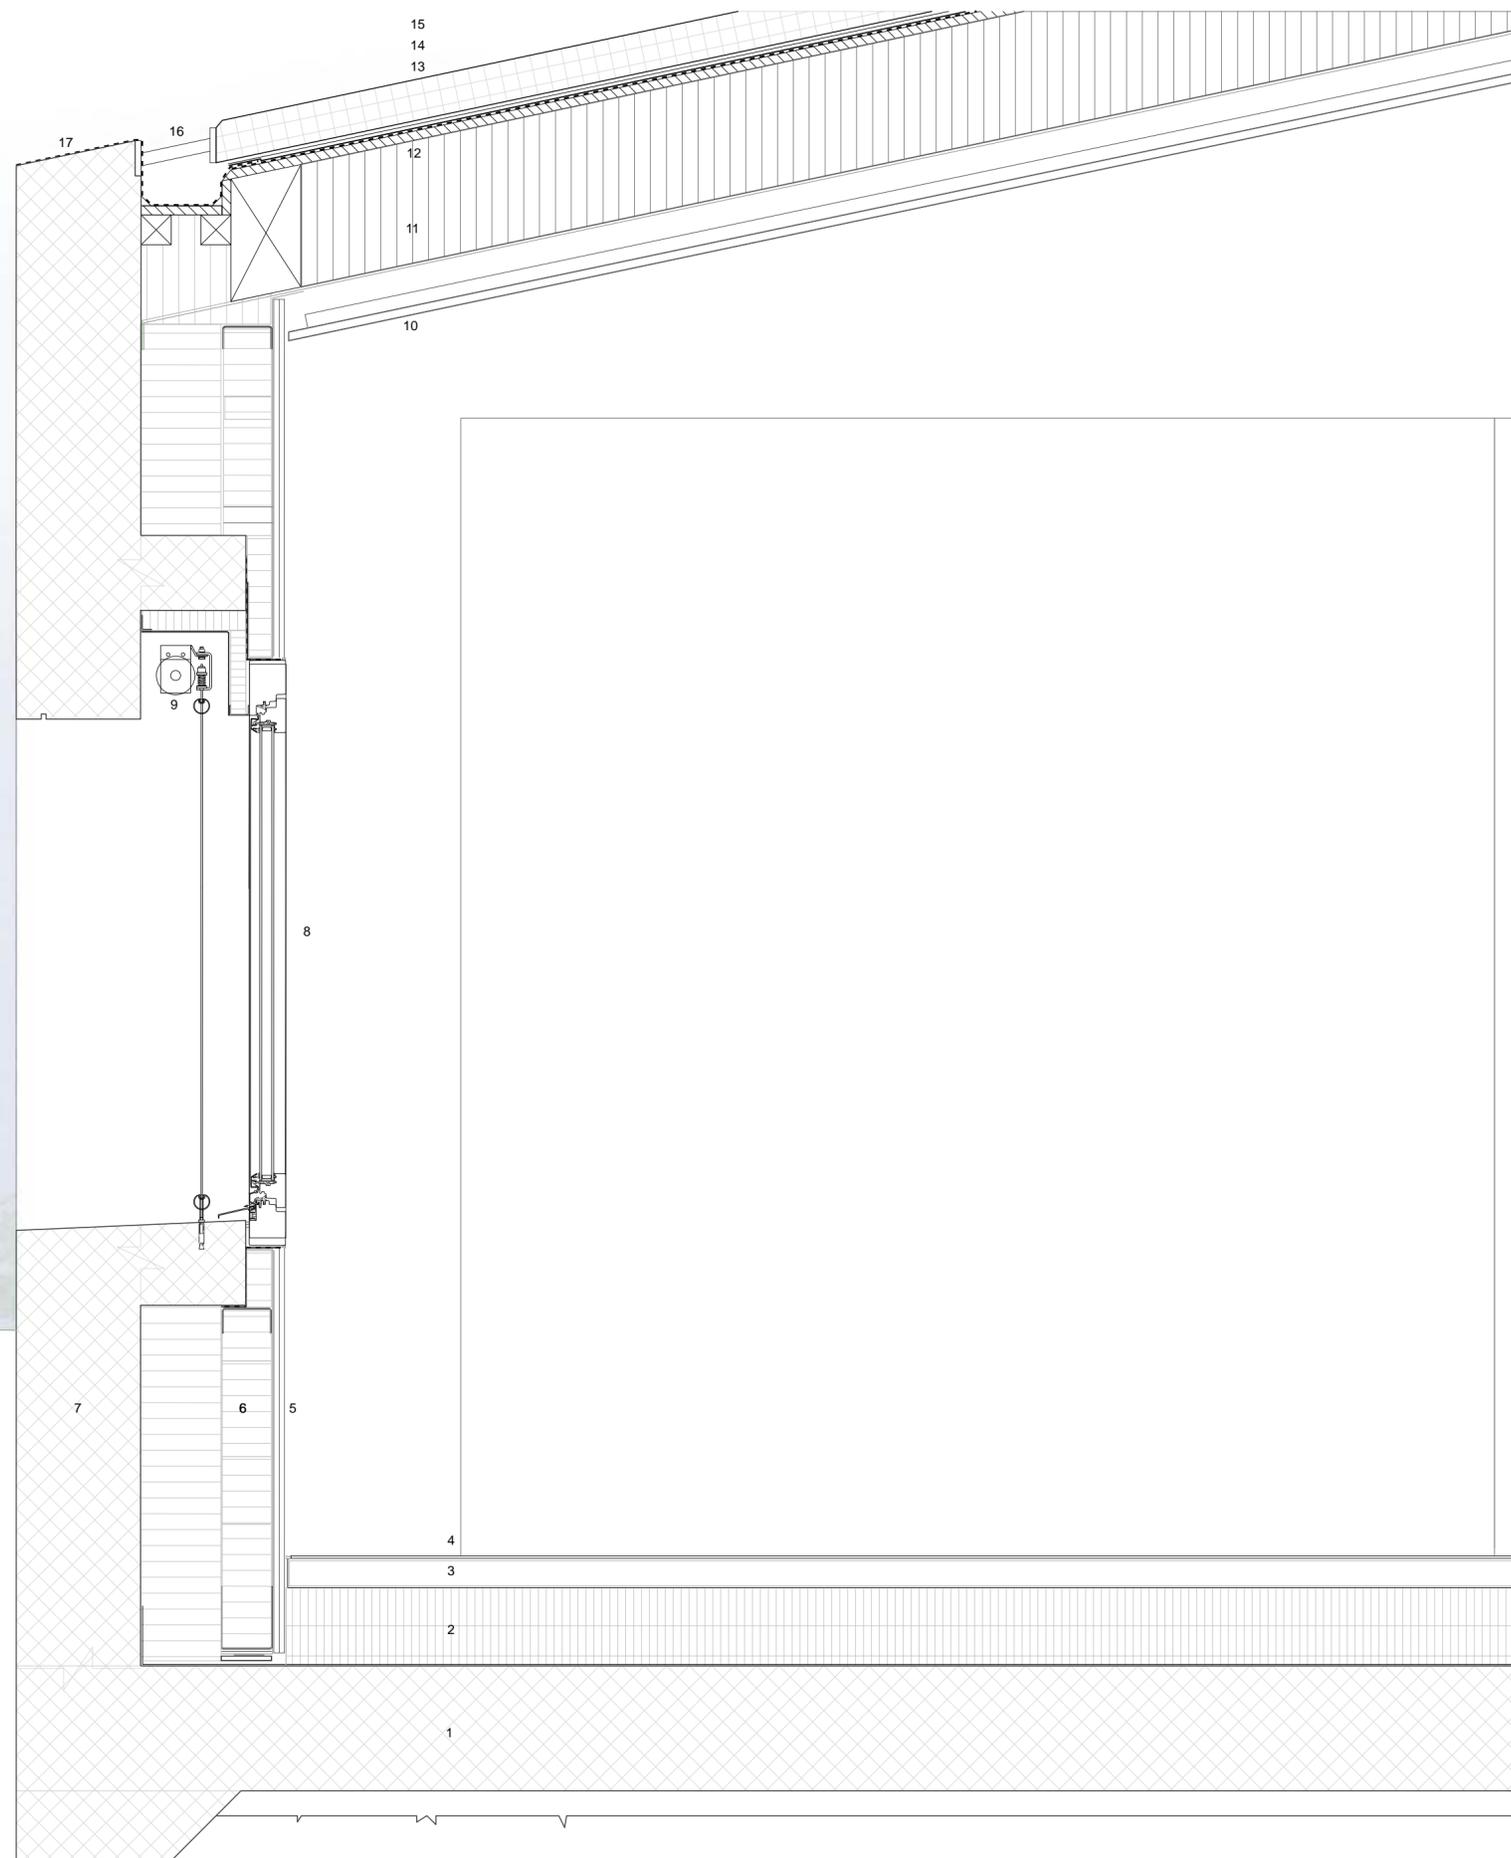

- 1 Radier béton armé, ép. 25 cm
- 2 Isolation polyuréthane, ép. 15 cm
- 3 Chape anhydrite massive, ép. 5 cm
- 4 Parquet
- 5 Doublage plâtre, finition crépis synthétique
- 6 Isolation en laine de verre, ép. 10 cm
- 7 Mur béton armé, ép. 25 cm
- 8 Cadre bois-métal,  $U = 1.00 \text{ w/m}^2\text{K}$
- 9 Vitrage double, oscillo-battant
- 9 Caisson de store isolé  
Store toile
- 10 Faux-plafond acoustique plâtre
- 11 Chevrons pré-assemblés en BLC 24x14 cm, isolation en laine minérale.
- 12 Panneau de stabilisation OSB, ép. 1.8 cm
- 13 Etanchéité Bi-couche
- 14 Distançeur sur natte Beka
- 15 Dalle en béton préfabriquée, ép. 8 cm
- 16 Serrurerie pour appuis cheneau
- 17 Cheneau et raccord en étanchéité bi-cukoat