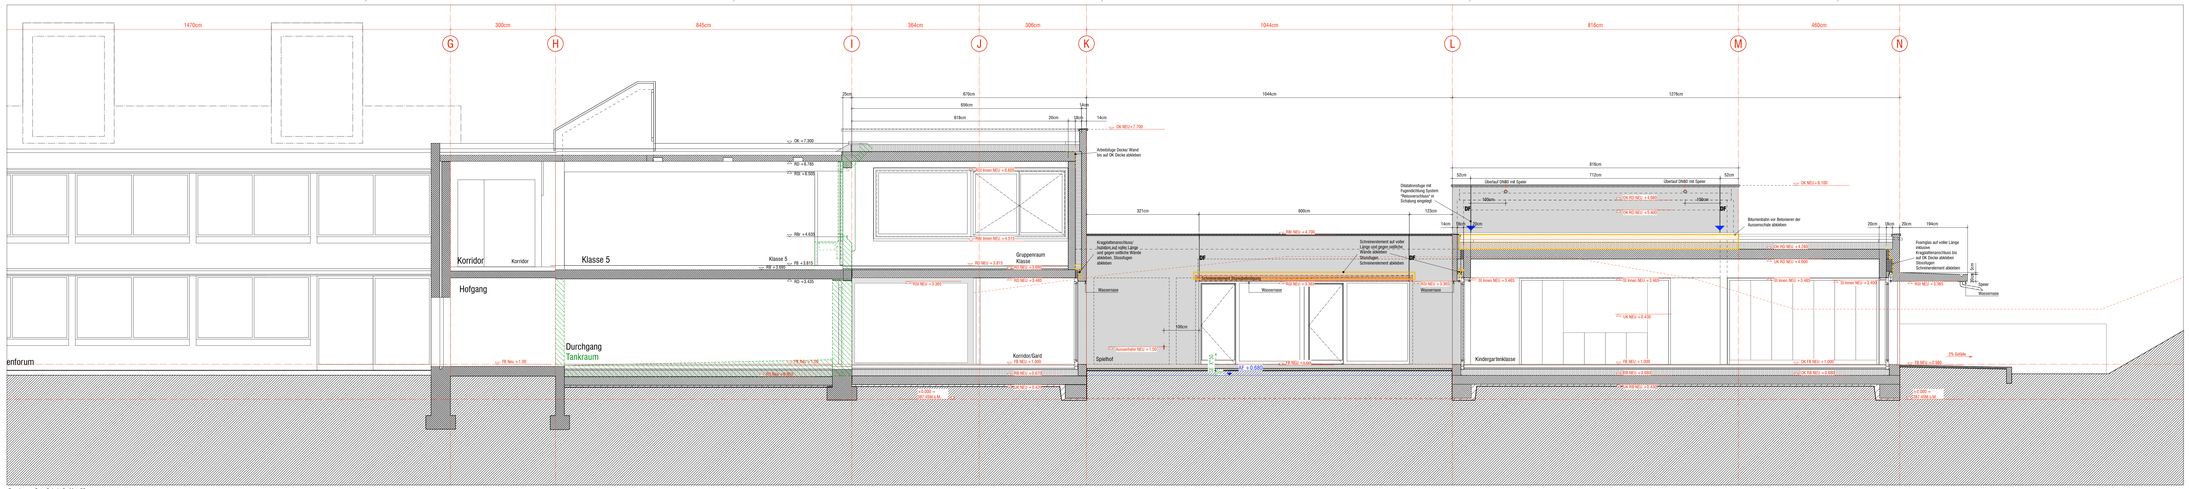


Erweiterung Ost - Schnitt 5_ Mst_50

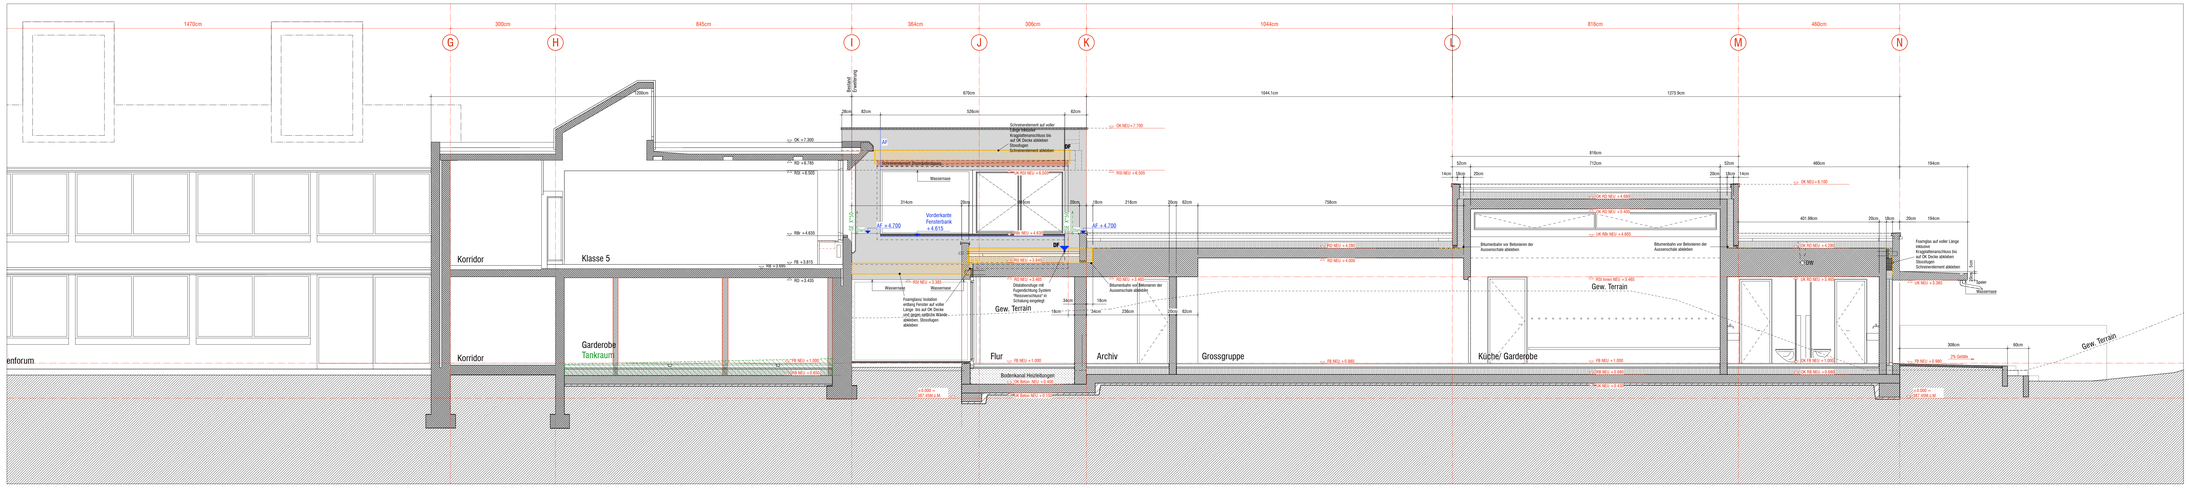


Erweiterung Ost - Schnitt 4_ Mst_50

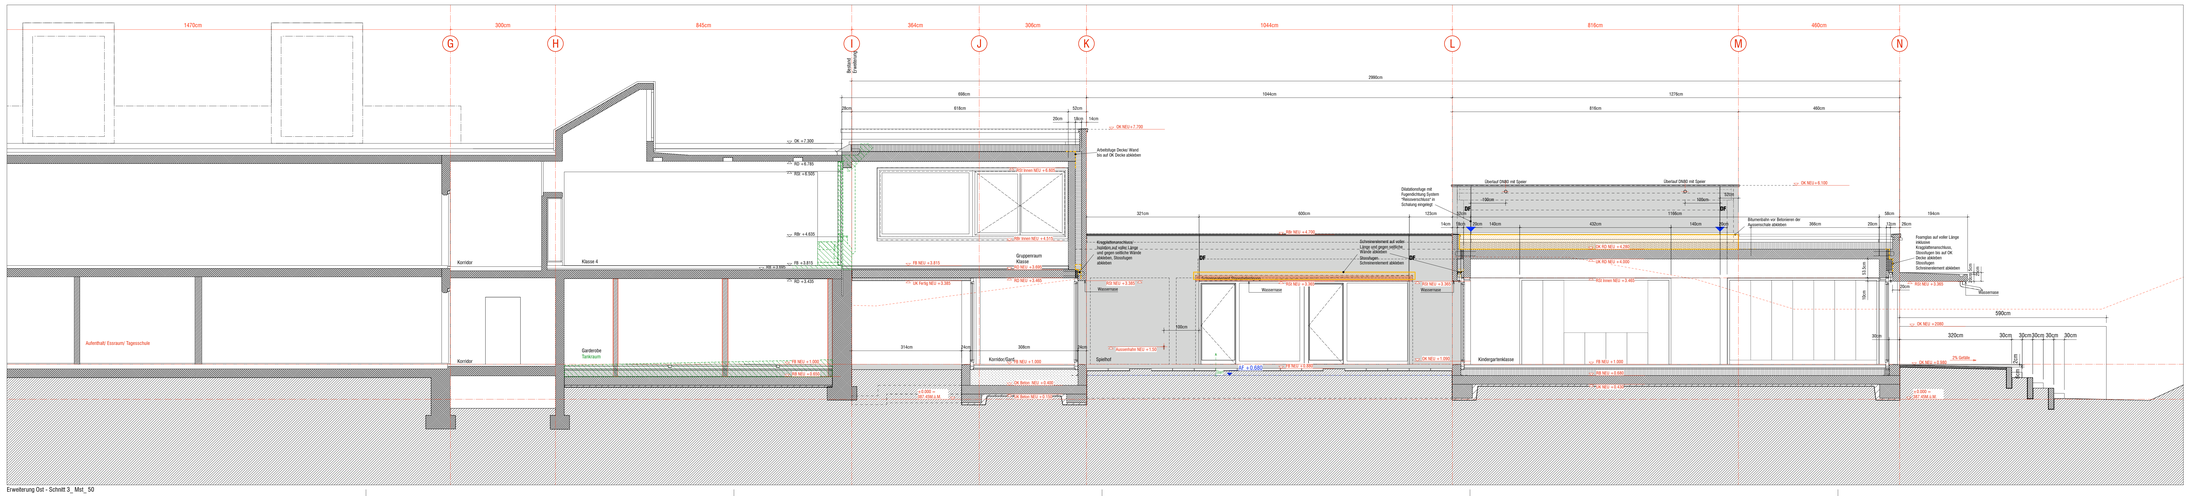


Erweiterung Ost - Schnitt 3_ Mst_50

Detail Wassernase 1:5

**Änderungsspiegel**

| Datum | Art der Änderung | Visum |
|---|---|---|
| 26/02/2013 | Fundation angepasst | m |
| 18/03/2013 | Betonverstärkungen(wg. Schubangleichen) Wassernasen eingefügen – gemäss Besprechung 15/03/13 | m |
| 11/04/2013 | Fenster Gruppenräume DG – Breite angepasst | m |
| 11/04/2013 | Messe Stahl-Beton-Anschlussblech Stützen D1 angepasst | m |
| 11/04/2013 | Garteneintrittt Aussentreppe angepasst | m |
| 04/06/2013 | Einbringung Dilatationsfugen | m |
| 04/06/2013 | Einbringung Abdichtungsbahn Flachdachanschlüsse | m |
| 11/06/2013 | Einbringung Kellerfenster | m |
| 26/06/2013 | Einbringung Abdichtungsbahn Fenstersockel | m |
| 26/06/2013 | Revision Dilatations- und Arbeitsfugen Gruppenraum DG | m |

**Legende:**

- Beton NEU
- Beton Bestand
- Mauerwerk NEU
- Mauerwerk Bestand
- Alu-Paneele / Fenster
- Sichtbeton Typ2 +
- Perimeter- / Sockelisolation
- Abbruch

**Legende Bestandsaufnahme**

- OK ± 0.00 / Start — Schalungseinteilung (GE) mit Angabe Startpunkt und Ausleger/richtung
- AF ± 0.680 — Arbeitsfuge Beton Achte ab Projekt ± = 0.00
- DF — Dilatationsfuge (Kittfuge) Aussenschale nach Angabe Ingenieur
- DF — Dilatationsfuge mit Fugendichtung System "Reisswerschluss" – Pfeilrichtung entspricht Gefälleichtung
- Abklebebereiten Fensterbrüstungen / Abdichtung Flachdachanschlüsse: Bituminöse Stöcke (weil UGB) Betonieren der Aussenschale abkleben

Die Masse sind vom Unternehmer am Bau zu kontrollieren und Unstimmigkeiten dem Architekten zu melden!
Sämtliche Werkpläne der Unternehmer sind dem Architekten vor Ausführung zur Korrektur vorzulegen!

OK Fertigboden Bestand unteres EG (Saalebene) = ±0.00 = 387.45 m.ü.M

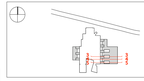

Bauherr:
**Erweiterung Schulanlage Steinboden**

Bauherr:
**Einwohnergemeinde Egliswil, 5103 Egliswil**

Titel:
Schnitte 3, 4, 5 - Erweiterung Ost

Ausführung

Datum: 05/10/2012 Rev. 26/06/2013
Plan-Nr. 1415B1.dgn m
Plan-Nr.
STE_05_SCHN_M0_0951_G
Massstab
1: 50

Architekten: Hügli + Wirth Architekten
Rychenbergstrasse 2, 8400 Winterthur, t 052 212 58 20, steinboden@hughwirth.ch