ARCHICAD VERSION EDUCATION

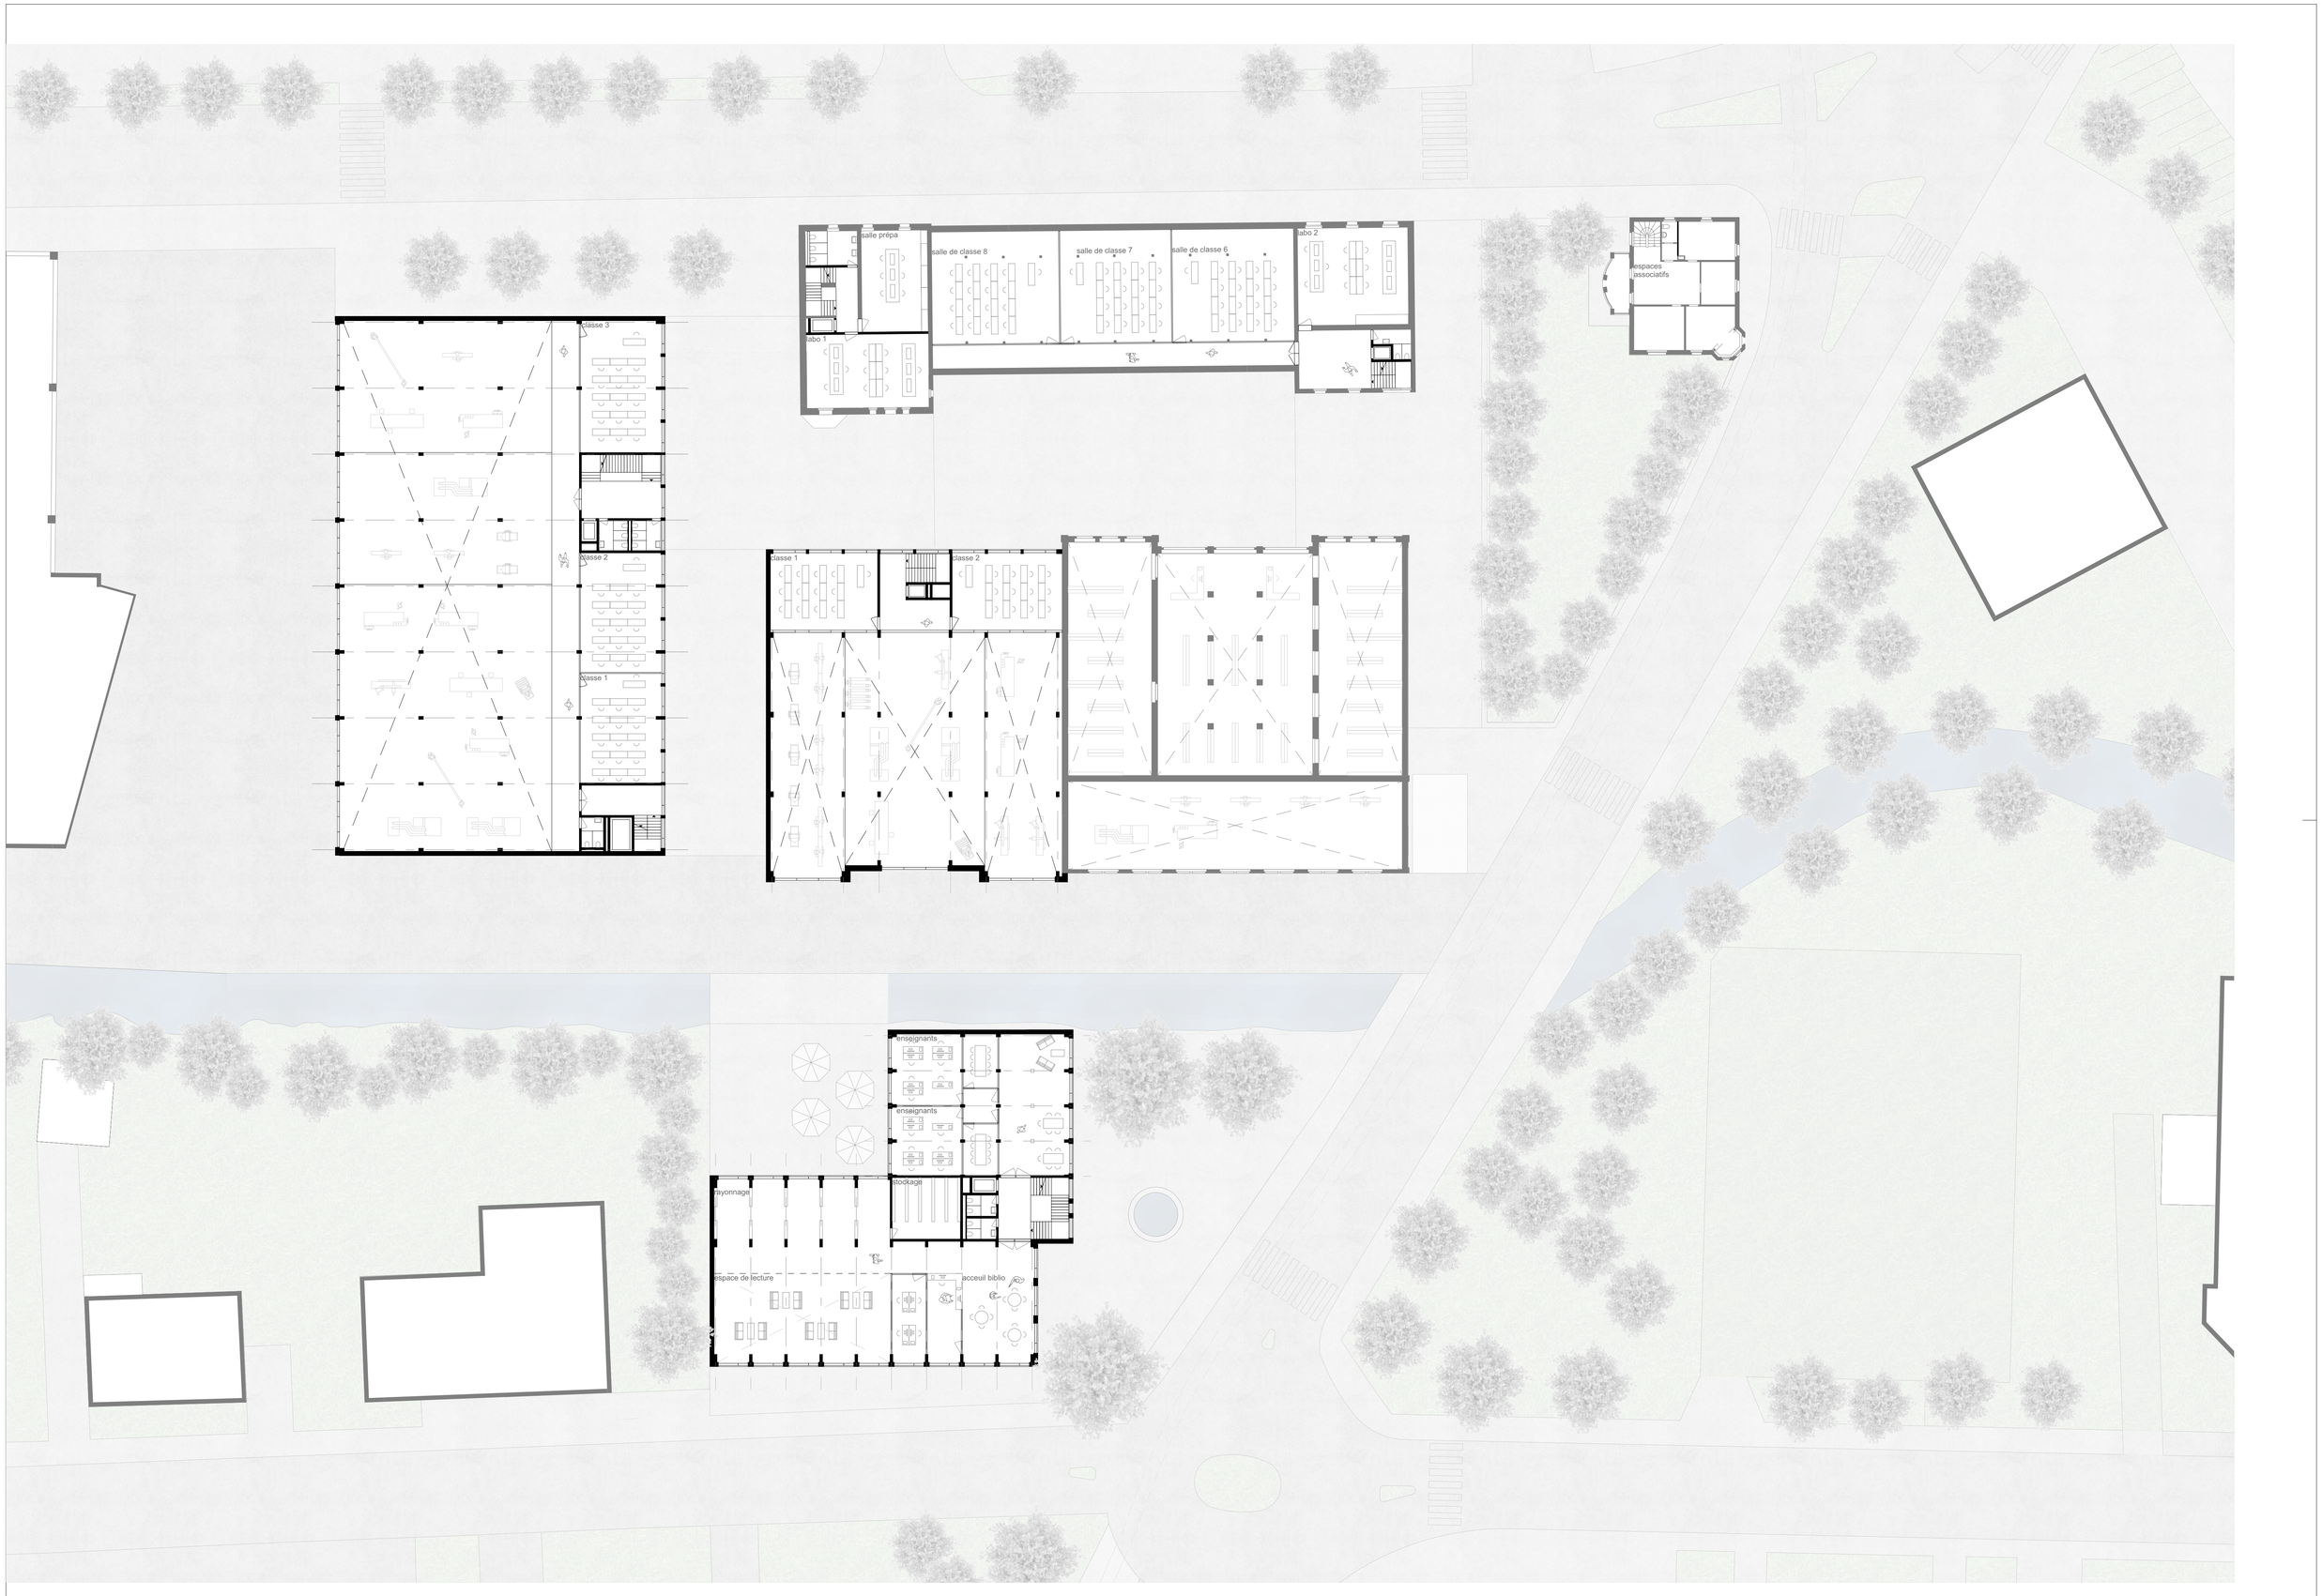

Etage 1:250