


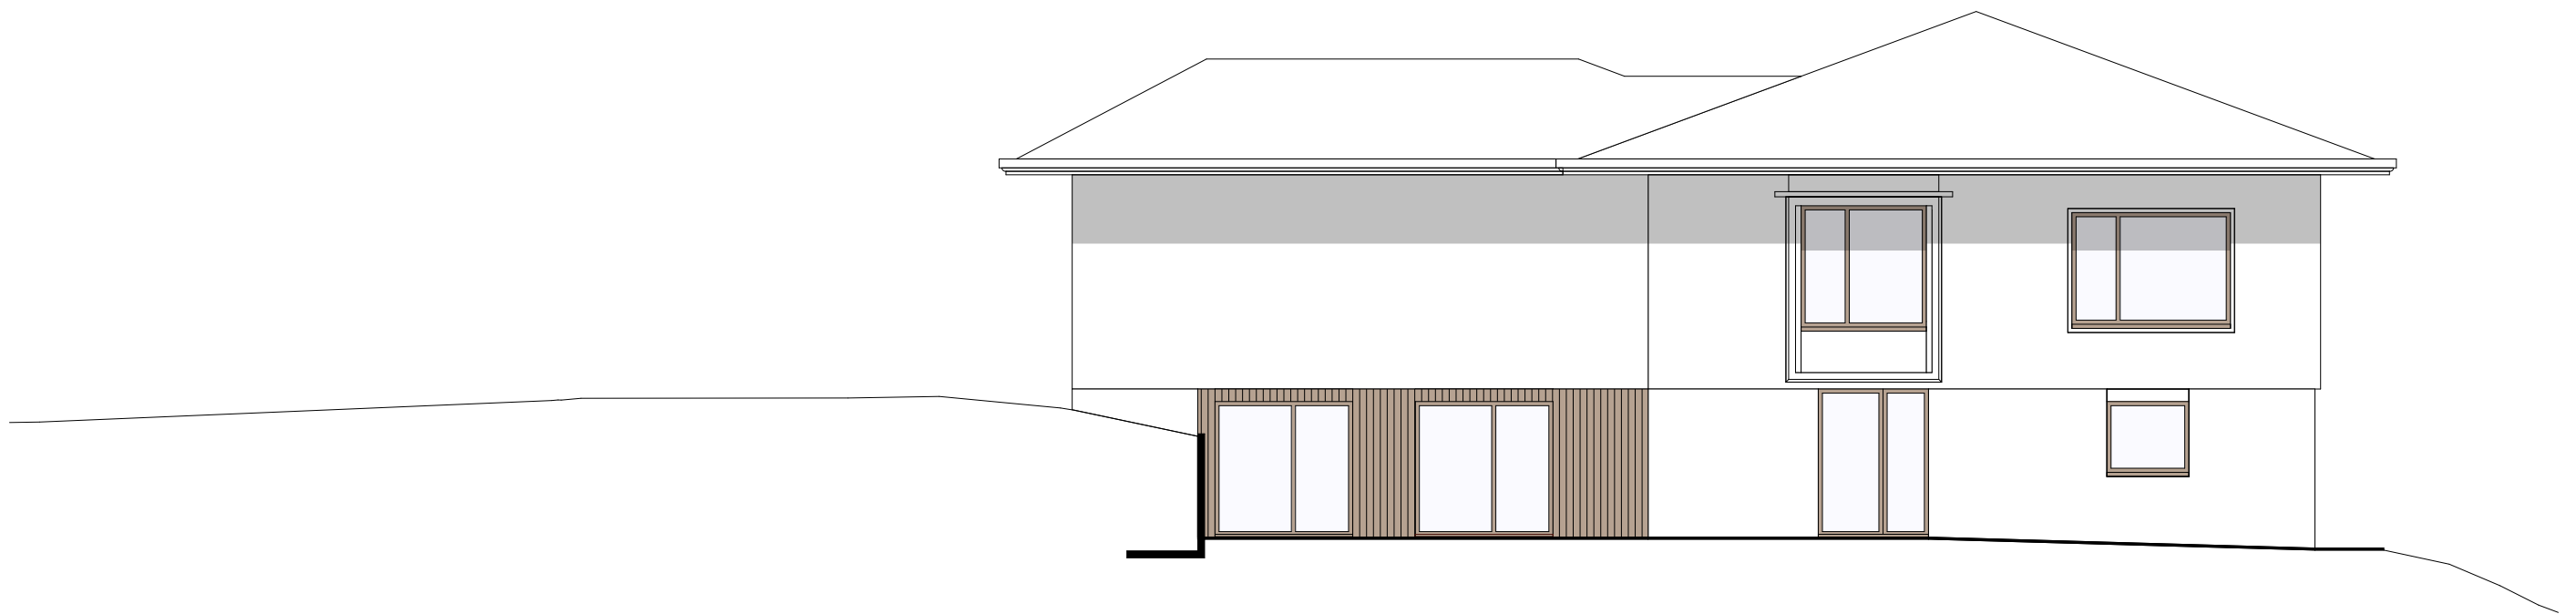

Südfassade

