maxitektur

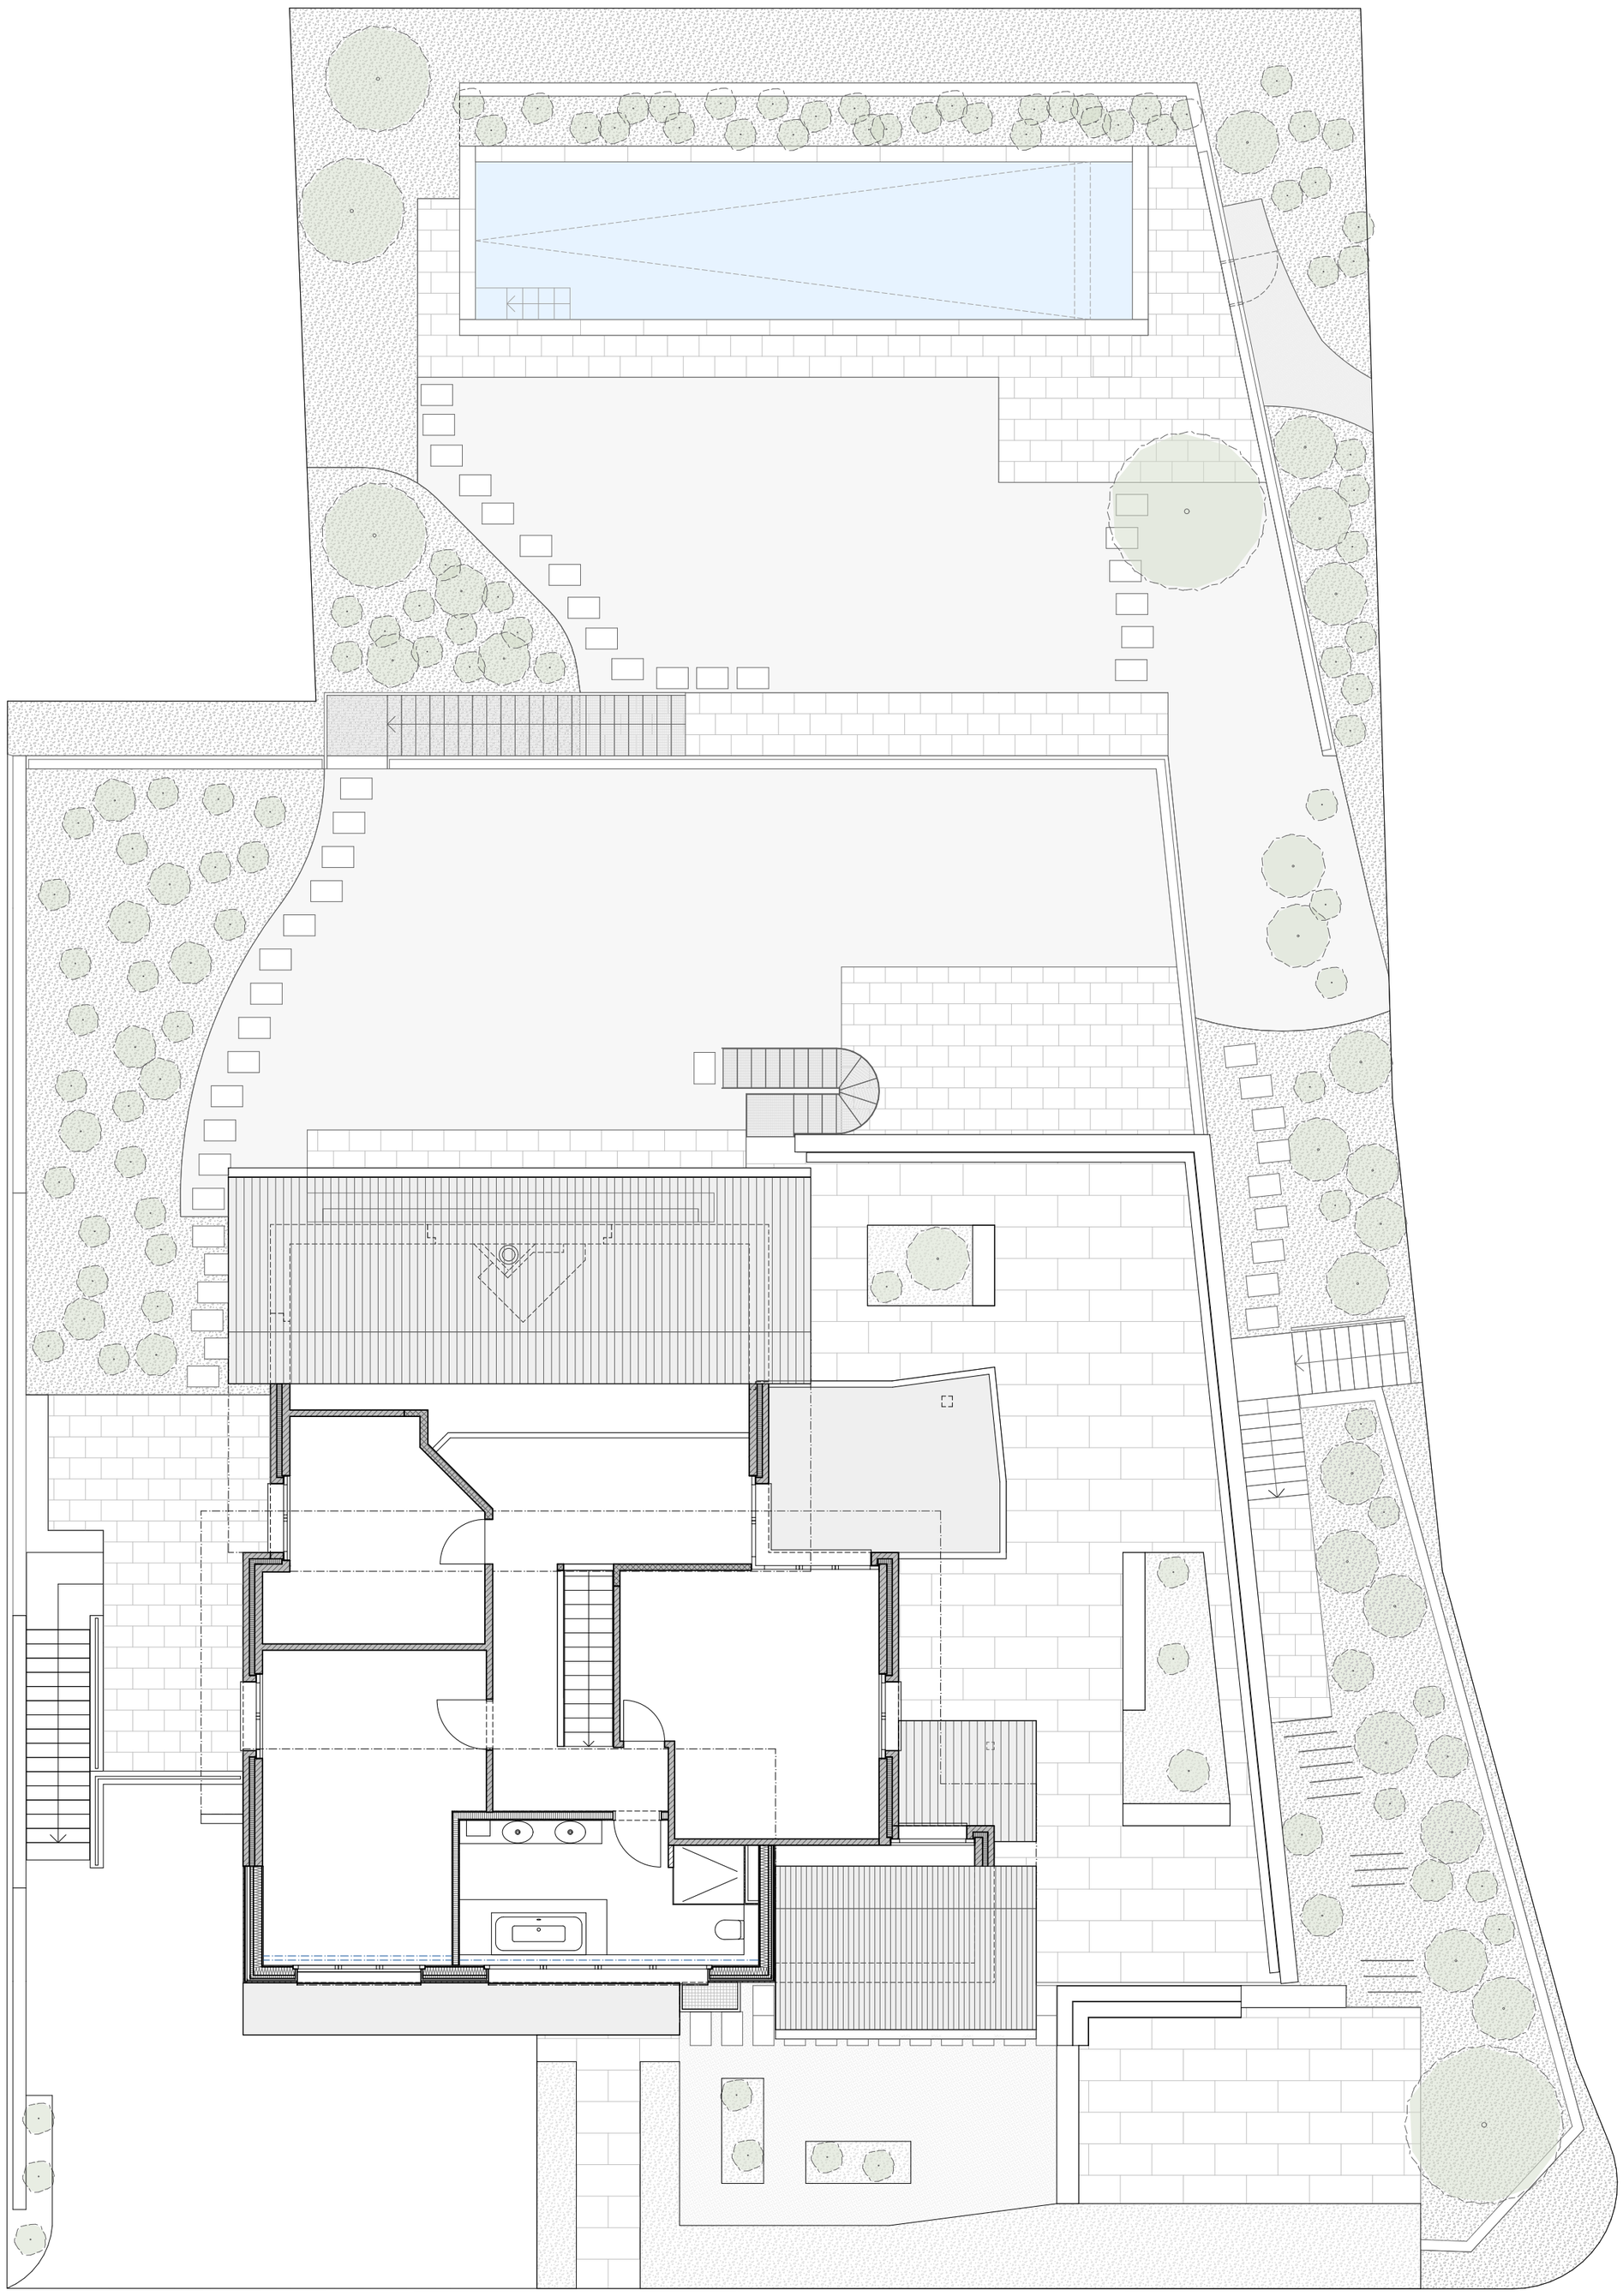

Erweiterung Einfamilienhaus, Im Bergli 3, Oberrieden

0 1 2 5