


# WERKHOF GARTENBAUAMT UND STRASSENWÄRTERSTÜTZPUNKT

Situation 1:5000



# WERKHOF GARTENBAUAMT UND STRASSENWÄRTERSTÜTZPUNKT


Grundriss Niveau 0 (untere Werkstrasse) 1:500

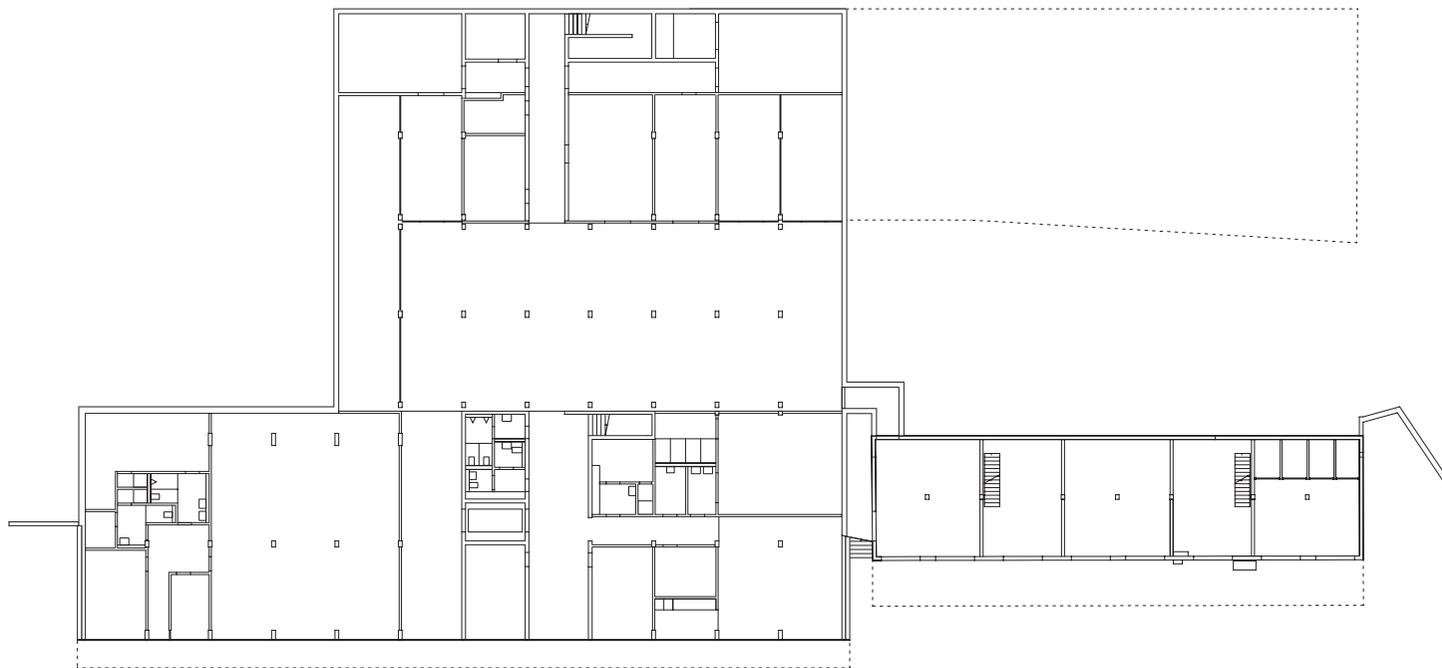

10 m

# WERKHOF GARTENBAUAMT UND STRASSENWÄRTERSTÜTZPUNKT



Grundriss Niveau 1 (obere Werkstrasse) 1:500

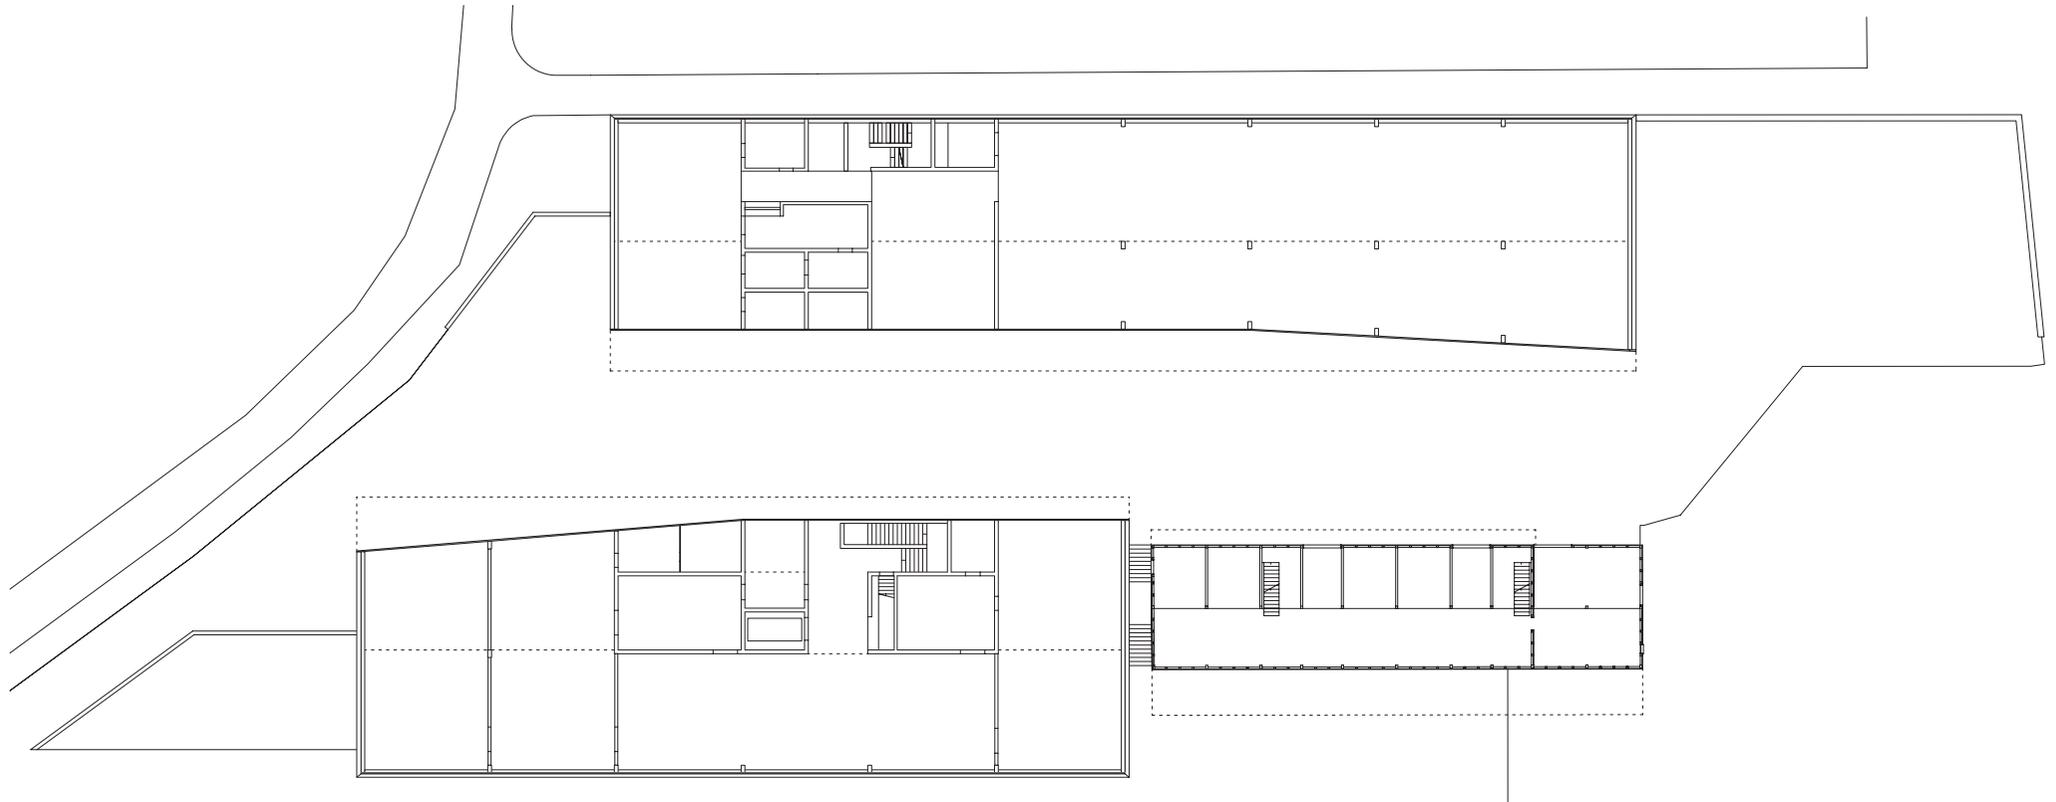

10 m

# WERKHOF GARTENBAUAMT UND STRASSENWÄRTERSTÜTZPUNKT

Querschnitte 1:500

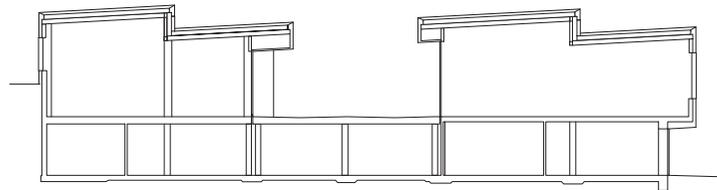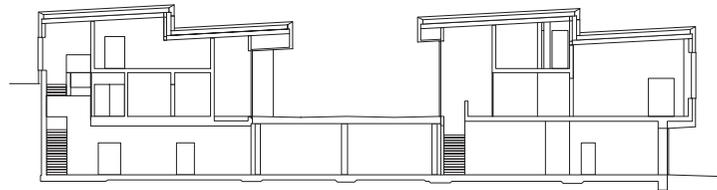

10 m