

Gemeinde St. Gallenkappel

Genehmigt am 26. April 2011

Vorbehalten bleiben die besonderen Bedingungen und Auflagen der Baubewilligung.

Namens des Gemeinderates

Gemeindepräsident: Gemeinderatsschreiber-Stv.

Hubert Anita Fuchlacher 50

Das Nachführungsbüro:

Lukas Domeisen AG

Kürzestrasse 5

8716 Schmerikon



L. Domeisen, pat. Ing.-Geometer

L. Domeisen

Landhaus-Bau

L. Domeisen 26. APR. 2010

Der Grenzverlauf im vorliegenden CAD-Plan stimmt mit dem Plan für das Grundbuch überein.

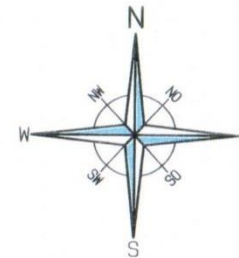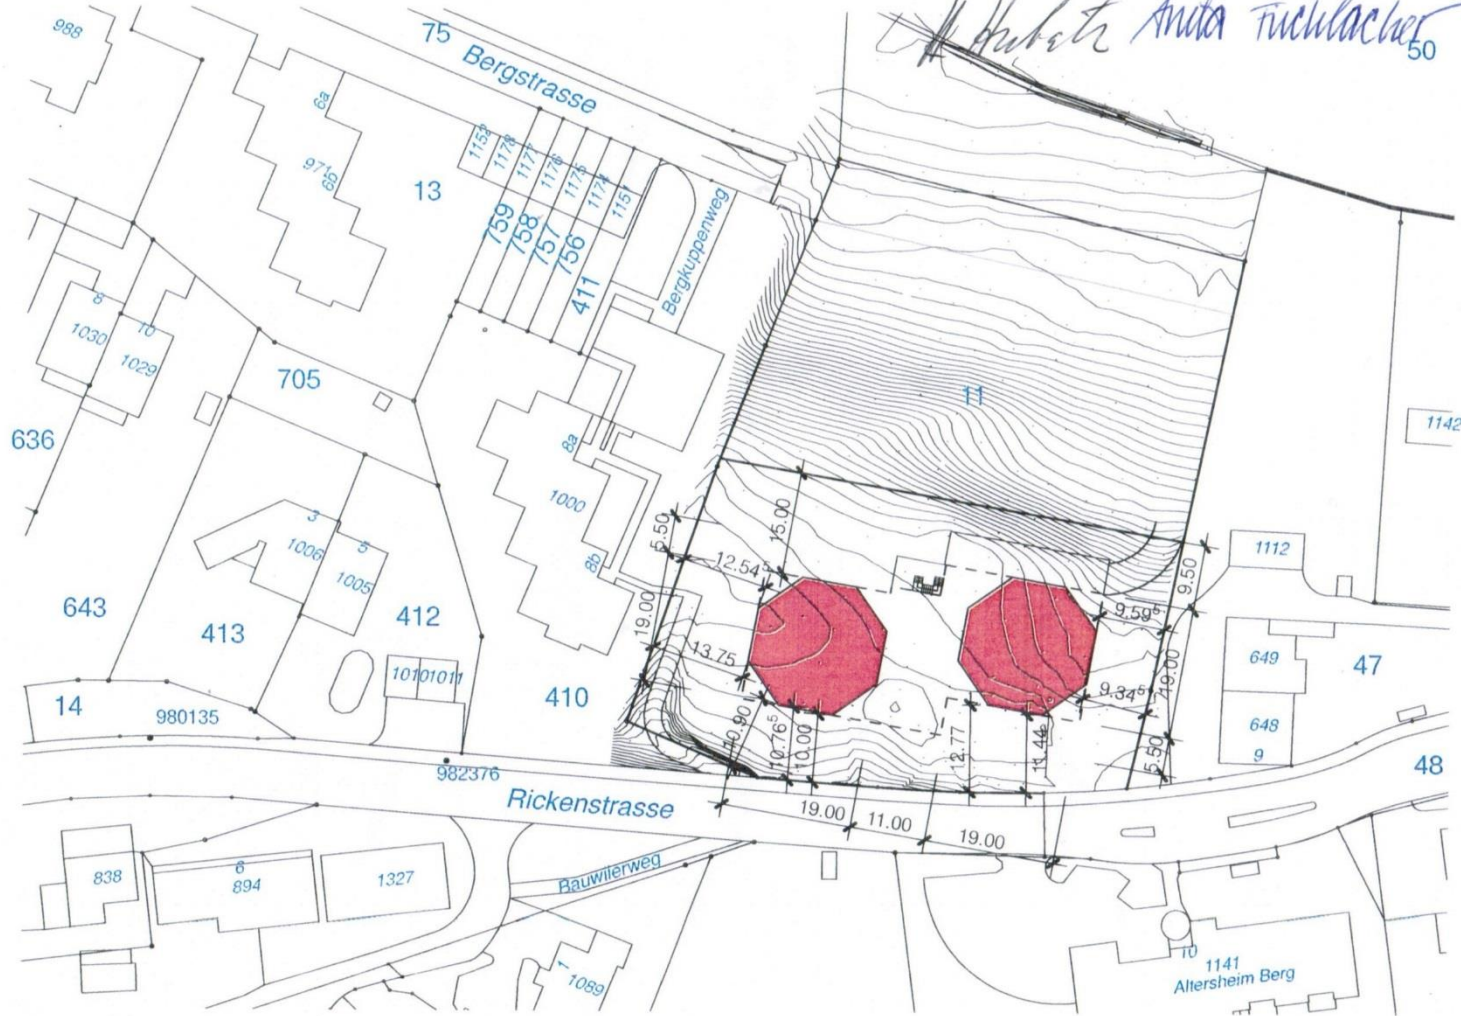

Mst. 1:1000