

Zone coupee

COMPLEXE BEL-AIR - LAUSANNE
ETAPE 2 : TRANSFORMATION ET RENOVATION SOCLE ET TOUR BEL-AIR

EXECUTION

Construction

Coupe BB

1:100

Plan N° : 0620_EXE_CON_BB_100-P
Date : 01.06.16
Nom du fichier : 0620-BEL-AIR_A_EXE.ph

No de parcelle : 549
Niv. ± 0.00 : +493.69

REPRESENTANT ET MAITRE DE L'OUVRAGE

ZURICHMARE AG
Investment Management & Real Estate
Thurgauerstrasse 80 C.P. 1
CH-8005 Zurich
T: +41 21 321 44 69
F: +41 21 321 44 69
www.zurichm.com



ARCHITECTE

COCHE

ARCHITECTURE | DESIGN
COCHE ARCHITECTURE
ET DESIGN S.A.
Rue du Commerce 20, CP 320
CH-1000 Lausanne 16
T: +41 21 321 44 69
F: +41 21 321 44 69
admin@coche.ch
www.coche.ch

PROPRIETAIRE

GENEVOISE COMPAGNIE IMMOBILIERE SA
Eglise-Immeuble 15
CH-1211 Genève 17

INGENIEURS-MANDATAIRES

● CIVIL

INGENI SA
Rue du Jeu 9
CH-1000 Lausanne
T: +41 21 68 22 22
F: +41 21 68 22 22
lausanne@ingeni.ch

● CHAUFFAGE

WENMANN ENERGIES SA
Route d'Yverdon 4
CH-1040 Yverdon
T: +41 21 886 20 20
F: +41 21 886 20 20
info@wenmann-energies.ch

● VENTILATION

WENMANN ENERGIES SA
Route d'Yverdon 4
CH-1040 Yverdon
T: +41 21 886 20 20
F: +41 21 886 20 20
info@wenmann-energies.ch

● SANITAIRE

COBIS SA
rue du sud 41
CH-1800 Vevey 1
T: +41 21 865 82 80
F: +41 21 865 82 80
technique@cobis.ch

● ELECTRICITE

BETELEC SA
La Pierre 2
CH-1009 Mies-Sa-Croix
T: +41 21 651 64 00
F: +41 21 651 64 10
info@betelec.ch

MODIFICATIONS

- H 03.08.2015 Mise à jour générale, luminaires cour intérieure
- I 18.08.2015 Mise à jour générale, hauteur des to-plafonds, 1 à 8 et duplex
- J 09.09.2015 Mise à jour générale
- K 22.10.2015 Mise à jour générale
- L 26.11.2015 Mise à jour générale, dimension fenêtre adicule
- M 01.12.2015 Mise à jour générale
- N 11.01.2016 Mise à jour générale
- O 08.02.2016 Mise à jour générale
- P 12.04.2016 Technique en toiture, extension, portique façade est
- Q 01.05.2016 Mise à jour générale
- R
- S

- Les axes de façades sont indiqués en fin
- Les axes des éléments maçonnerie sont indiqués en fin
- Les informations figurant sur ce plan doivent être consultées par les mandataires concernés.
- Toute erreur est à signaler à la Direction des Travaux et à la Direction Architecture (DT+DA).
- Les mandataires doivent soumettre leurs plans à la DA pour approbation avant exécution ou commande.

LEGENDE

- Nouveau
- A démolir
- Existant
- Partie d'ouvrage non renouvée

- Béton armé
- Béton armé préfabriqué
- Béton cellulaire
- Plots de ciment
- Carreau de plâtre
- Isolation à pores fermés
- Isolation à pores ouverts
- Béton maigre / Ciment
- Tout-venant
- Gravier
- Béton de remplissage
- Pierre naturelle / artificielle

- #### Portes et parois vitrées
- EI30 Résistance au feu (plex. 30 min.)
 - C Ferme porte


- #### Symboles
- Feu: Extincteur
 - Feu: Poste incendie
 - Feu: Eclairage de secours sous plafond
 - Feu: Eclairage de secours mural
 - Feu: Feu flash
 - Feu: Sortie de secours lumineux
 - Bouton poussoir alarme
 - Détection incendie
 - Sirène
 - Colonne sèche

Nom local

- numéro local
- S: = type de sol
- M: = type de mur
- P: = type de plafond
- SC: = surf. calculée → Surface de la pièce murs fin
- HP: = hauteur plafond → Hauteur au point le plus défavorable de la pièce, (sa décrochement dans plafond) fini : sous faux-plafond / sous foggage (dépass chape)

Abréviations

- EC Eaux claires
- EU Eaux usées
- EP Eaux pluviales
- NB Niveau Brut
- NE Niveau Fini
- NI Niveau Intérieur
- NS Niveau Supérieur
- TN Terrain naturel
- TF Terrain fini
- cc Contre cour
- m/m Niveau mètre-sur-mer
- h/sb Hauteur sous sommier fini
- h/sb Hauteur sous sommier brut (vide structure métallique)
- S.R. Stores à rouleau
- S.Lam. Stores à lamelles
- R.O. Radiateur d'origine

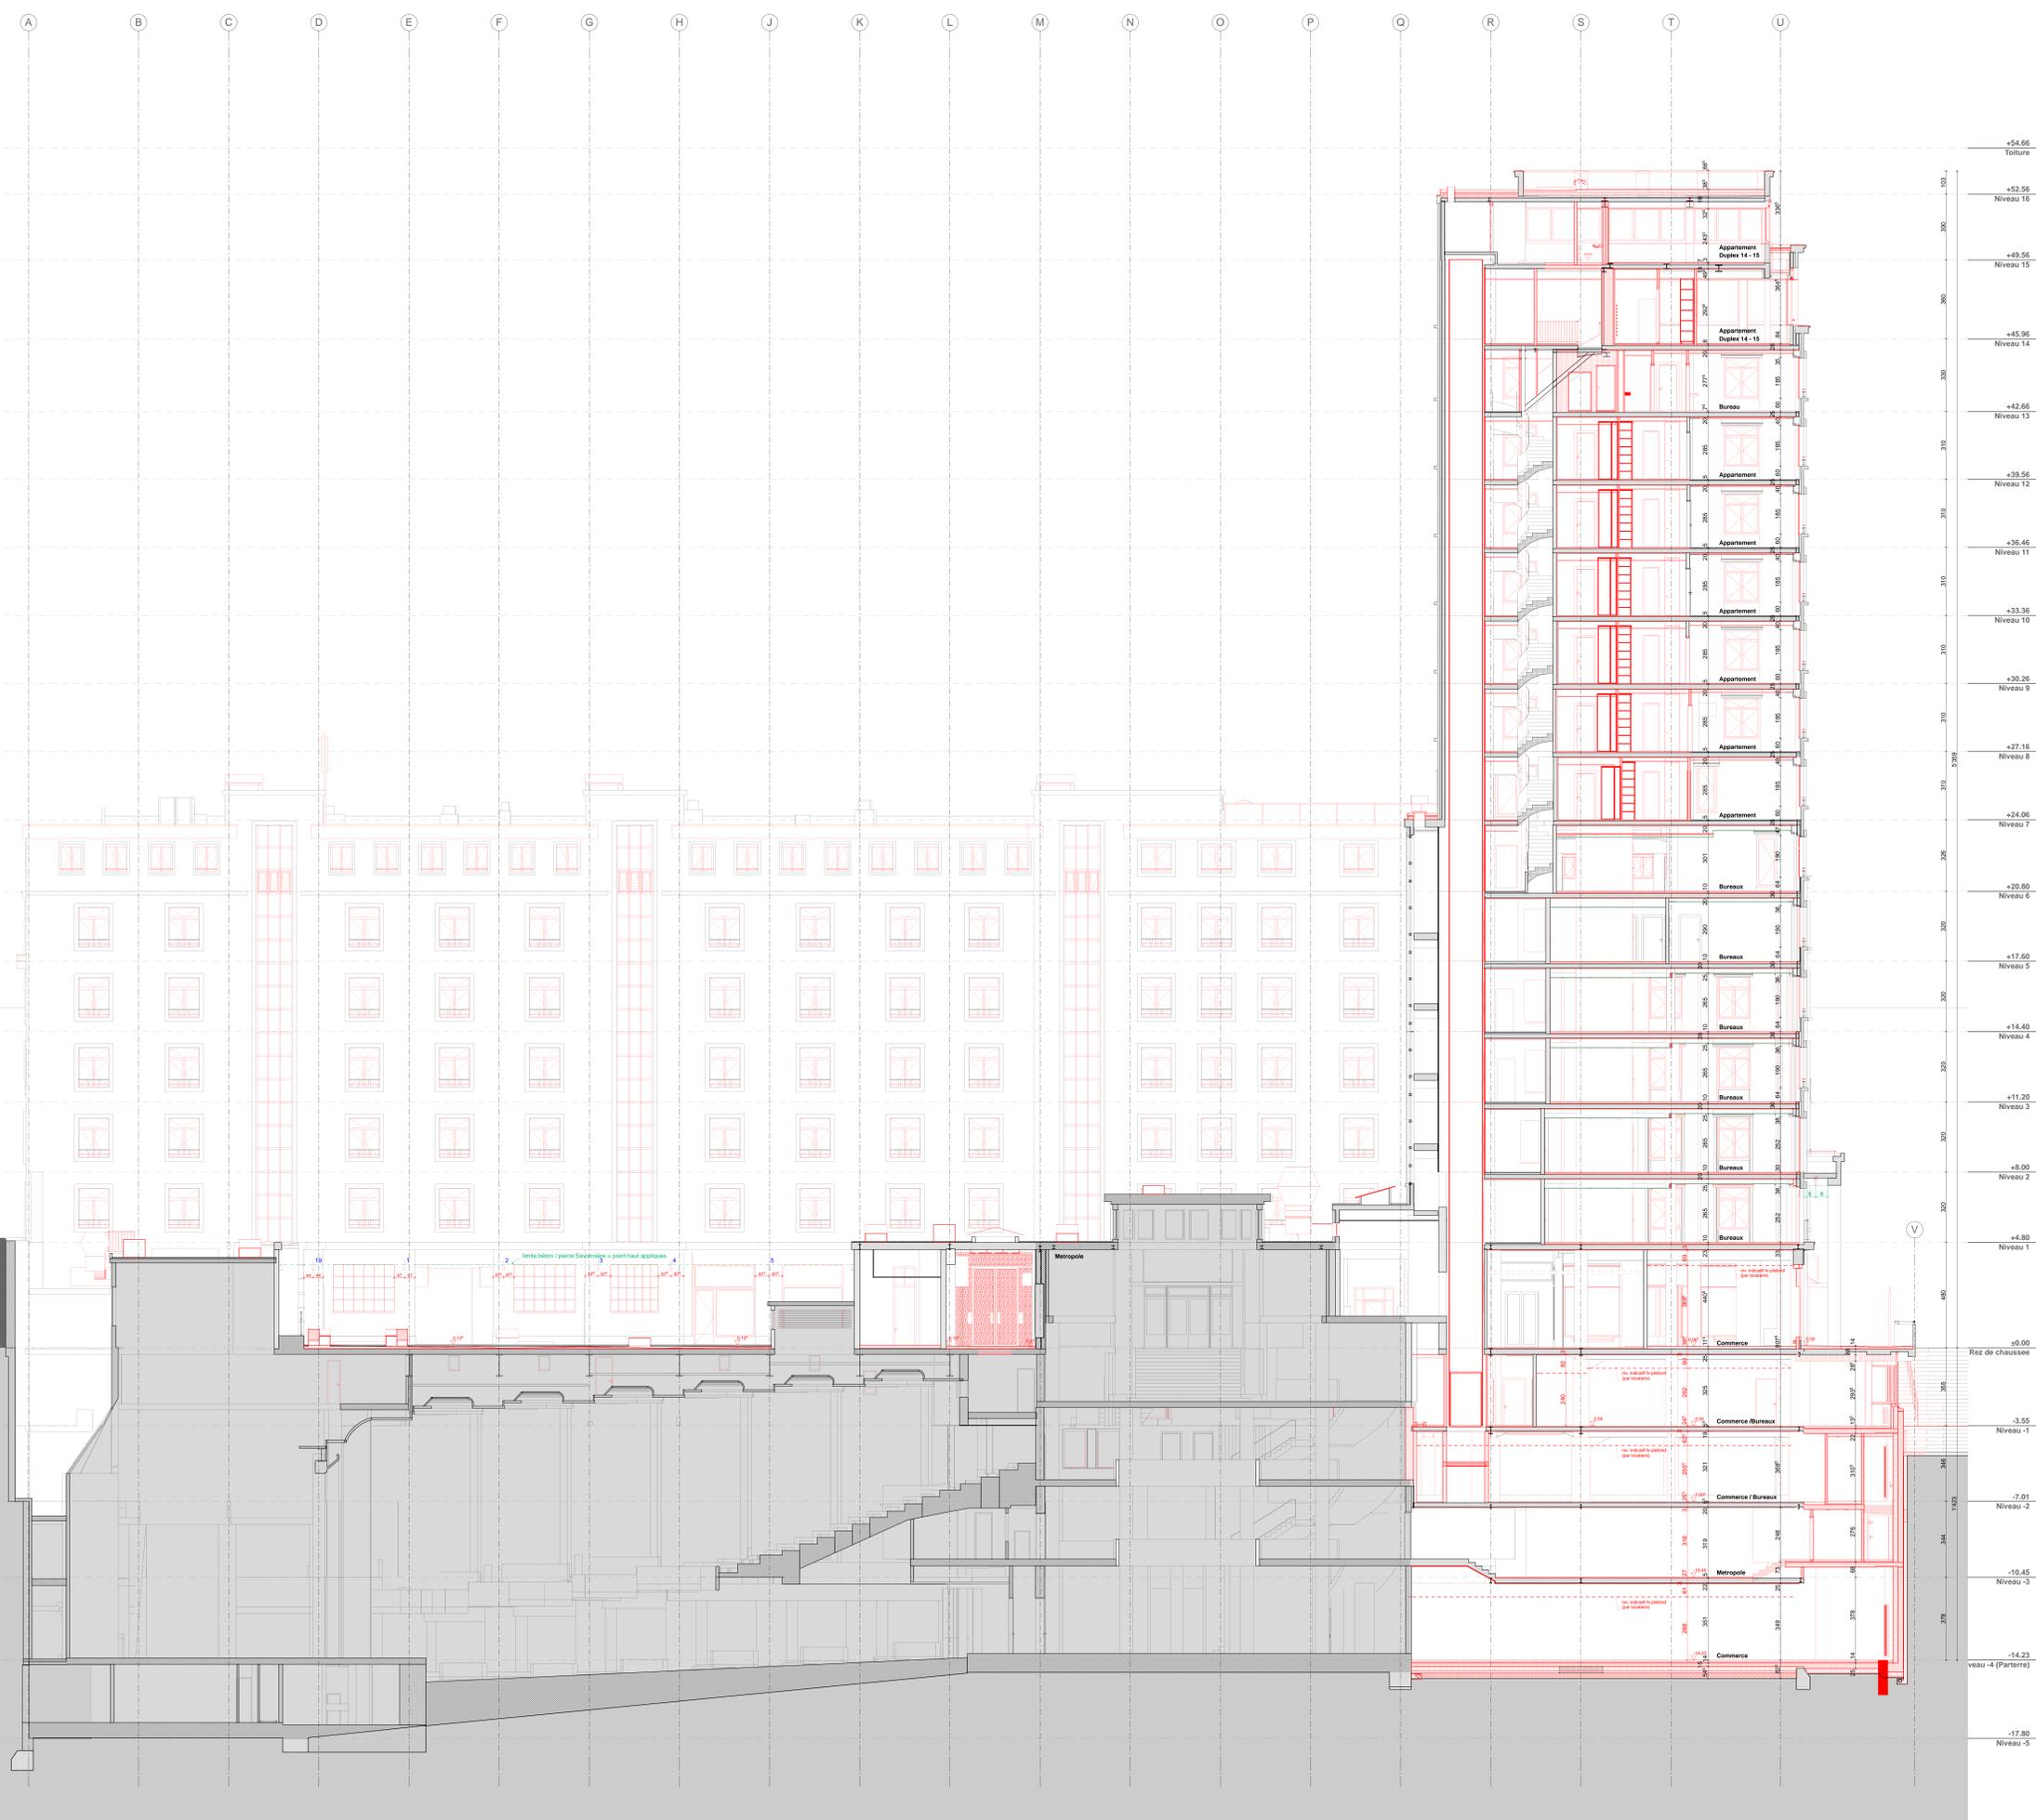

Zone coupee

Zone couinée

Zone couinée