




Schnitt A-A

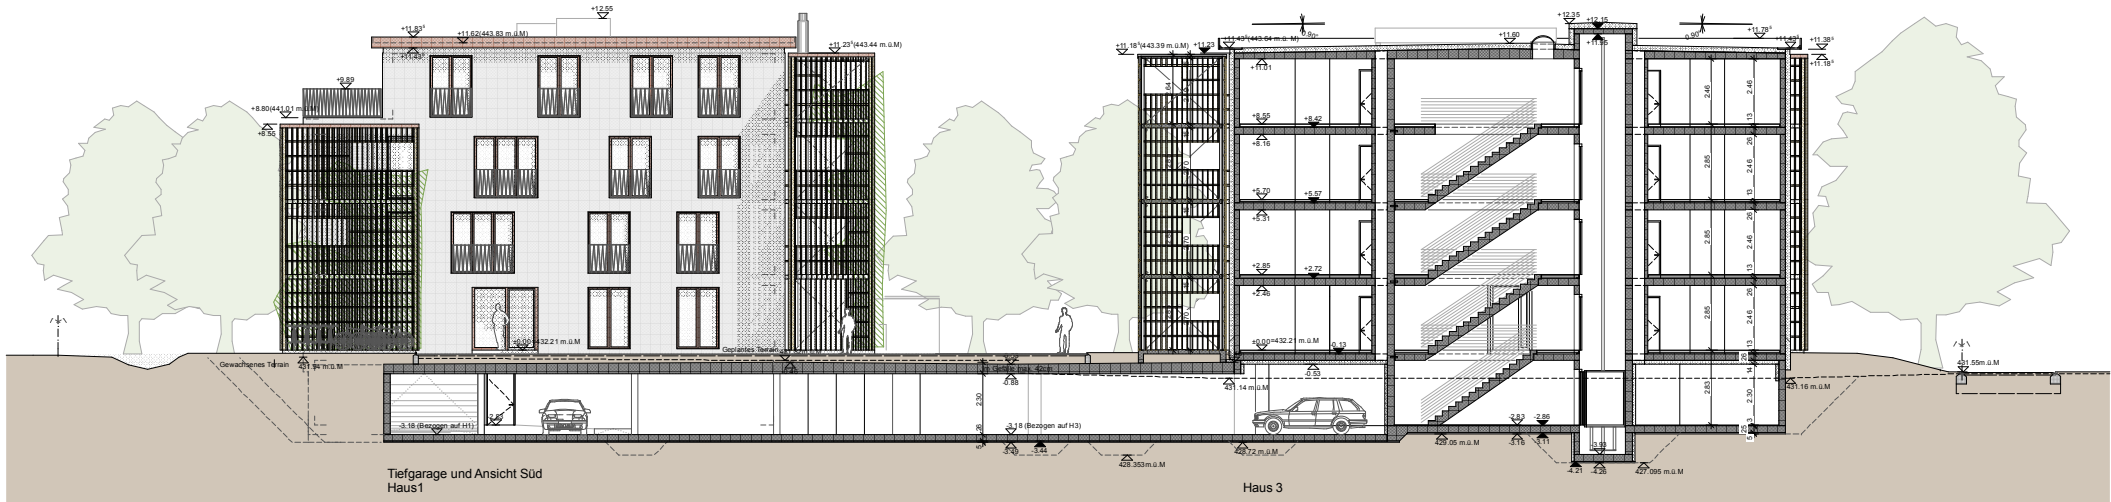

Schnitt B-B

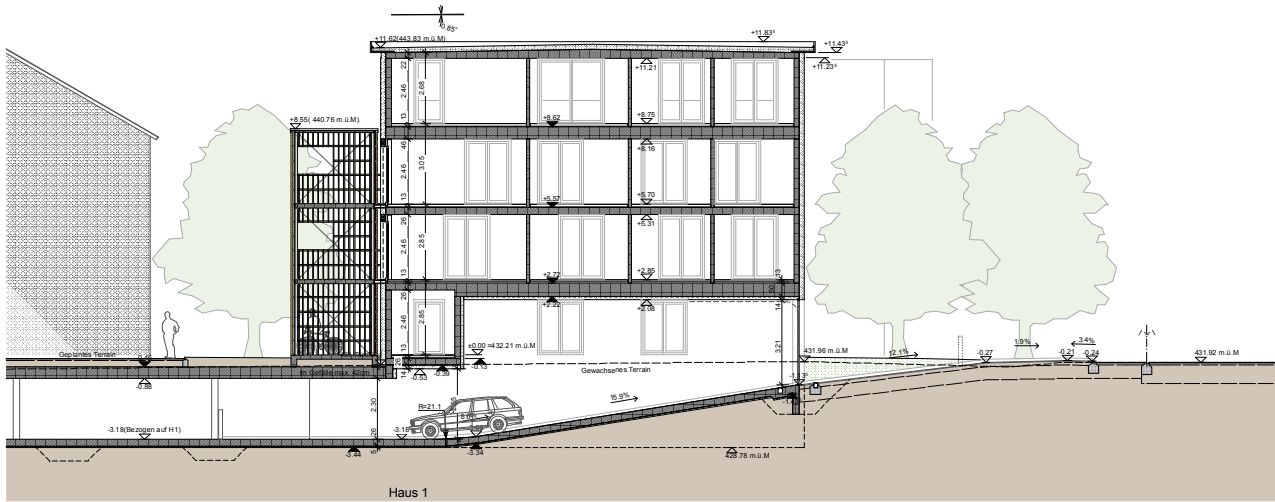

Schnitt C-C

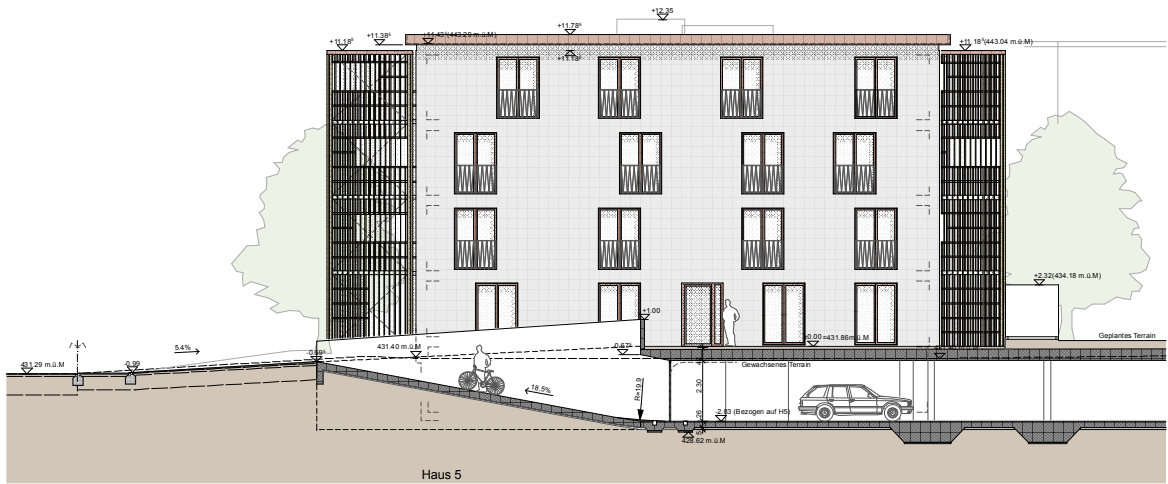

Schnitt D-D

HAUS 1: 3 x 0.00 + OK F. BODEN EG + 432.21 m ü.M.	8570/R	80210.1268	06.12.2010
HAUS 4: 6 x 0.00 + OK F. BODEN EG + 431.88 m ü.M.			

Weinfelden, den 06.04.2011

der Grundeigentümer:

der Bauherr:

der Architekt:

BÜCHEL ARCHITEKTEN		ARCHITEKTUR + ENERGIEKONZEPTE	
Bauherr:	Romshornerstrasse 261	Obj. Nr.:	575
Stutz AG Hattwil	8580 Hattwil	Pln. Nr.:	31
Überbauung "In den Gärten"			
Kamortstrasse, 8570 Weinfelden			
Schnitt A-A, B-B, C-C, D-D		Mst.:	1/100
Gezeichnet: fd	Datum: 06.04.2011	Rev.:	Plan. Gr.: 119/42
Büchel Architekten GmbH	Bachtobelstrasse 6	8570 Weinfelden	
Dipl.-Architekten HTL FH	info@buechelarch.ch	T: 071 622 56 56	F: 071 622 56 56