




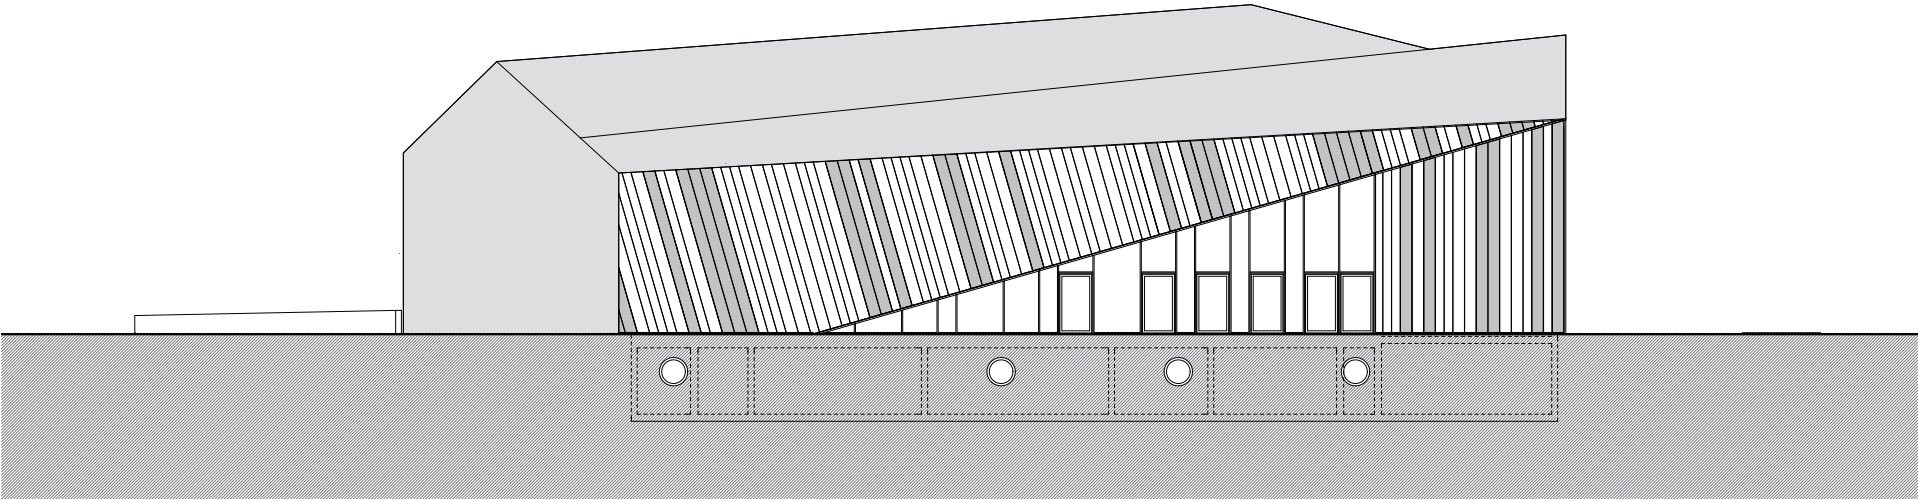

FACADE SUD-EST

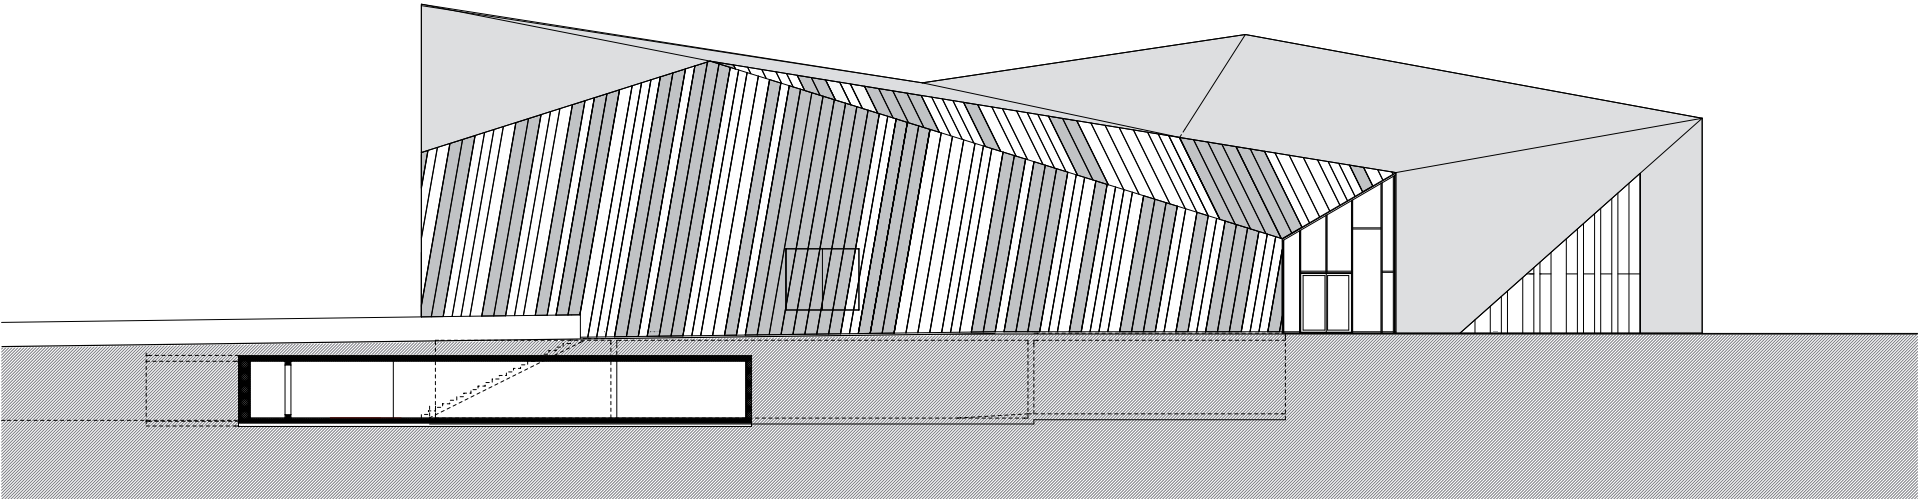

FACADE SUD-OUEST

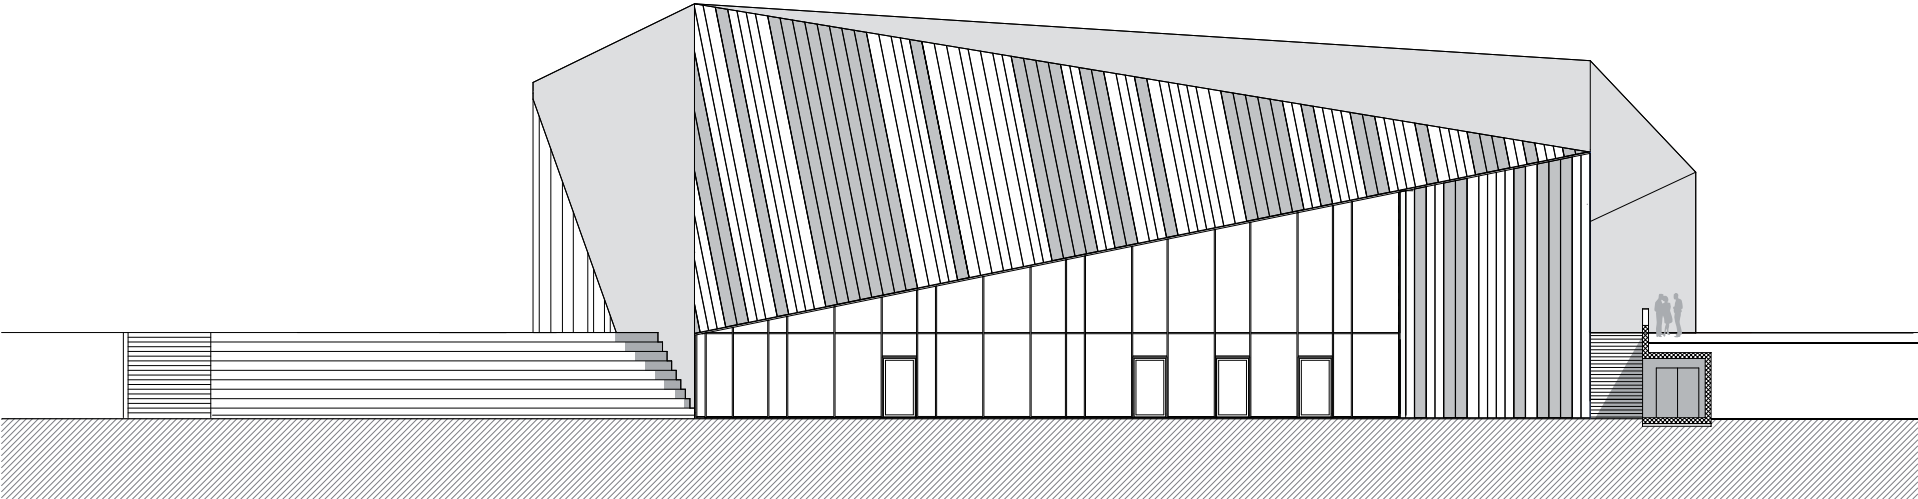

FACADE NORD-OUEST