


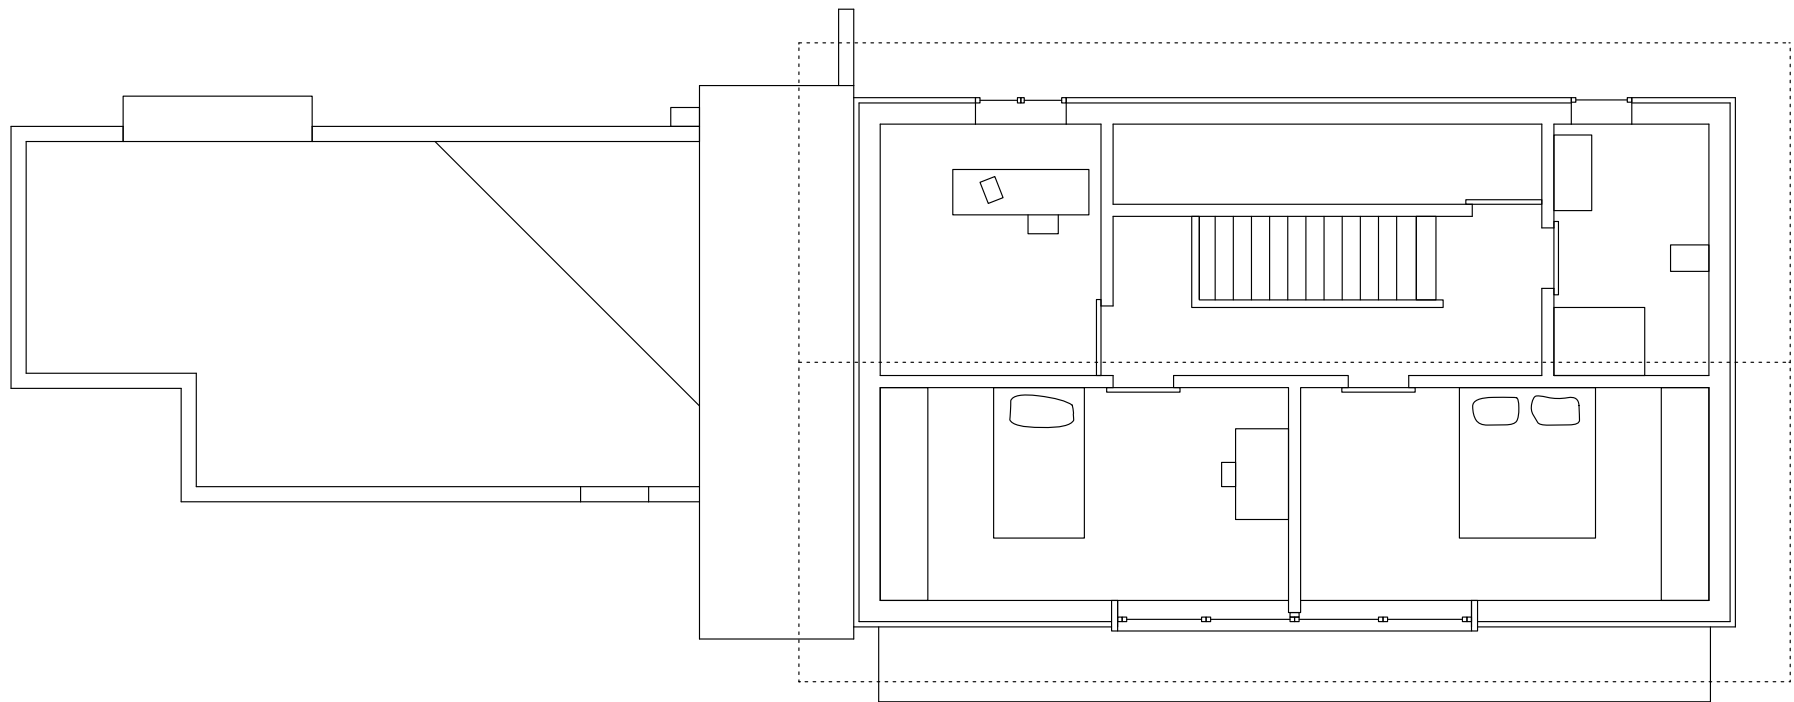

Dachgeschoss, 1:100

