


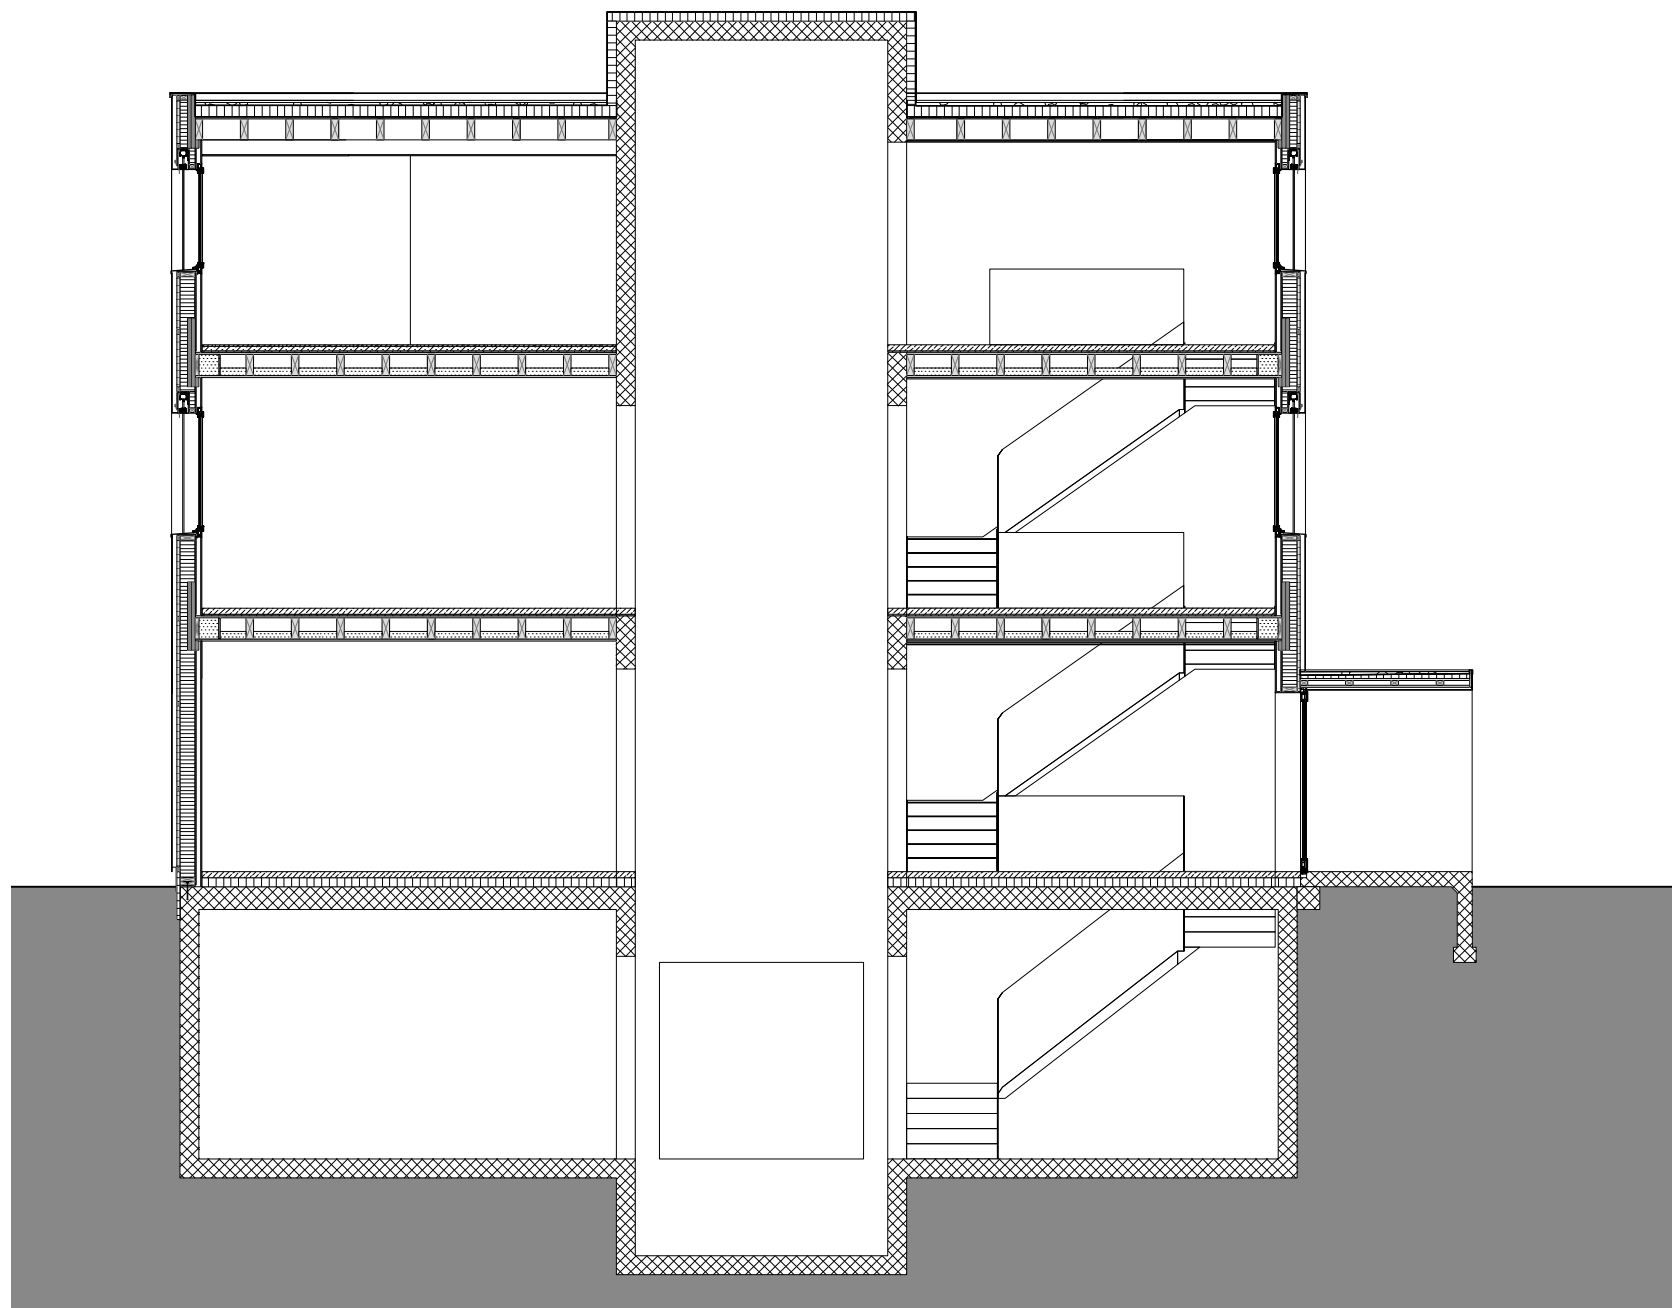

GEWERBE- UND WOHNBAU SUHR
 QUERSCHNITT M 1:100

bw innenarchitektur ag
 Dorfstrasse 48
 5040 Schöftland
 T 062 739 70 50
 info@bw-innenarchitektur.ch
 www.bw-innenarchitektur.ch

