


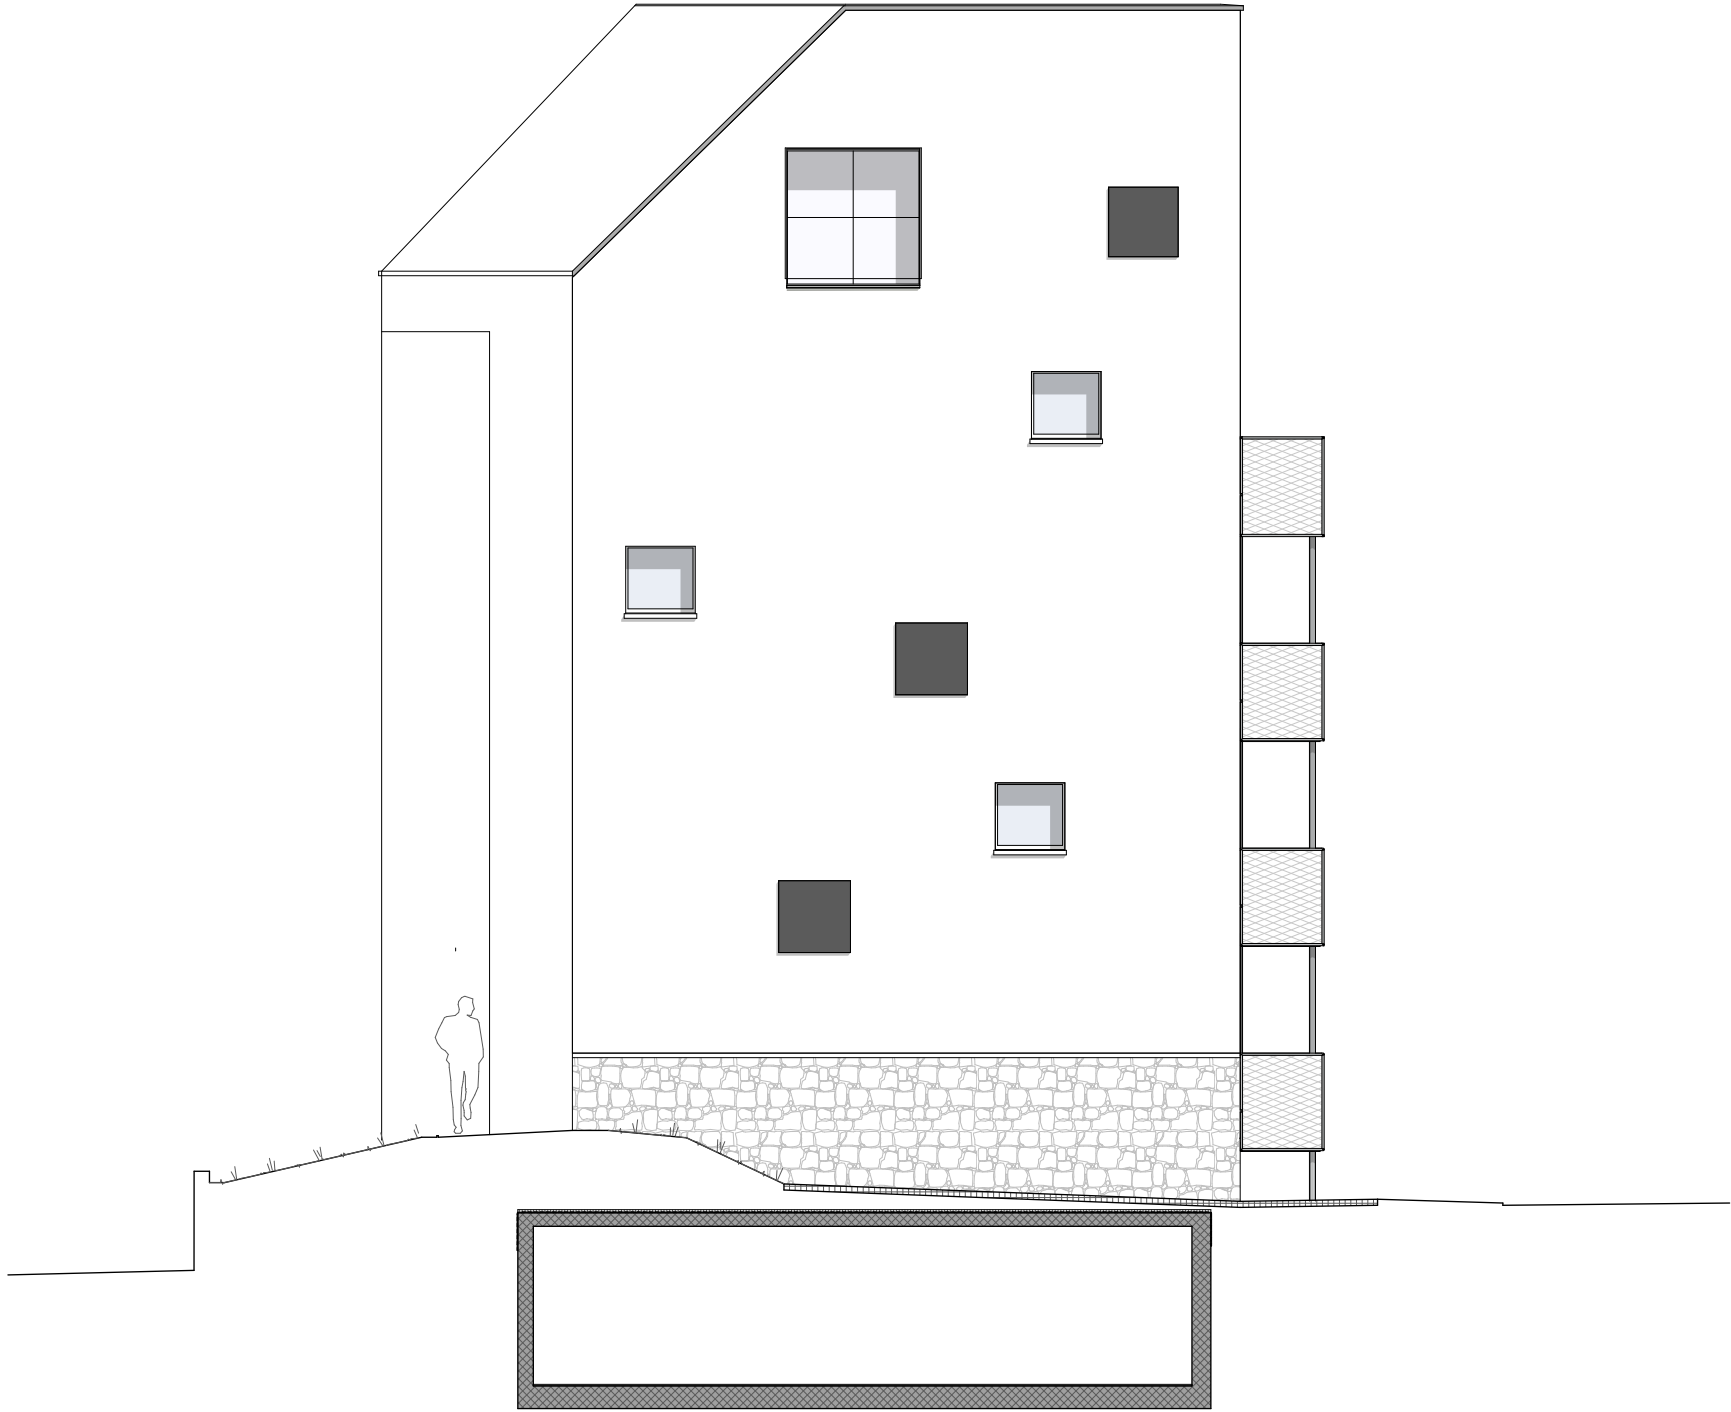

FELZ ZWEI GIRHALDENSTRASSE 20, 8048 ZÜRICH Nordwestfassade Nordwestfassade_Marketing	1704 00.2.2	REV. 14.04.2023	
		DAT. 14.04.23	MST. 1:100
		GEZ. pg	PL.GR. A3
		 VBAU Für eine lebenswerte Zukunft	
		Bahnweg 1, 8802 Kilchberg T +41 43 377 20 00 F +41 43 377 20 01 www.vbau.com info@vbau.com	