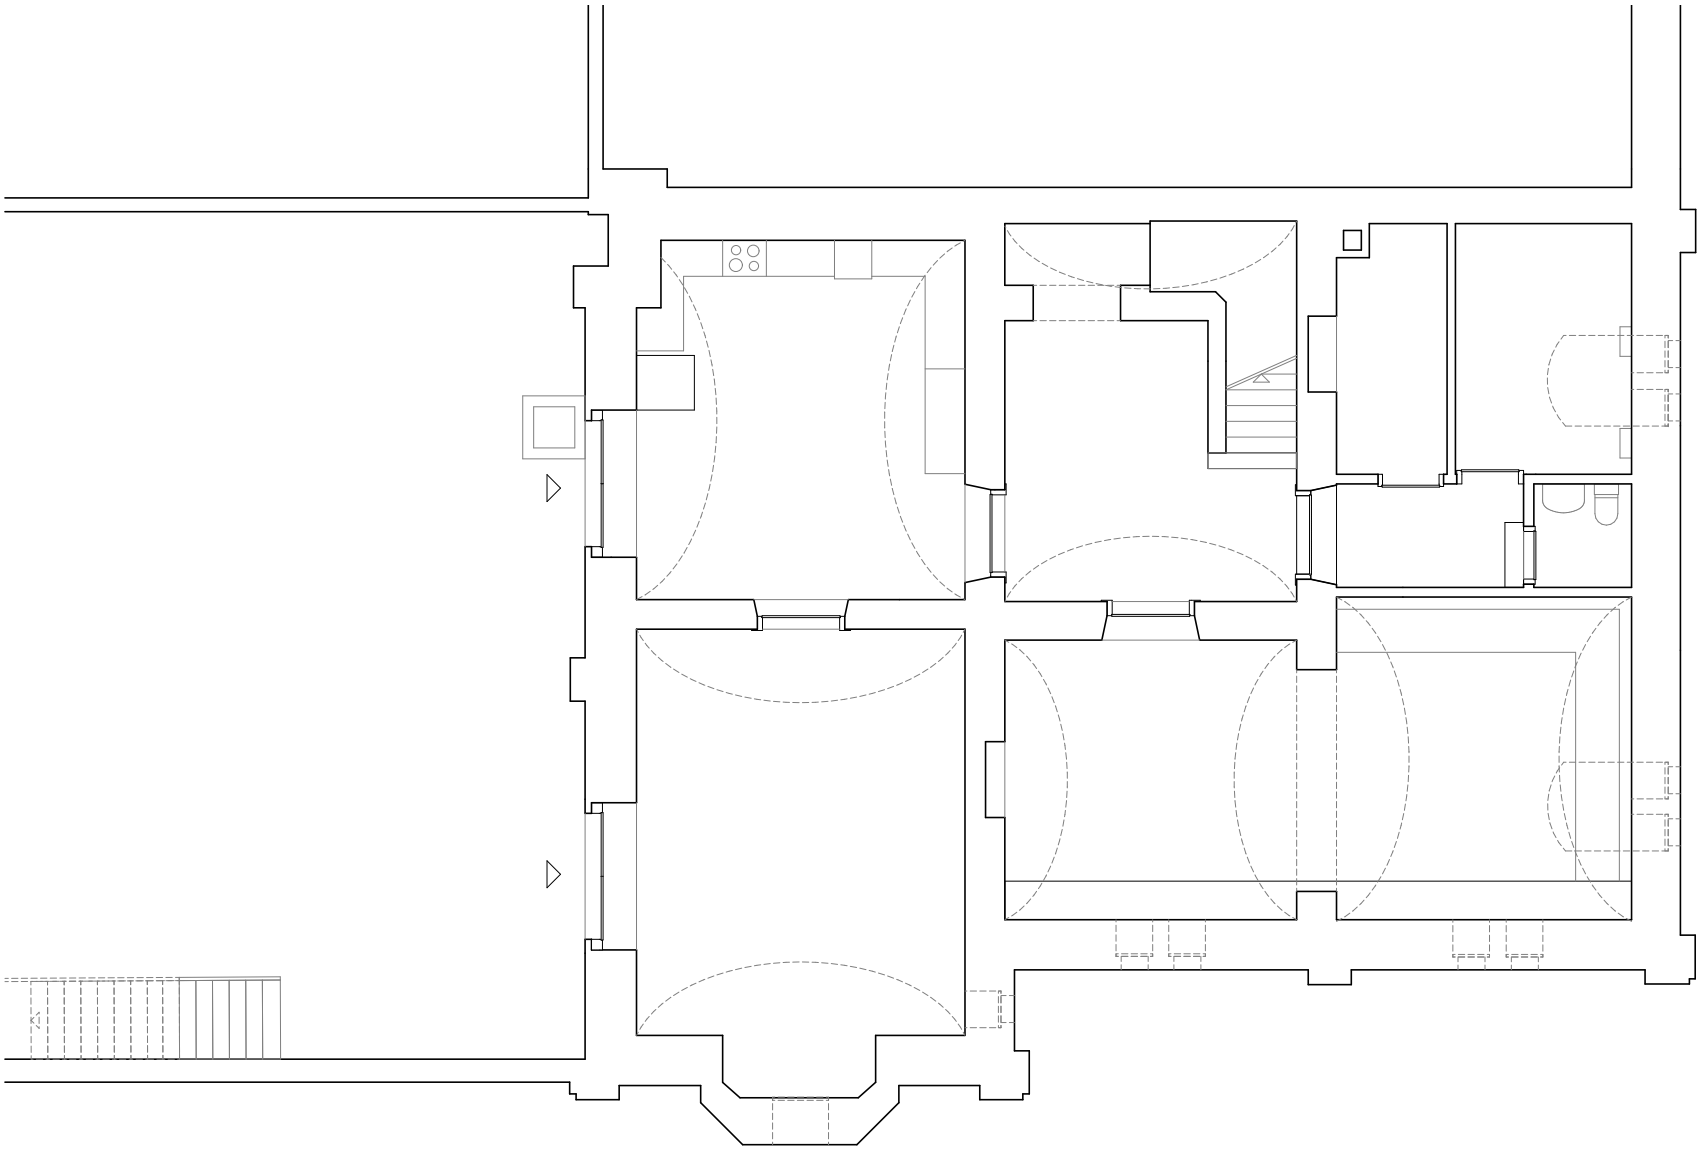

Umbau Pfarrhaus Elisabethen, Basel
Hofgeschoss

Vécsey*Schmidt
Architekt*innen BSA SIA

www.vsarch.ch

N

0 1 2