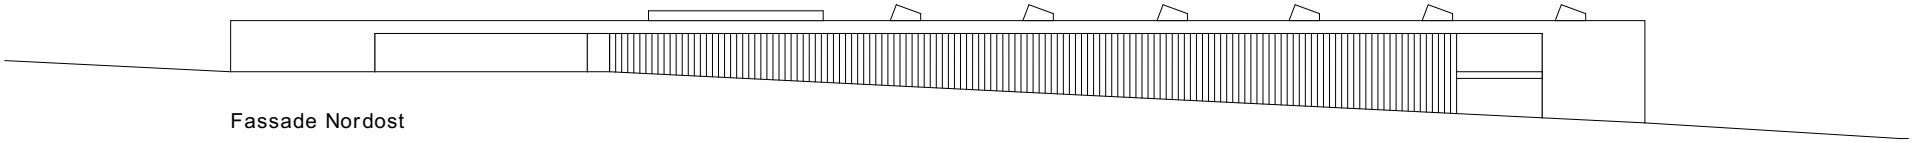

Fassade Nordost

0 1:500 25