



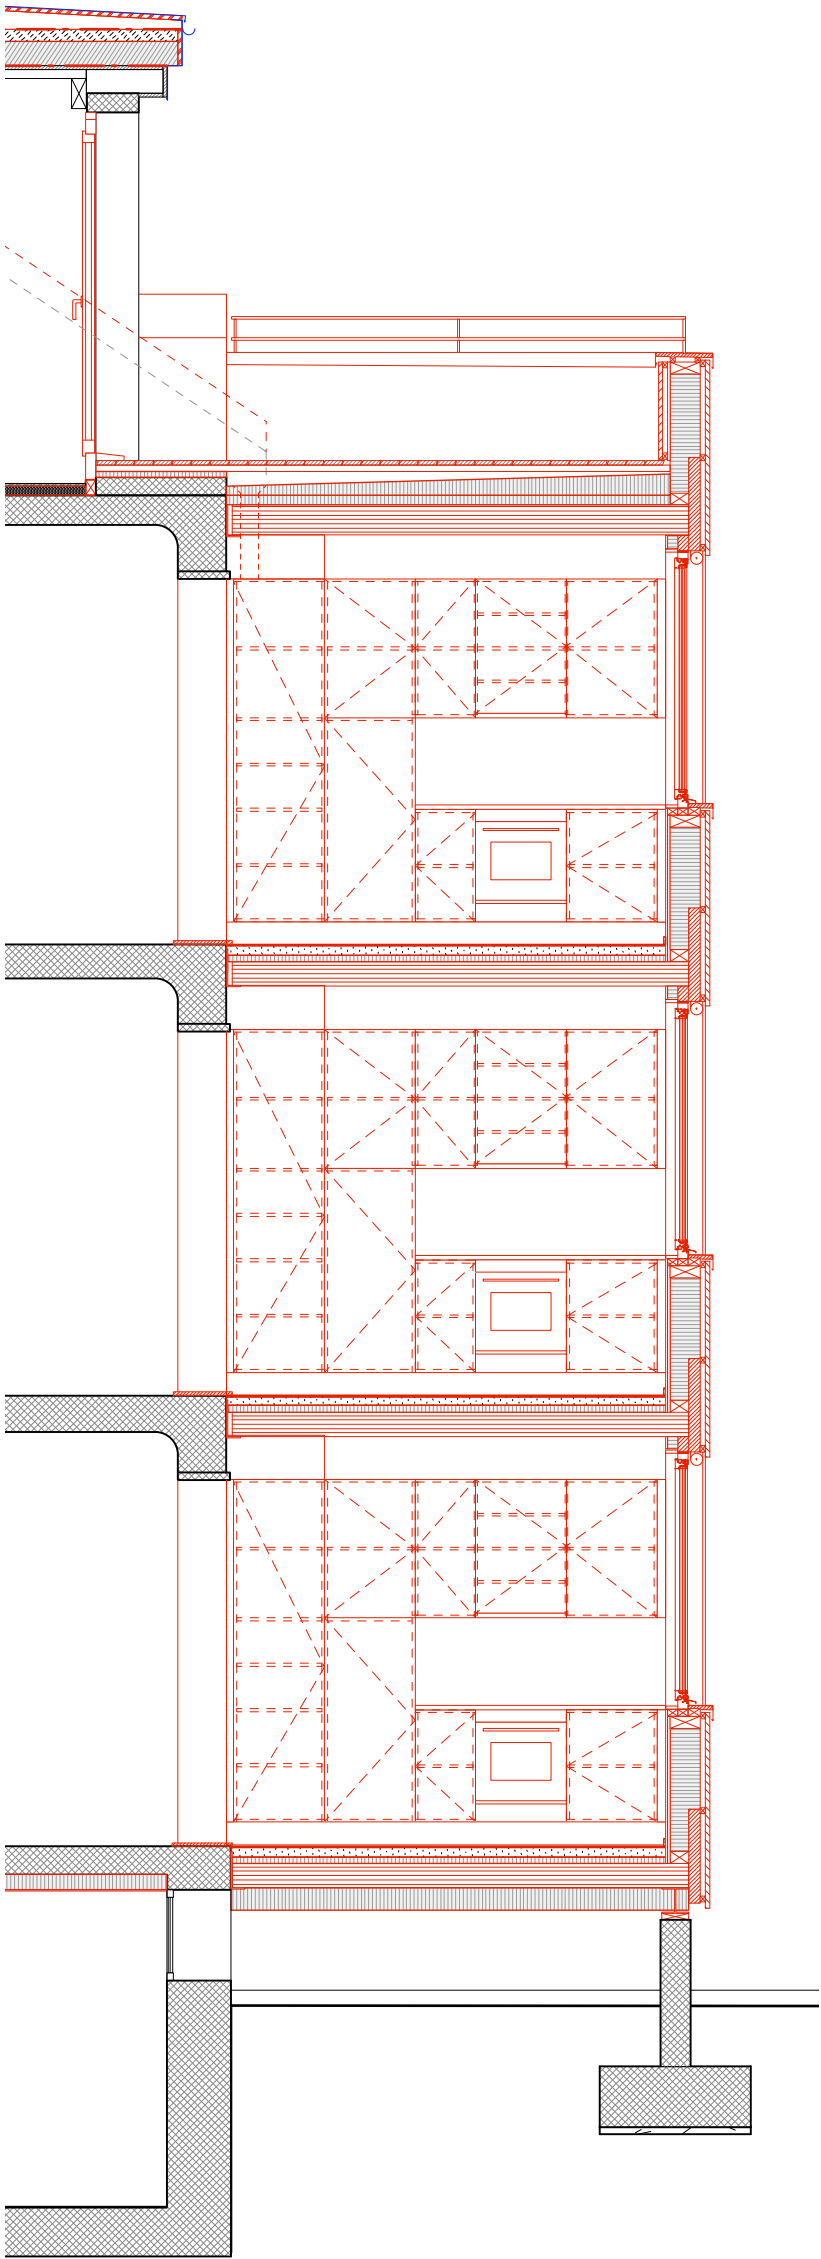

COUPE DE DETAIL EXTENSION

0 20 50 100 200cm

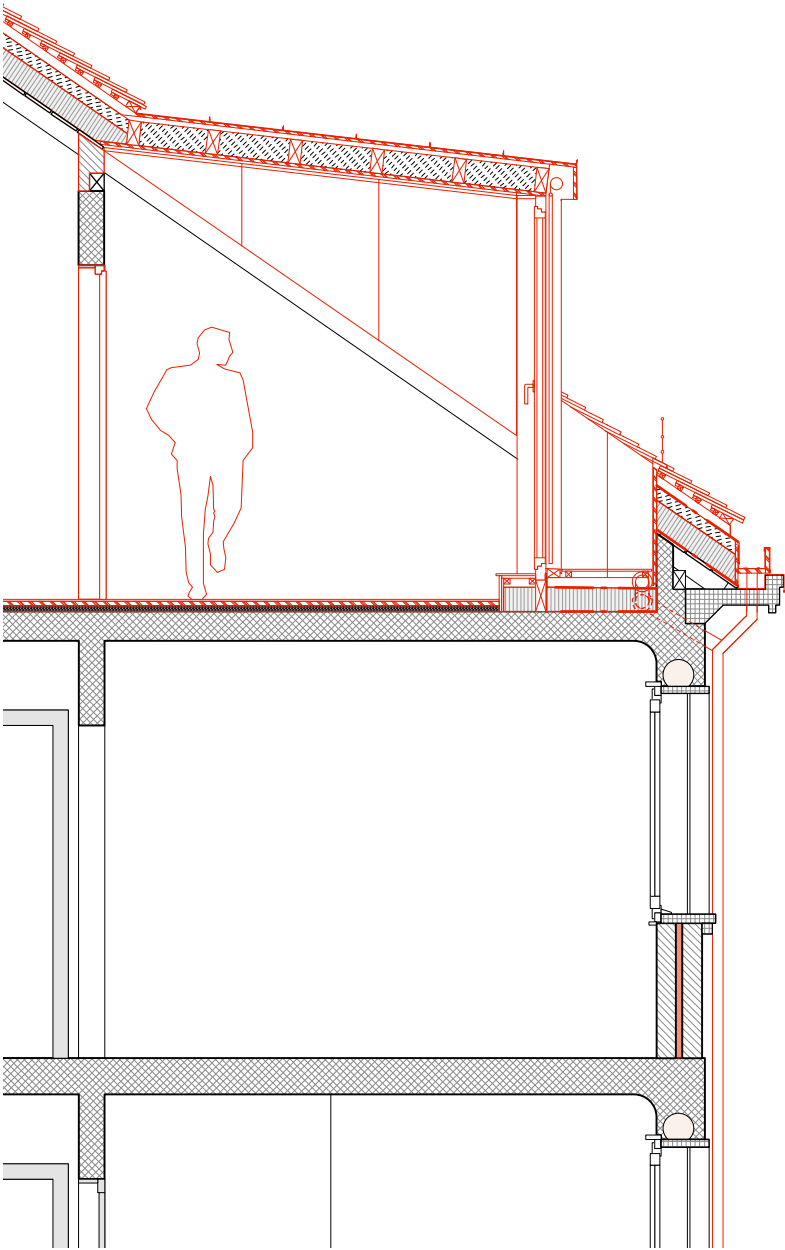

COUPE DE DETAIL TOITURE/BALCON BAIGNOIRE/LUCARNE