



Querschnitt Museum 1:200

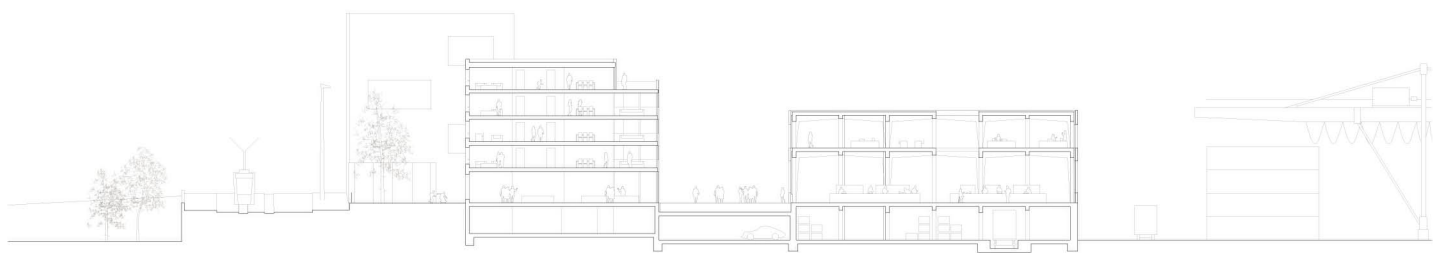

Querschnitt Wohnung und Gewerbe 1:200

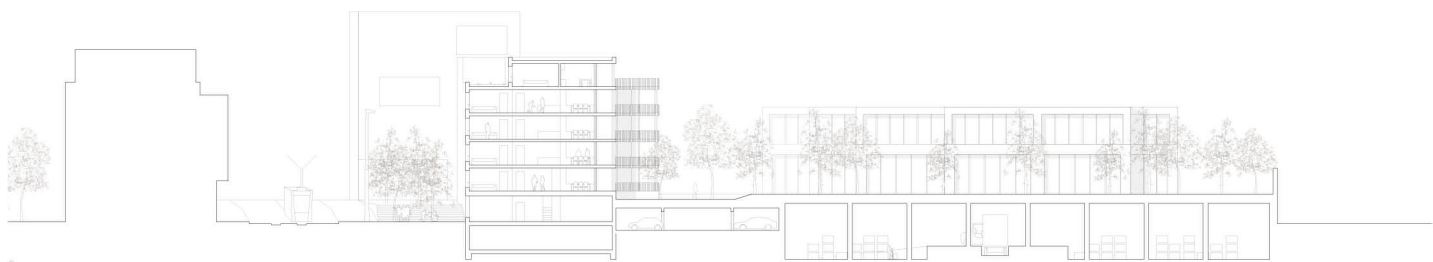

Querschnitt Wohnung 1:200