


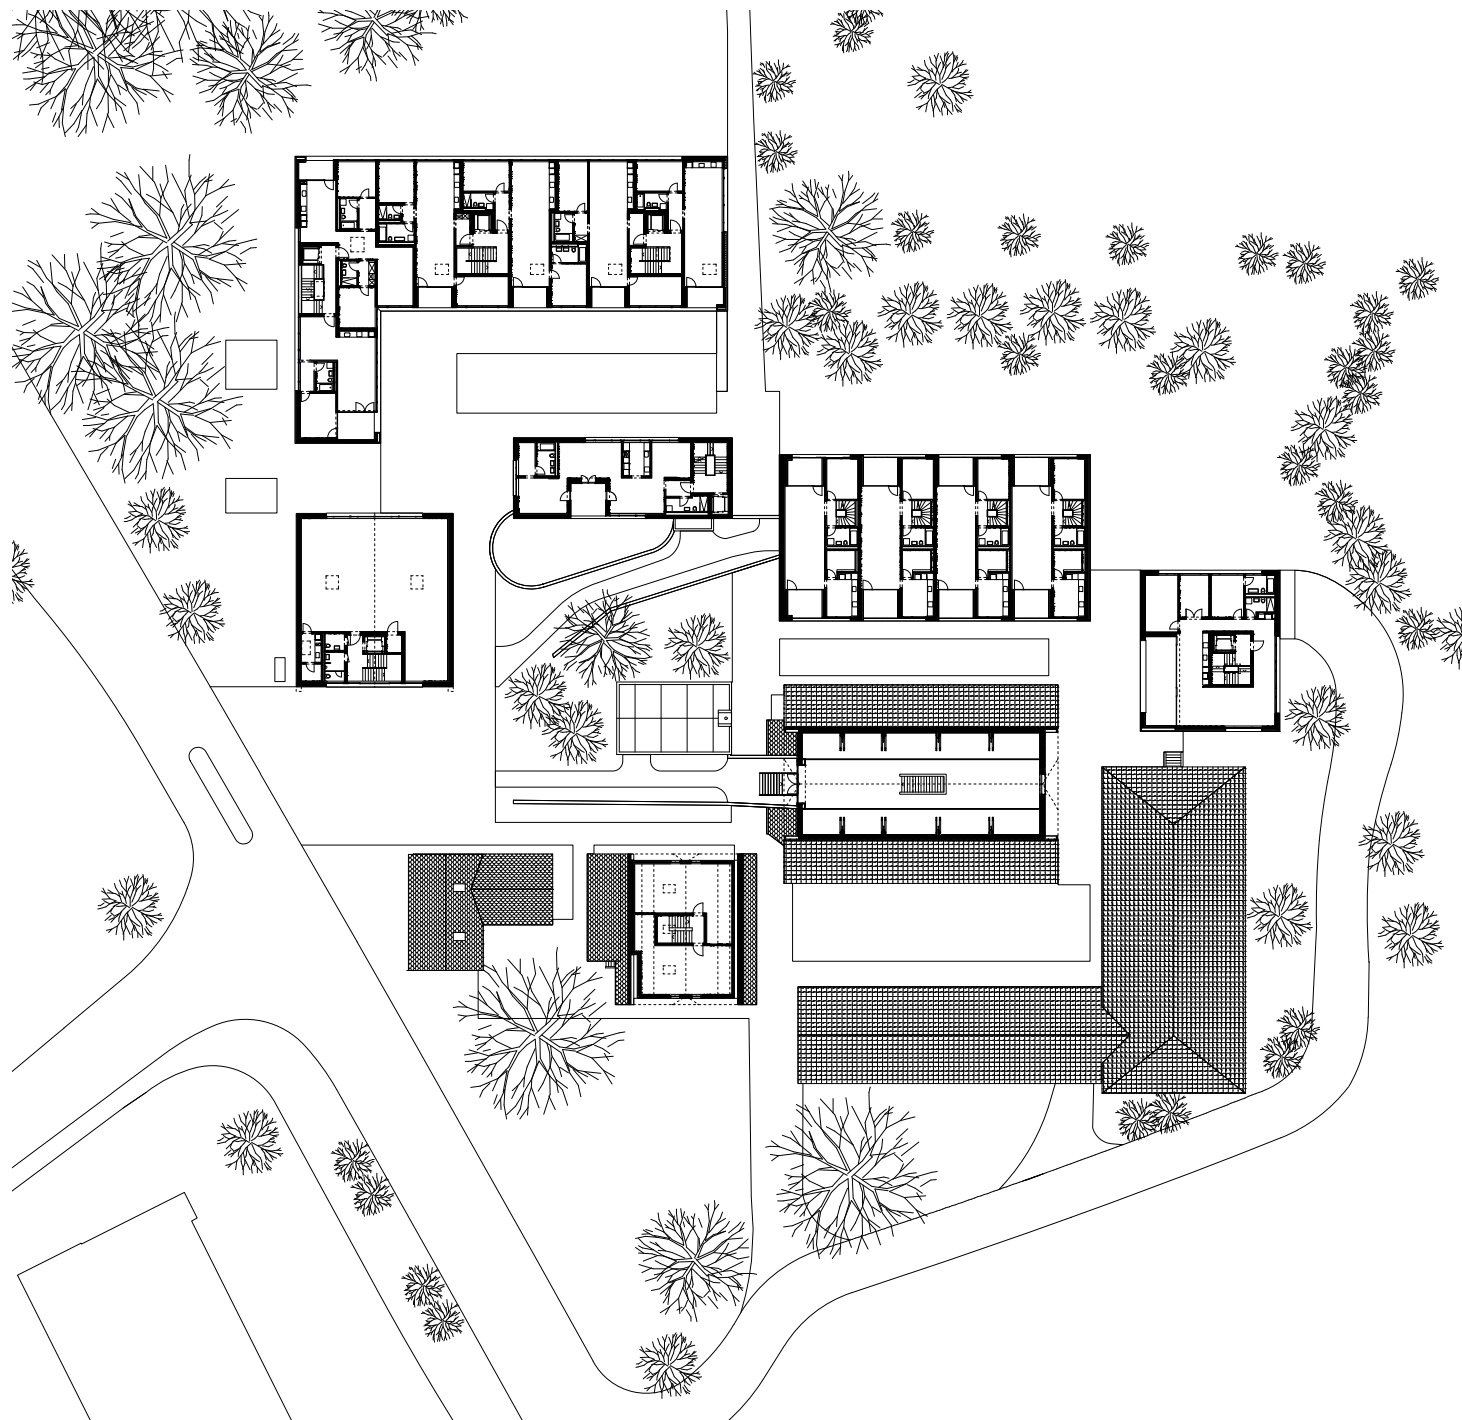

2. Obergeschoss 1:750 0 7.5 15 37.5



Umnutzung Hammergut
Cham

EM2N