


Längsschnitt Hof

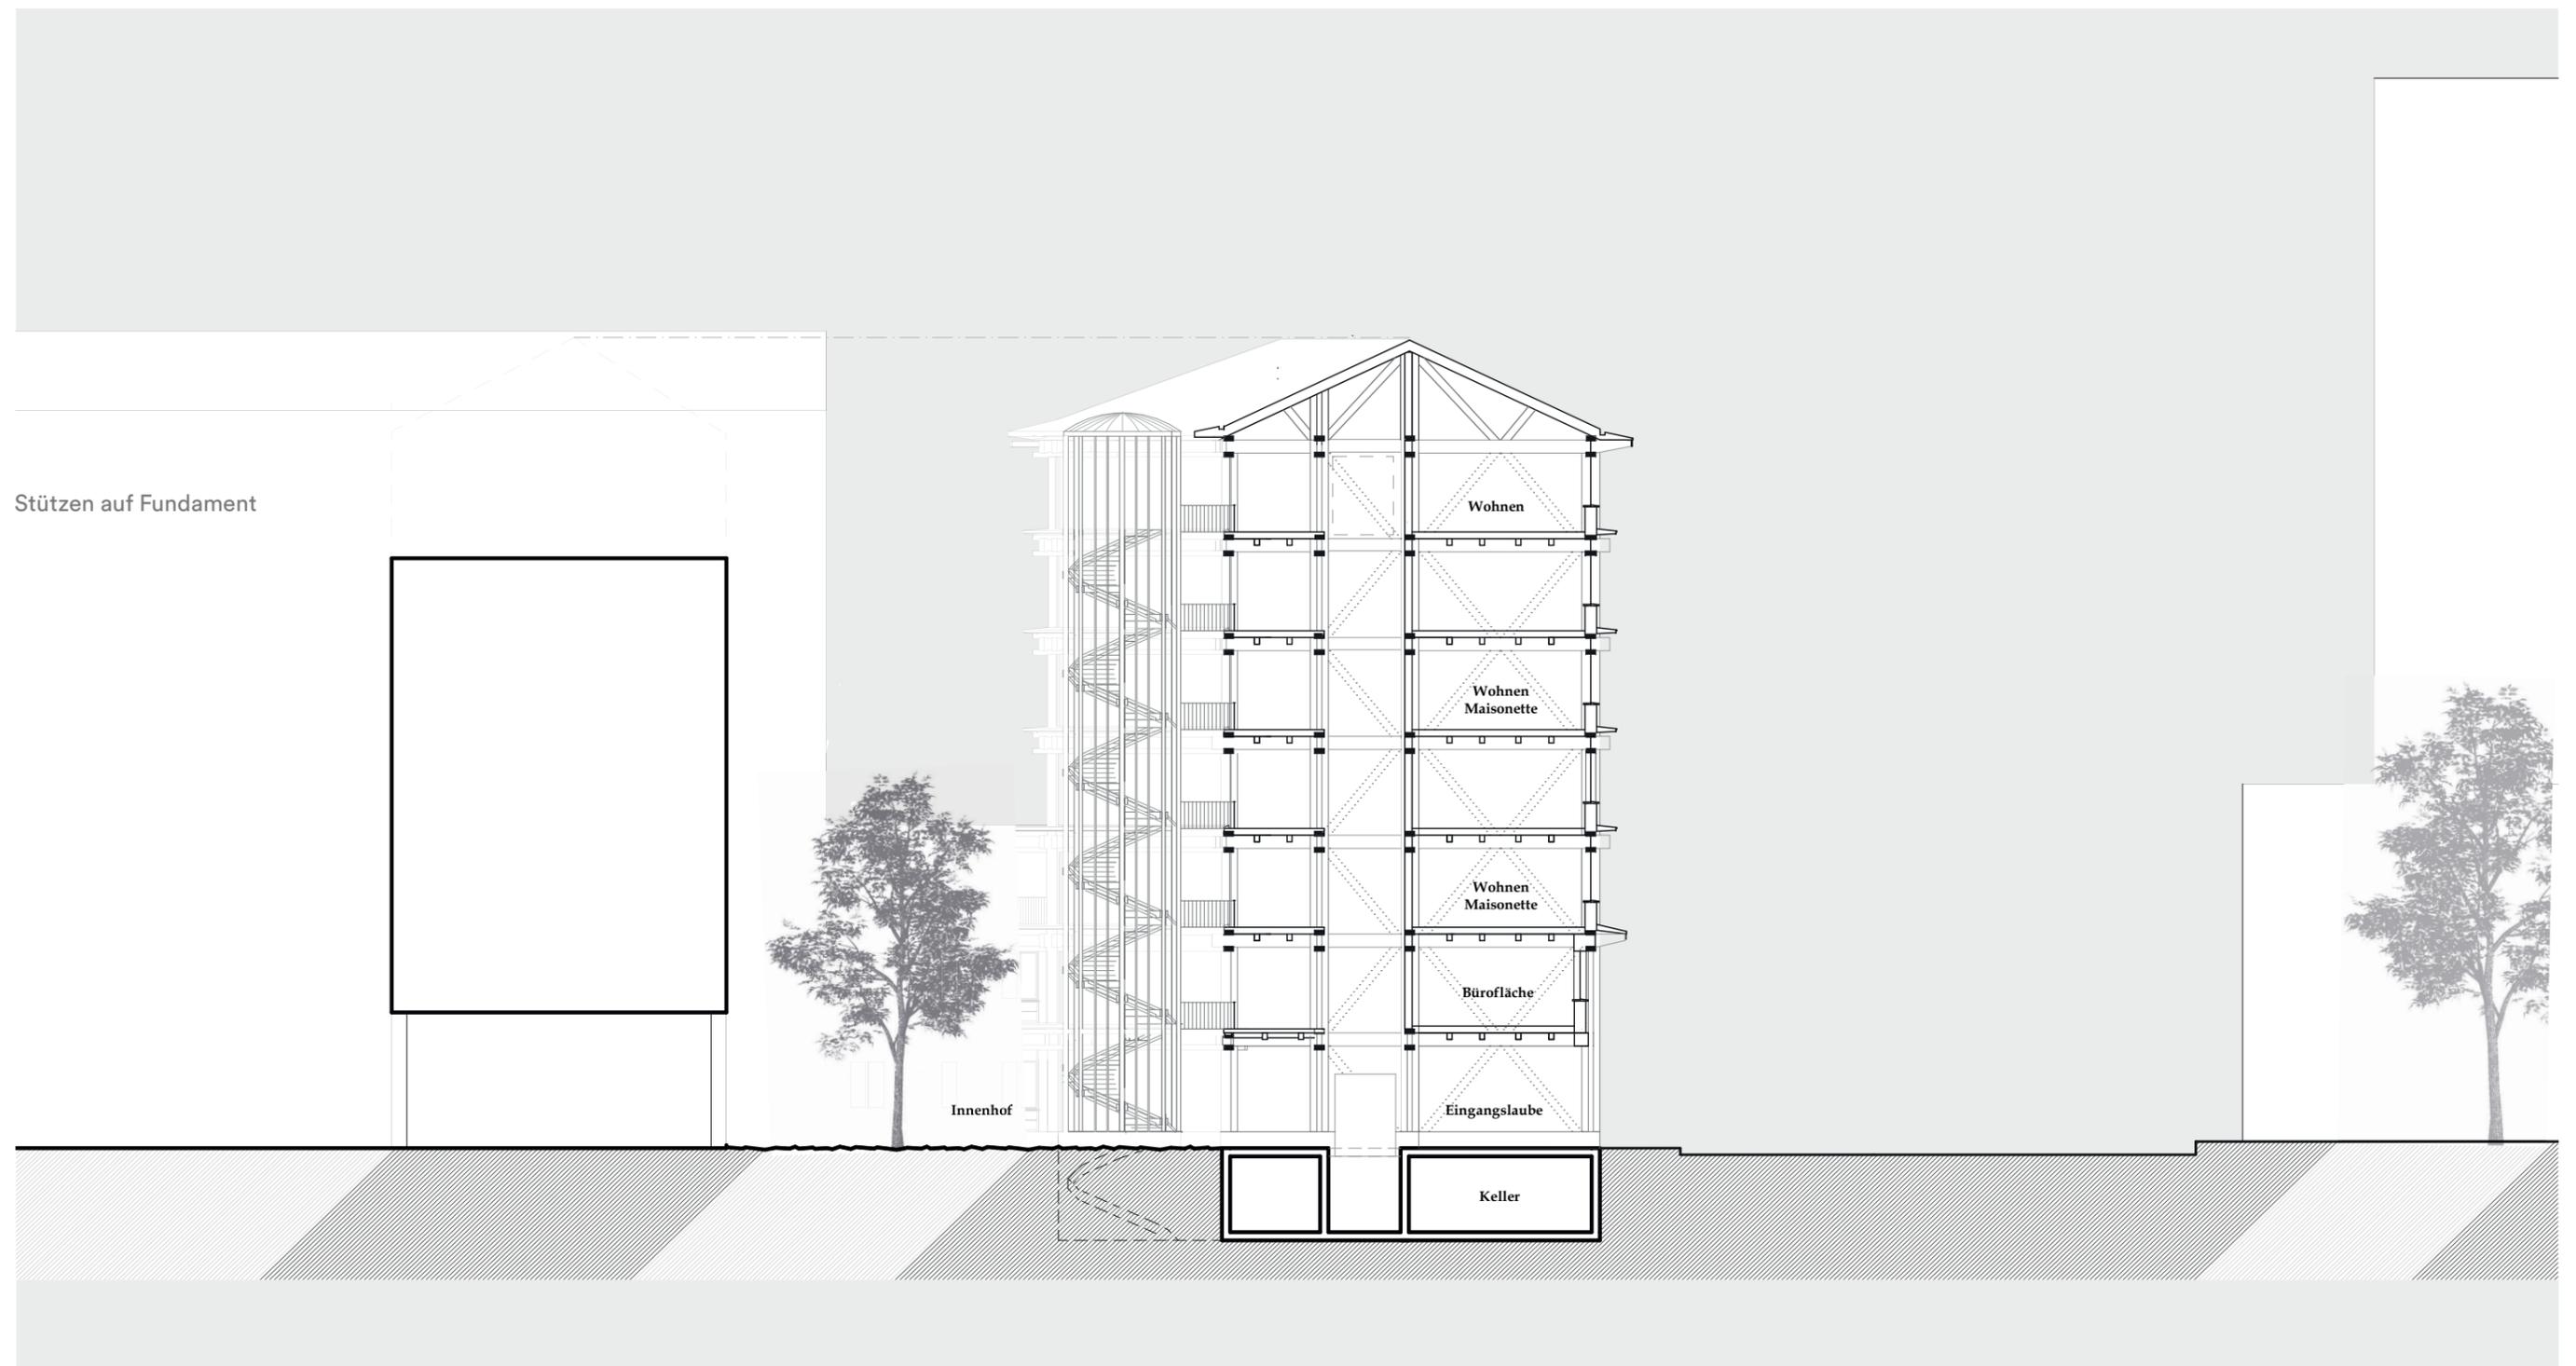

Schnitt Mst. 1:200