


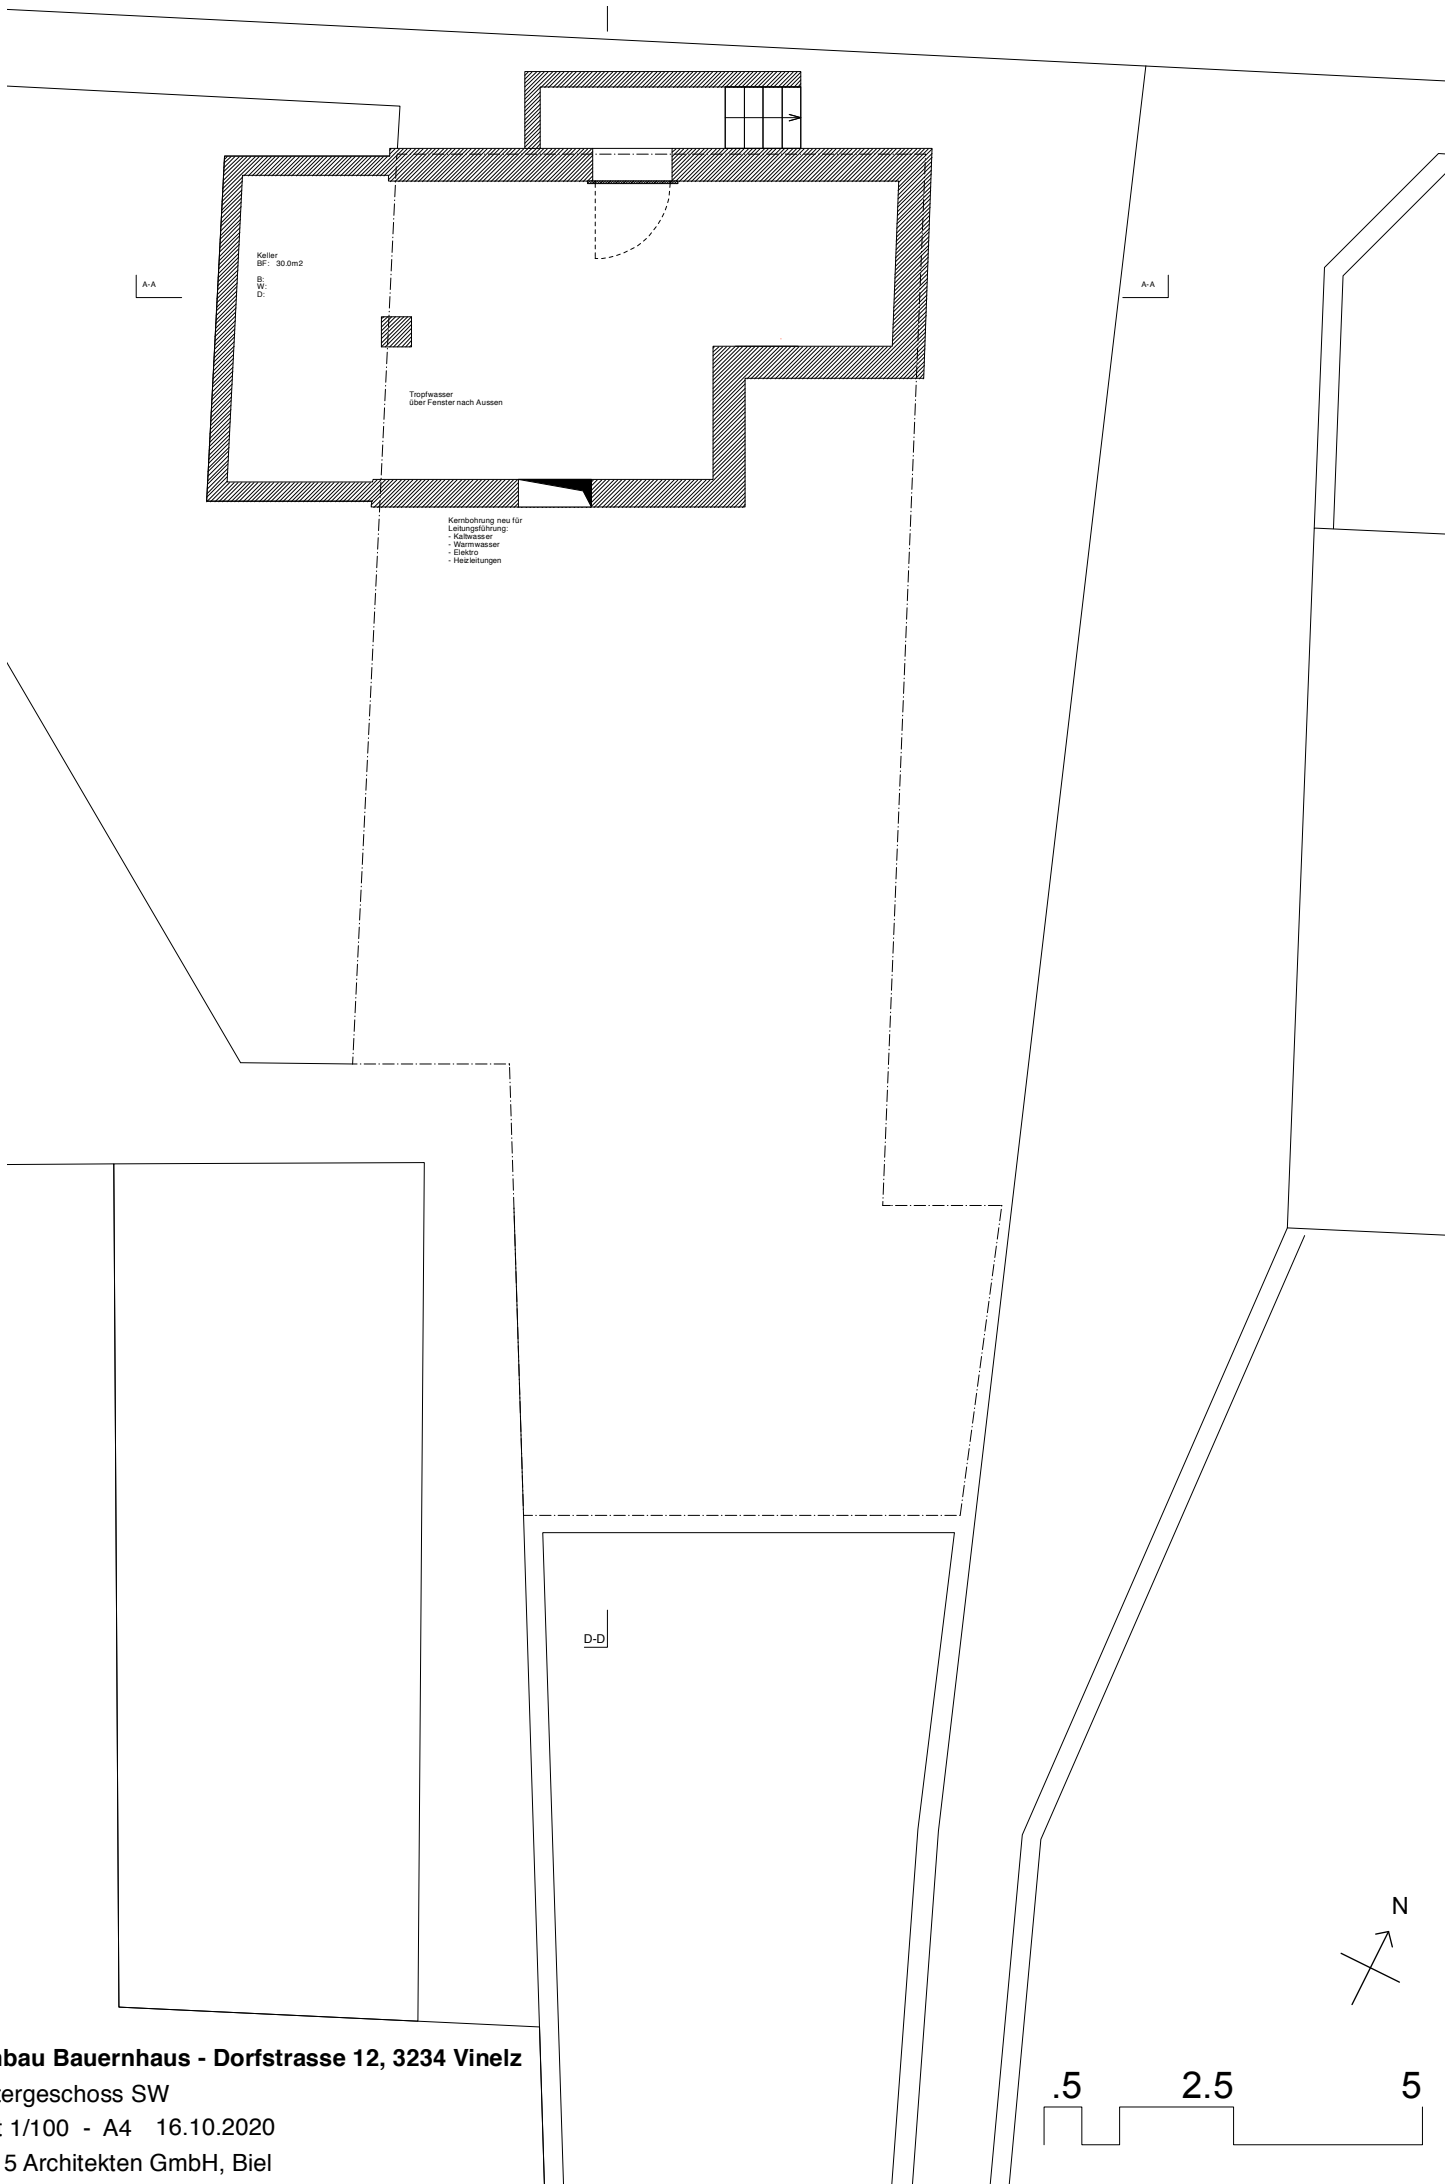

Umbau Bauernhaus - Dorfstrasse 12, 3234 Vinelz

Untergeschoss SW

Mst 1/100 - A4 16.10.2020

0815 Architekten GmbH, Biel