


Fassadenschnitt Strassenseite
 m 1:20


Bauprojekt	096_AB701
Plan Nr.	06.02.191
Datum / Lage	147 x 89 cm
Format	
Generalplanung	Duplex Architekten AG Forchstrasse 18, 8002 Zurich, T 044 275 29 80, mail@duplex-architekten.ch
Kostenplanung / Bauleitung	Thommen Kuhn AG Oberstrasse 4, 8104 Nussli, T 044 501 70 40, info@thommenkuhn.ch
Baugenieur	via Baugenieur AG Birmweg 80, 8087 Mett, T 081 720 02 70, f.081.720.02.70, info@via-genieur.ch
Gebaudetechnik Elektro	Chai Ingenieur GmbH Neudorferstrasse 38, 8050 Zurich, T 043 502 55 00, projekt@chai.ch
Gebaudetechnik H.K.	Raumangabe GmbH Freiestrasse 17, 8003 Zurich, T 043 500 50 80, info@raumangabe.ch
Gebaudetechnik Sanitär	Plöschner & Partner Brunnenstrasse 19, 8045 Zurich, T 044 480 11 88, info@ploeschner-partner.com
Landschaftsarchitektur	Carstage Landschaftsarchitekten GmbH Universitätsstrasse 53, 8002 Zurich, T 043 343 90 37, info@carstage.ch
Bauchyk	Raumangabe GmbH Freiestrasse 17, 8003 Zurich, T 043 500 52 00, info@raumangabe.ch
Brandschutzexperte	höggerer gmbh Götterstrasse 245, 4003 Basel, T 061 511 10 60, mail@hoggere.ch

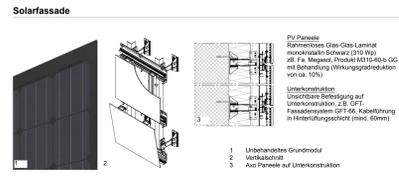


Materialisierung Fassade Strasse



Fenster Wohnungsetage

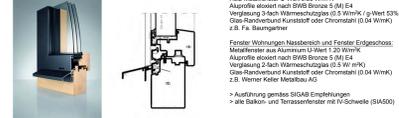


Sonnenschutz Fenster

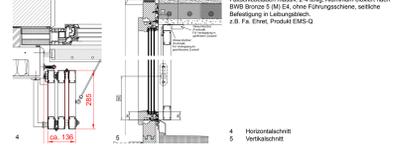



Sonnenschutz Terrassen / Loggien




Geländer Fenster

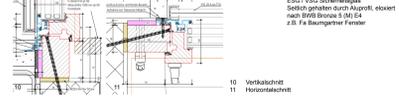

Geländer Loggien / Terrassen

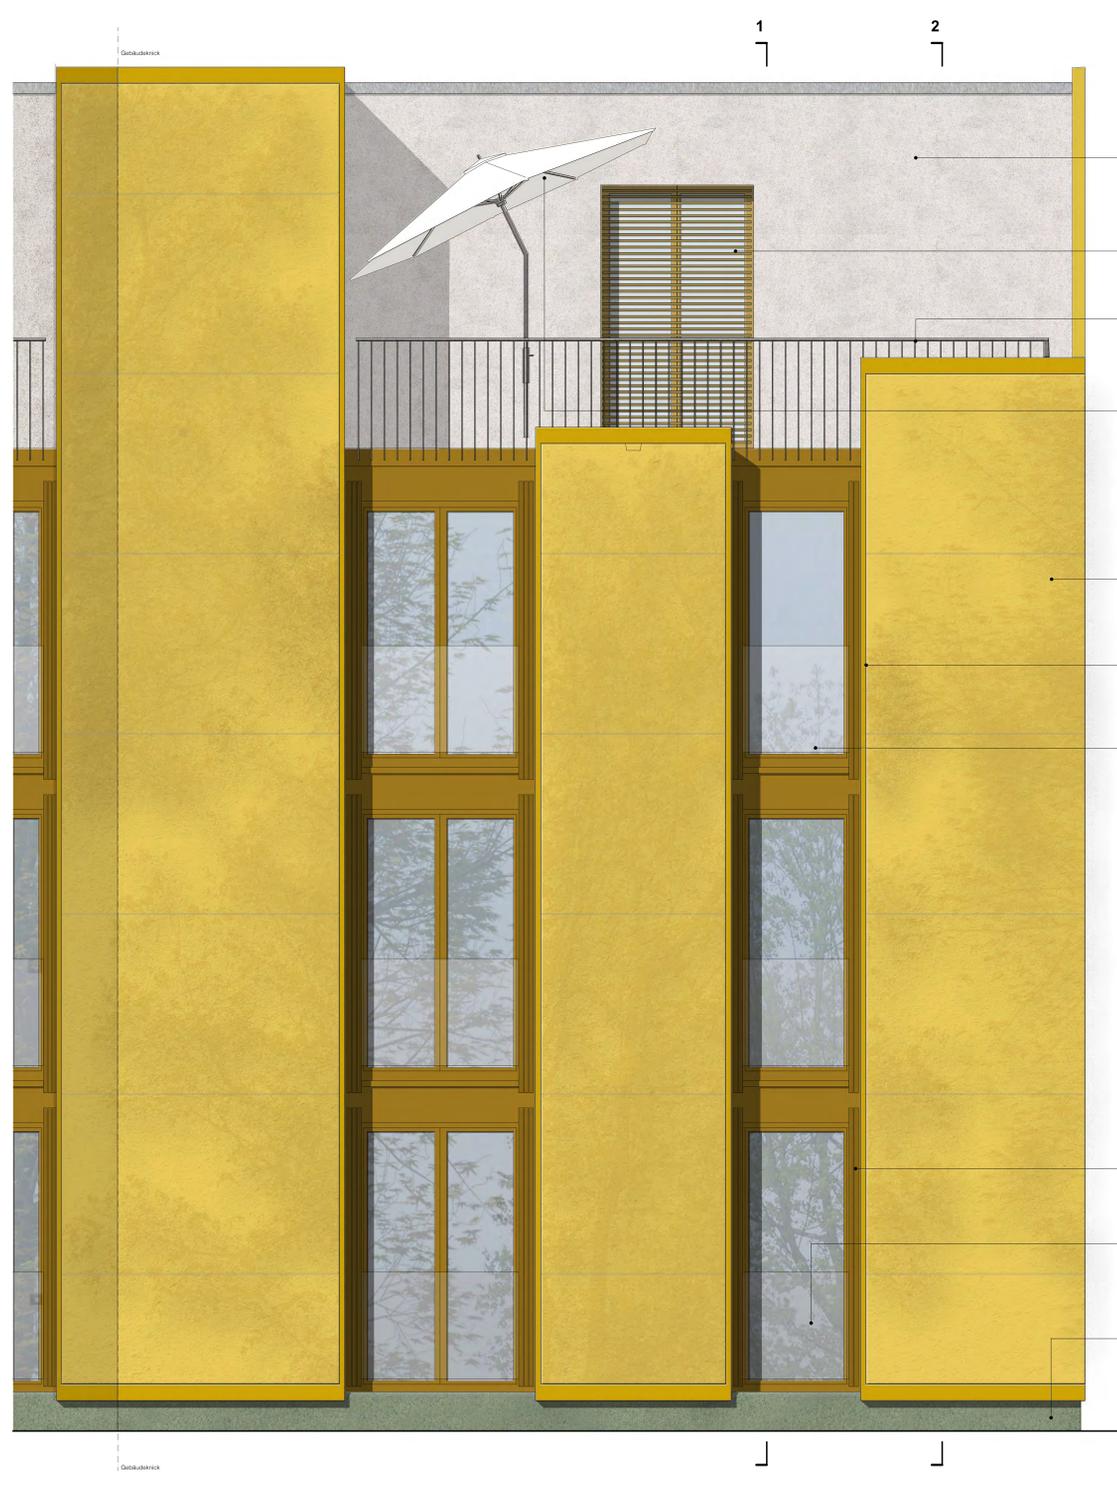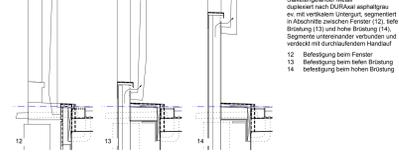


Ansicht Strasse / Materialisierungskonzept m 1:20

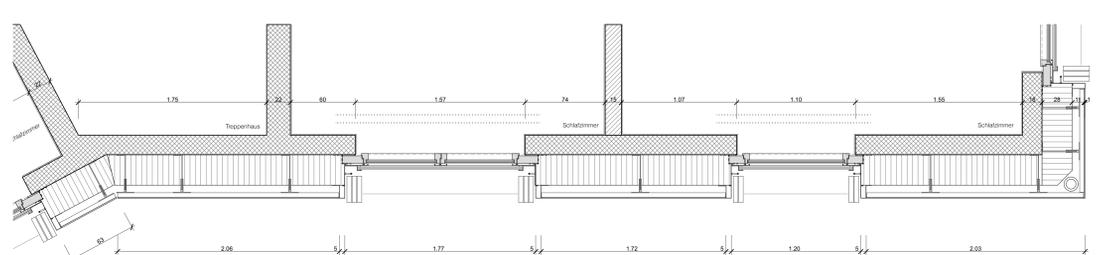


- Putzfasade Alu**
 Wurzelputz auf Wärmehämmung kompakt
 Zusatz Wurzelputz (z.B. Epoxi-Kunstharz)
 auch: gewachsen mit Schwamm
 mit Verankerung
- Sonnenschutz Fenster Strasse (Alu)**
 Alu-Profile eloxiert nach BWB Bronze 5 (M) E4
 Befestigung nach Sonderbohrung Untermehrer,
 Festschraubung durch Aluprofil
- Geländer Terrassen**
 Stahlgeländer Metall
 Farbe kunstgrün, z.B. DUV/Alu-epoxygrün
- Sonnenschutz Terrassen**
 Sonnenschutz, Befestigung an Geländer
 Stoffe nach Sonderbohrung gemäss
 Untermehrer, z.B. Glas, Stahl & Metall Farbe
 605
- PV-Panele**
 Grundprofil, oberflächliches partielles sandstrahlen
 oder Strukturglas, schliesse eine diffuse Reflexion ein,
 gelblich eingeläut, Farbe ähnlich BWB Baucolor 2
- Rahmen PV-Panele**
 Alu-Profile eloxiert nach BWB Messing 1(M) E4
- Fenster Wohnungsetage**
 Holz-Alu-Fenster
 Alu-Profile eloxiert nach BWB Bronze 5 (M) E4
 Glas-Floer ESD-UV-Schutz

- Sonnenschutz Fenster Strassenseite**
 Festschraubung Alu, 2-fach
 Alu eloxiert nach BWB Bronze 5 (M) E4
- Geländer Fenster**
 Geländerhöhe SICAB-UV-Schutz-Sicherheitsglas
 seitliche Befestigung Alu, eloxiert nach BWB
 Bronze 5 (M) E4
- Sockelband / Balkonstirn**
 vertikales Betonstreifen, groß senkrecht
 Gesamtschichtung und Zusatzbewehrung gemäss
 Angaben Bauphysik
 z.B. 100% Weisszement, Buntkieselsand mit
 Anker und grünlackierten und eloxierten Stäben

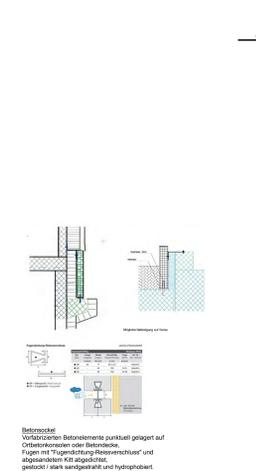

Schnitt 1-1 m 1:20

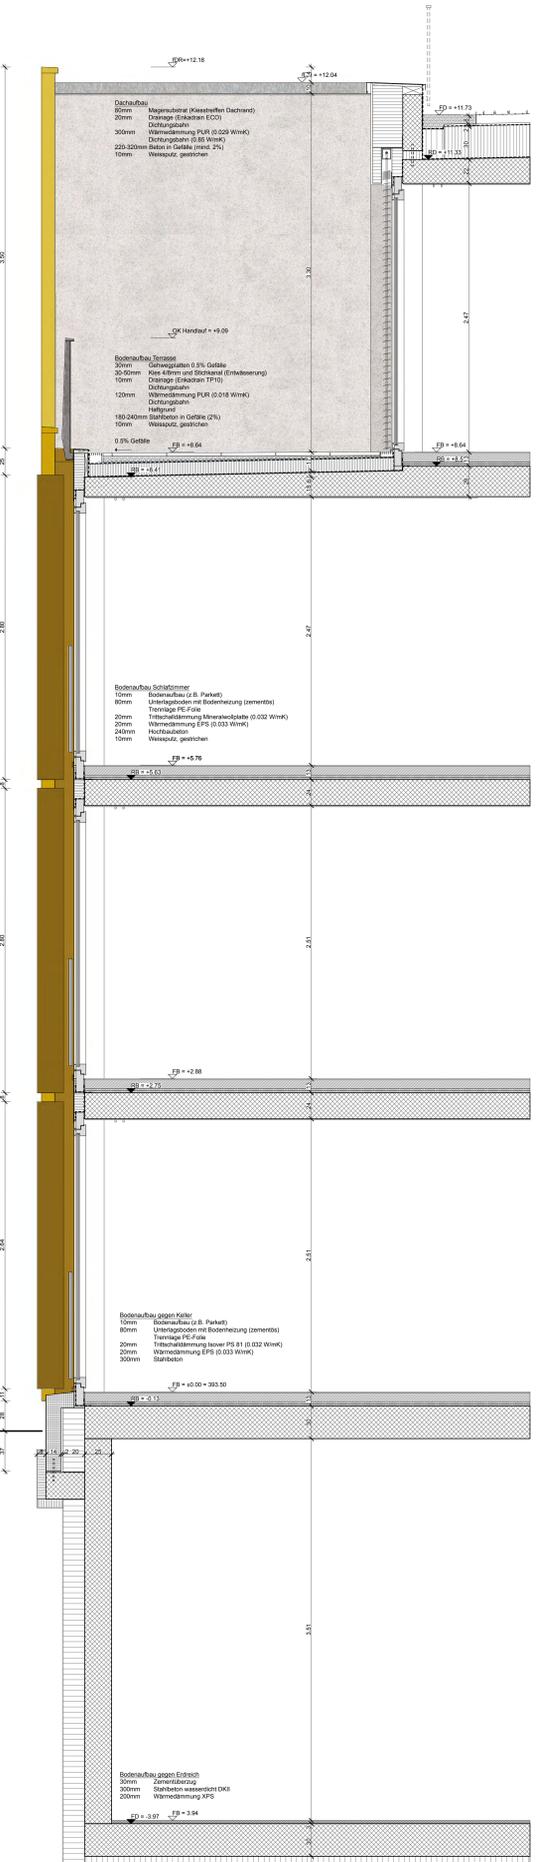

Schnitt 2-2 m 1:20

