


Kompaktdach im
Gefälle

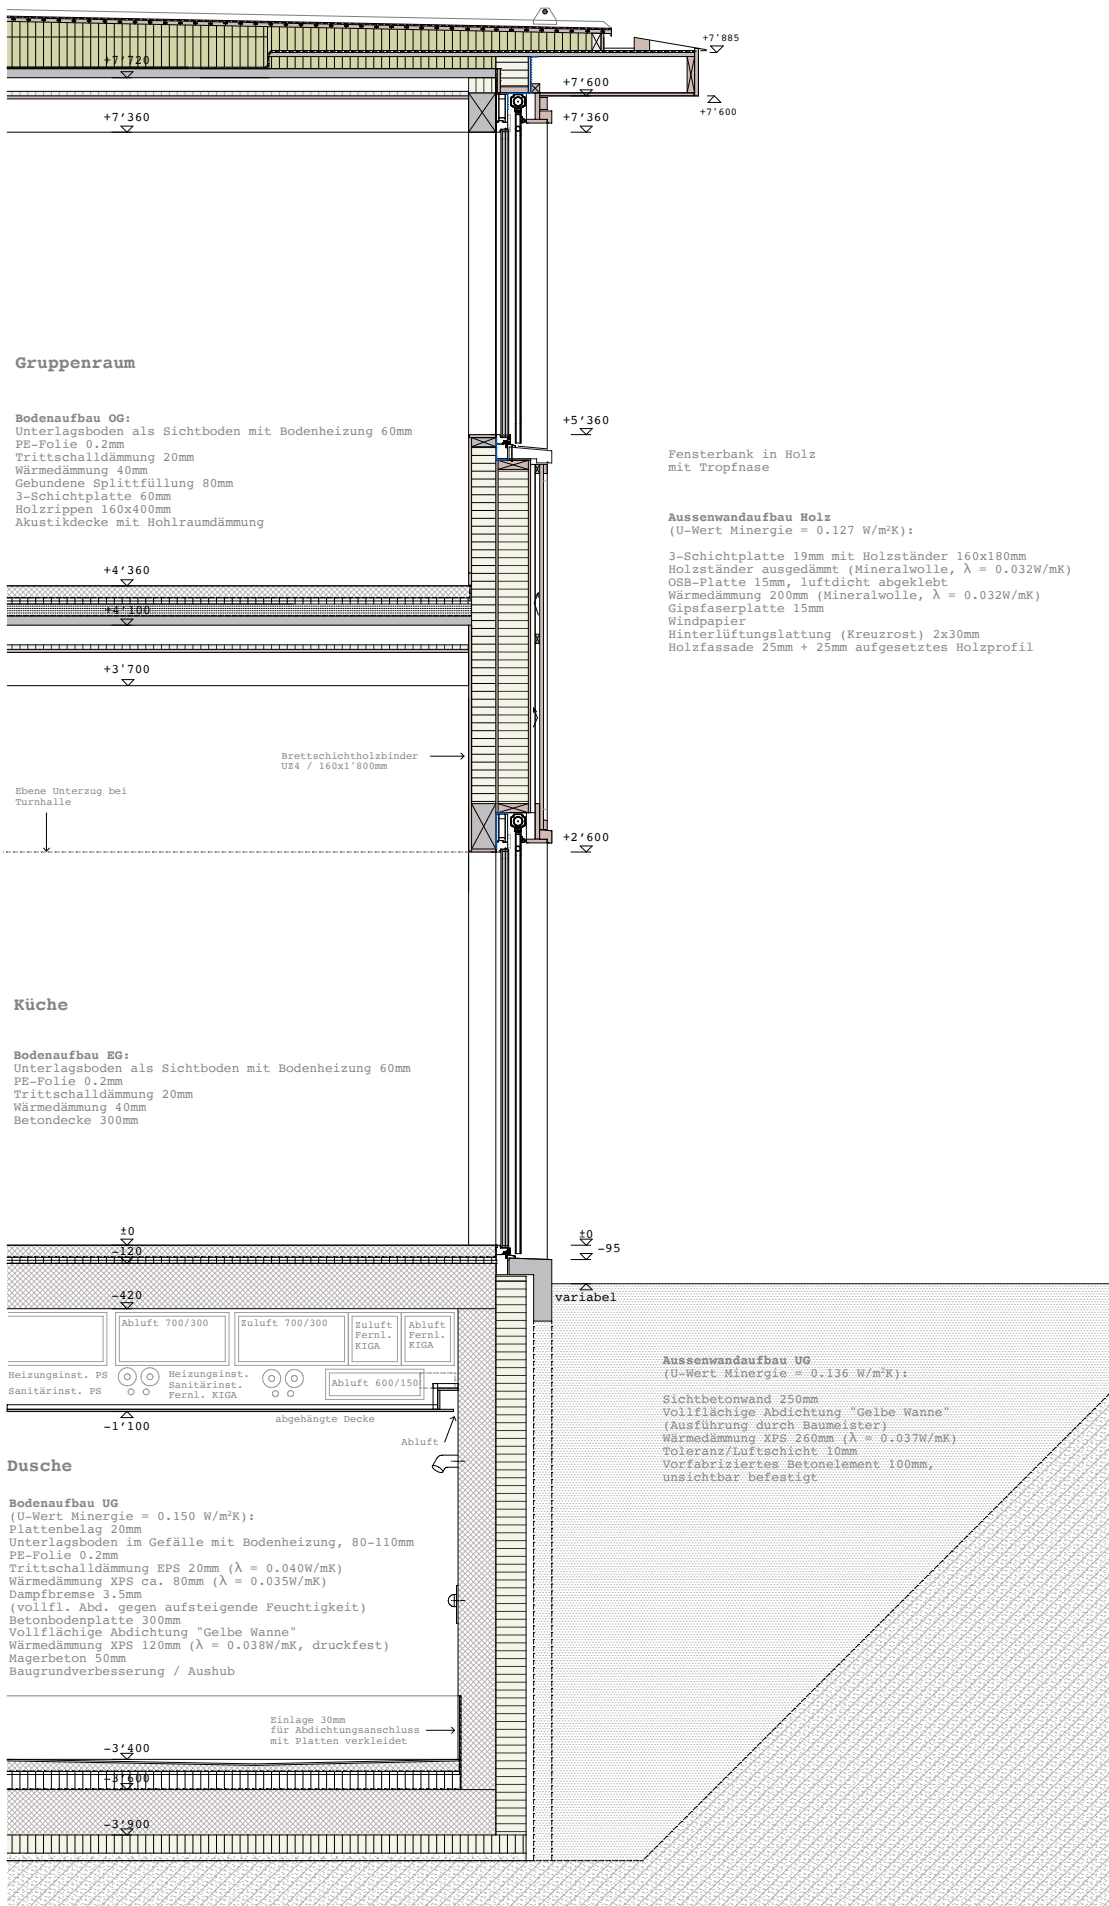

Fassadenschnitt Primar