


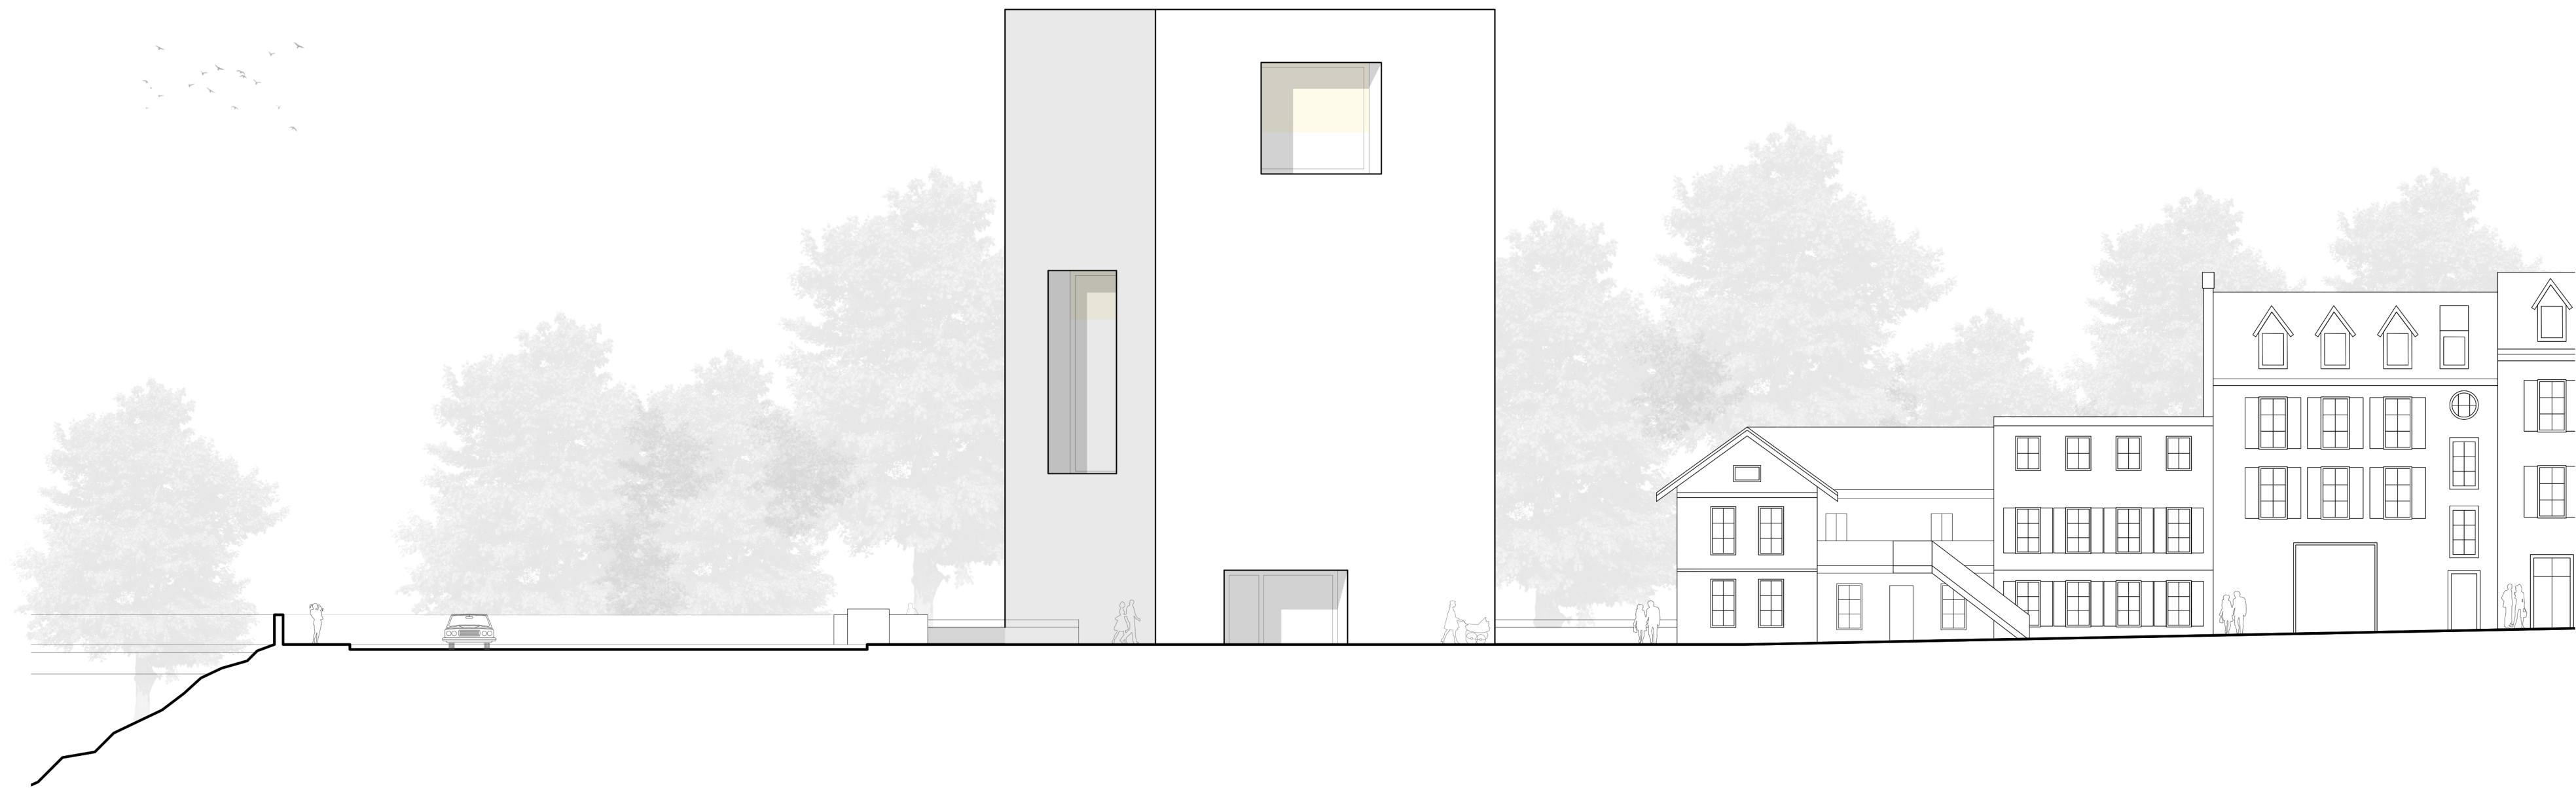

Elévation Sud-Est 1/200