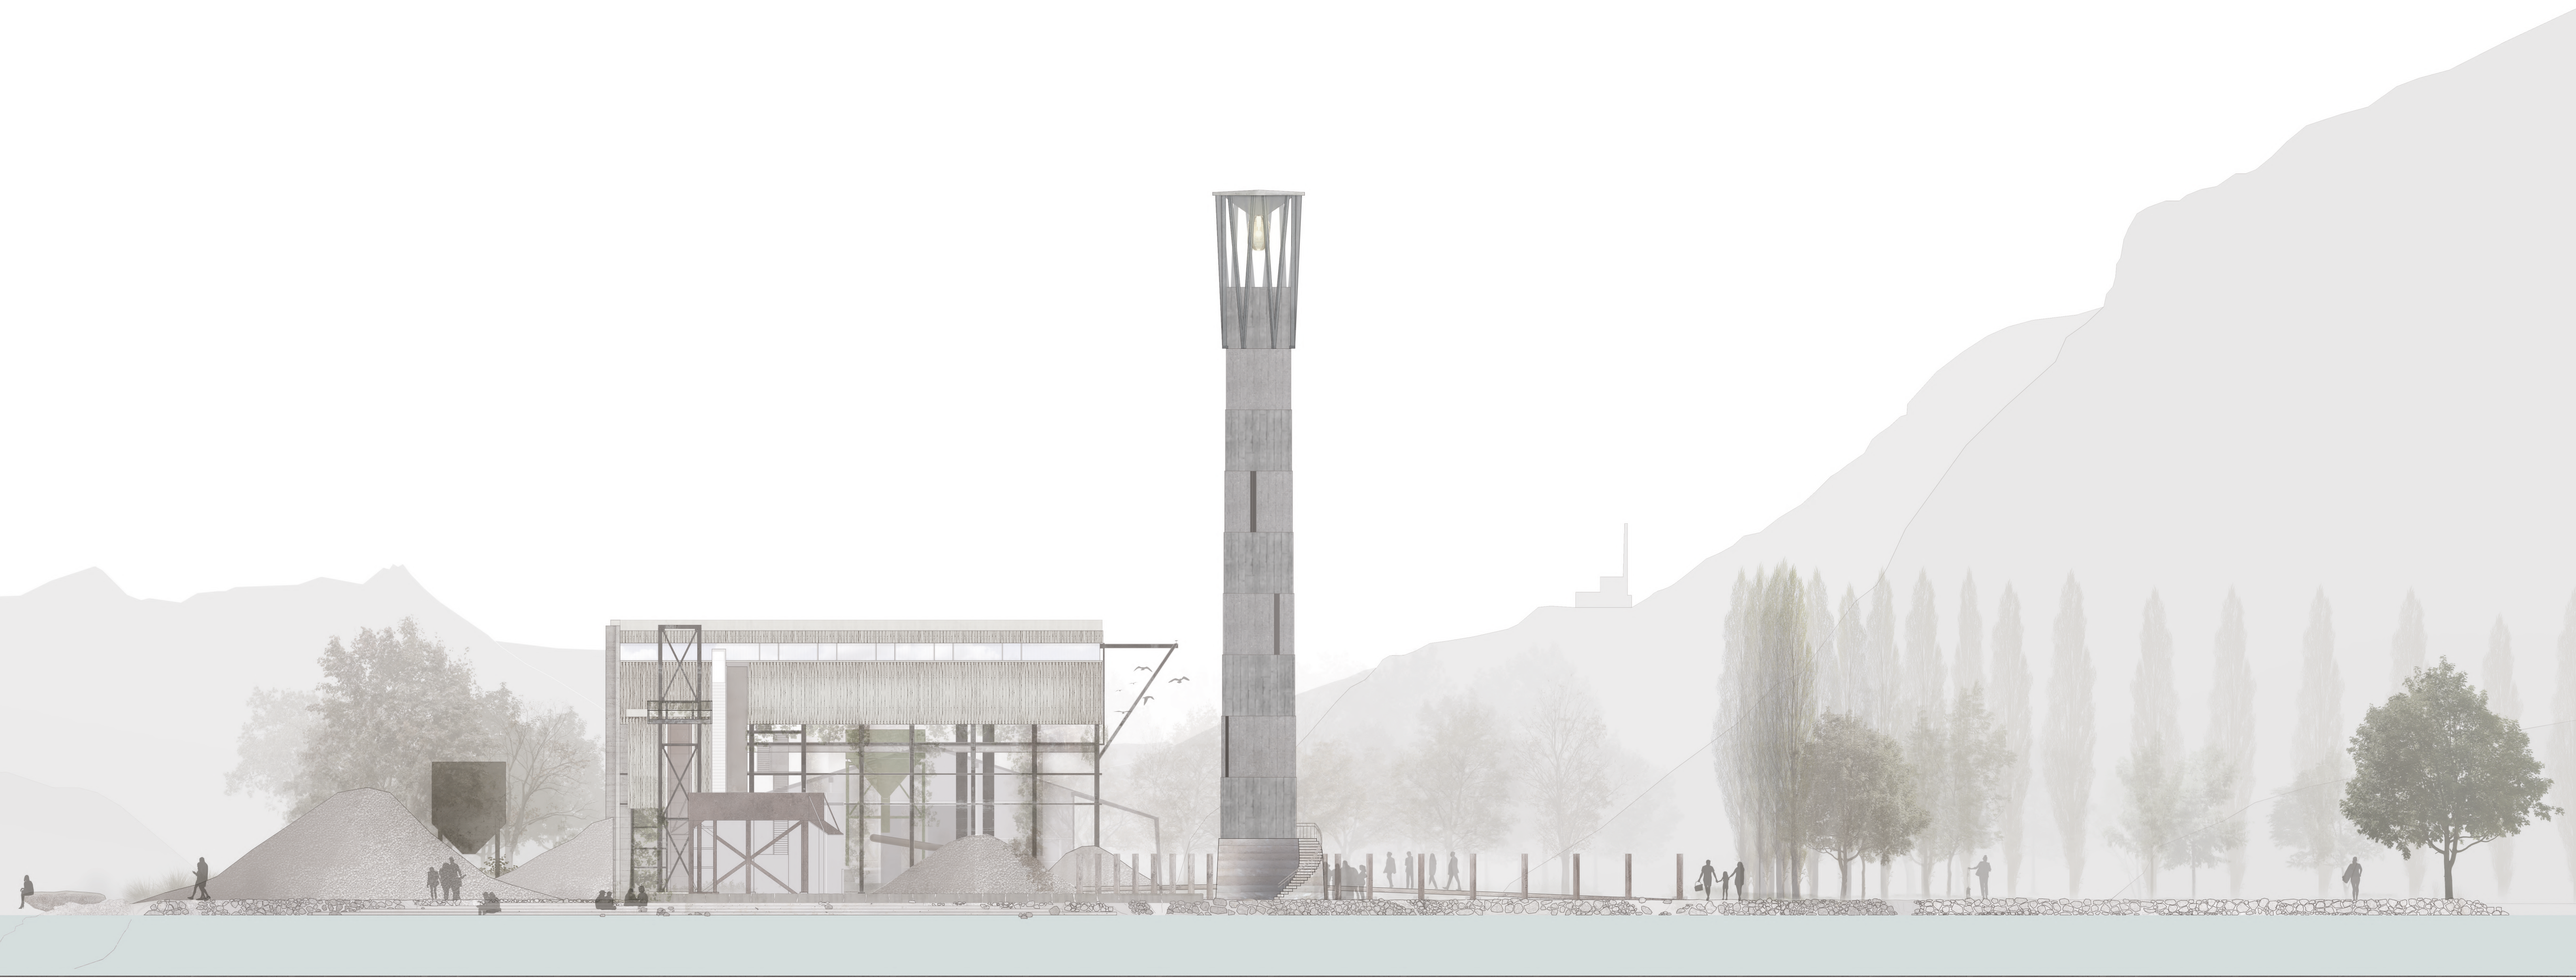

- ÉLÉVATION PHARE | 1:200 -

0 2 5 10