


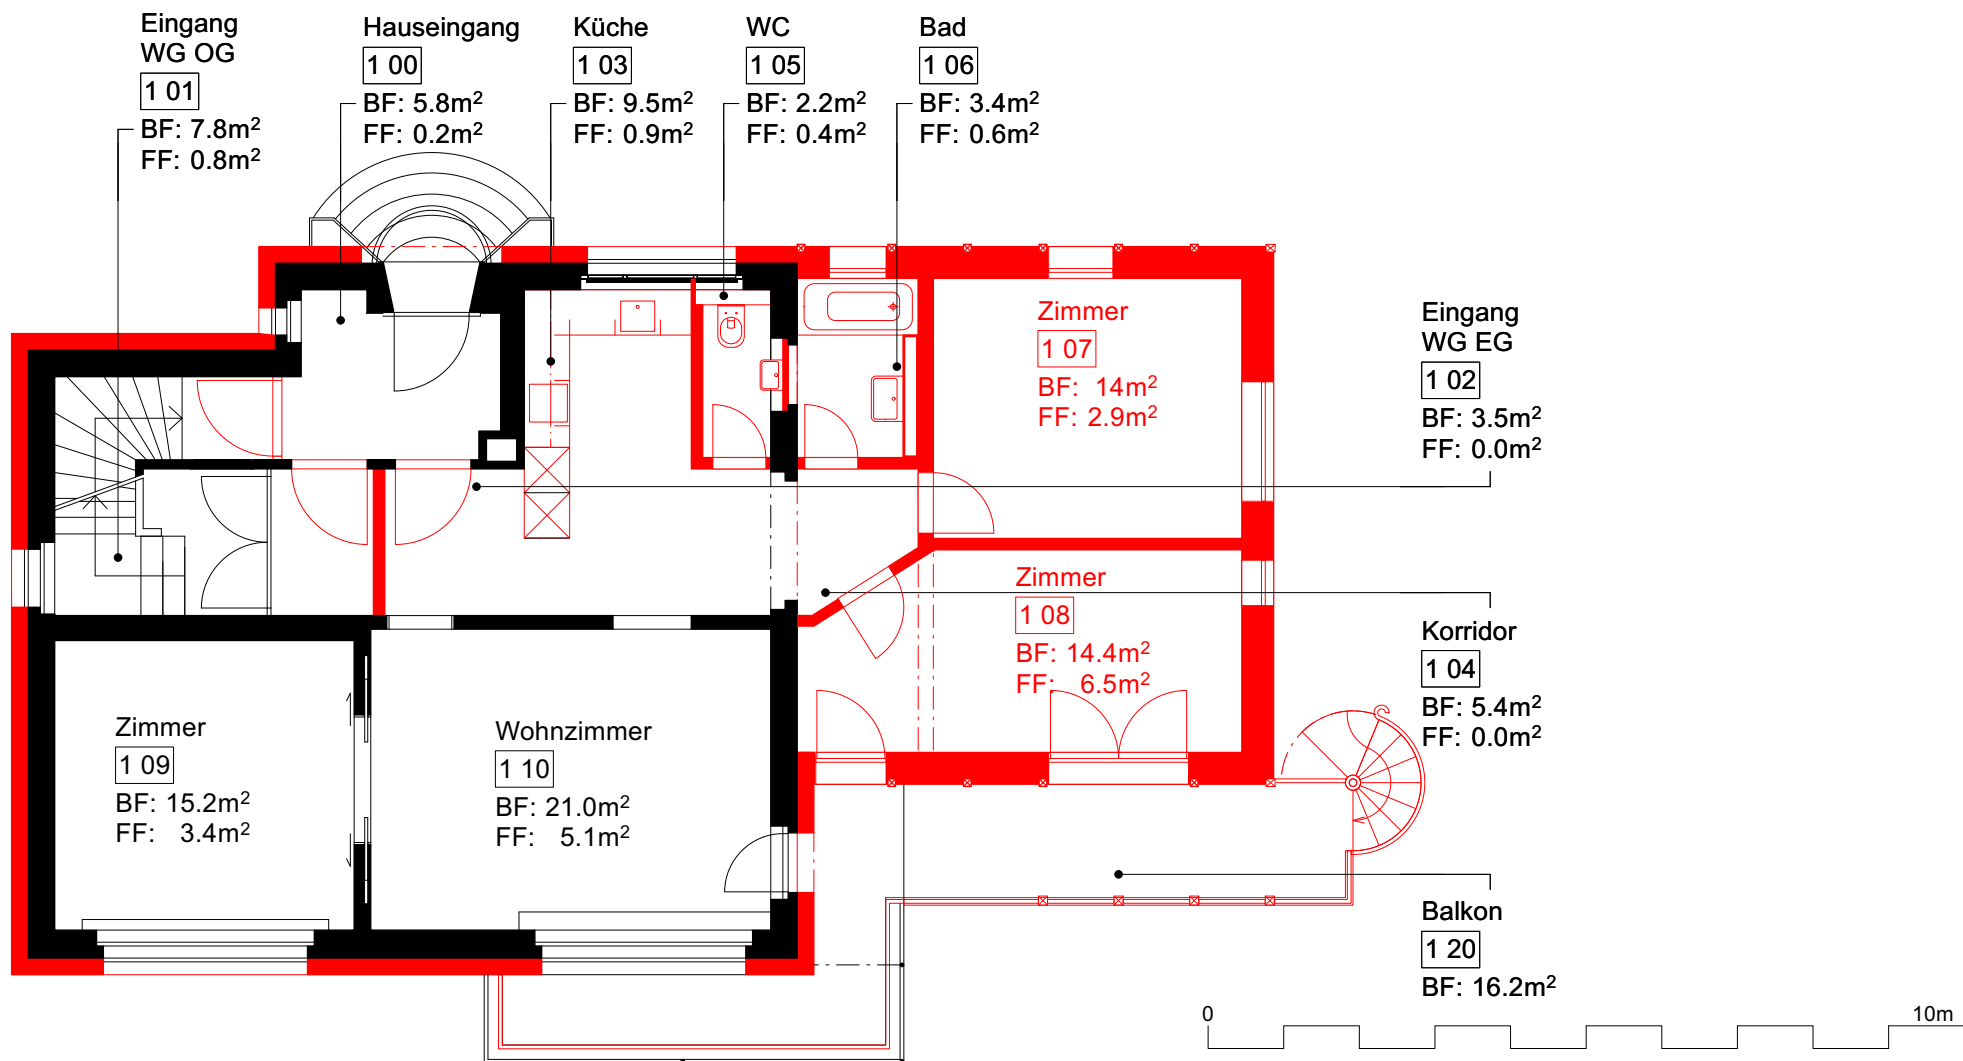

Projekt Ackersteinstrasse 181

Bauherrschaft Daniel Arn, Kaspar Arn

190-3-033 Erdgeschoss

1:100

Plangrösse
A4

Gezeichnet
lei


Datum
20.03.2024

Revidiert

baubüro in situ ag
Zürich

Hohlstrasse 400
8048 Zürich
Schweiz

T 044 451 98 80
info@insitu.ch
www.insitu.ch

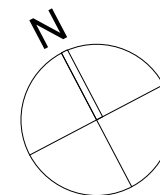

± 0.00 = 455.18 müM