


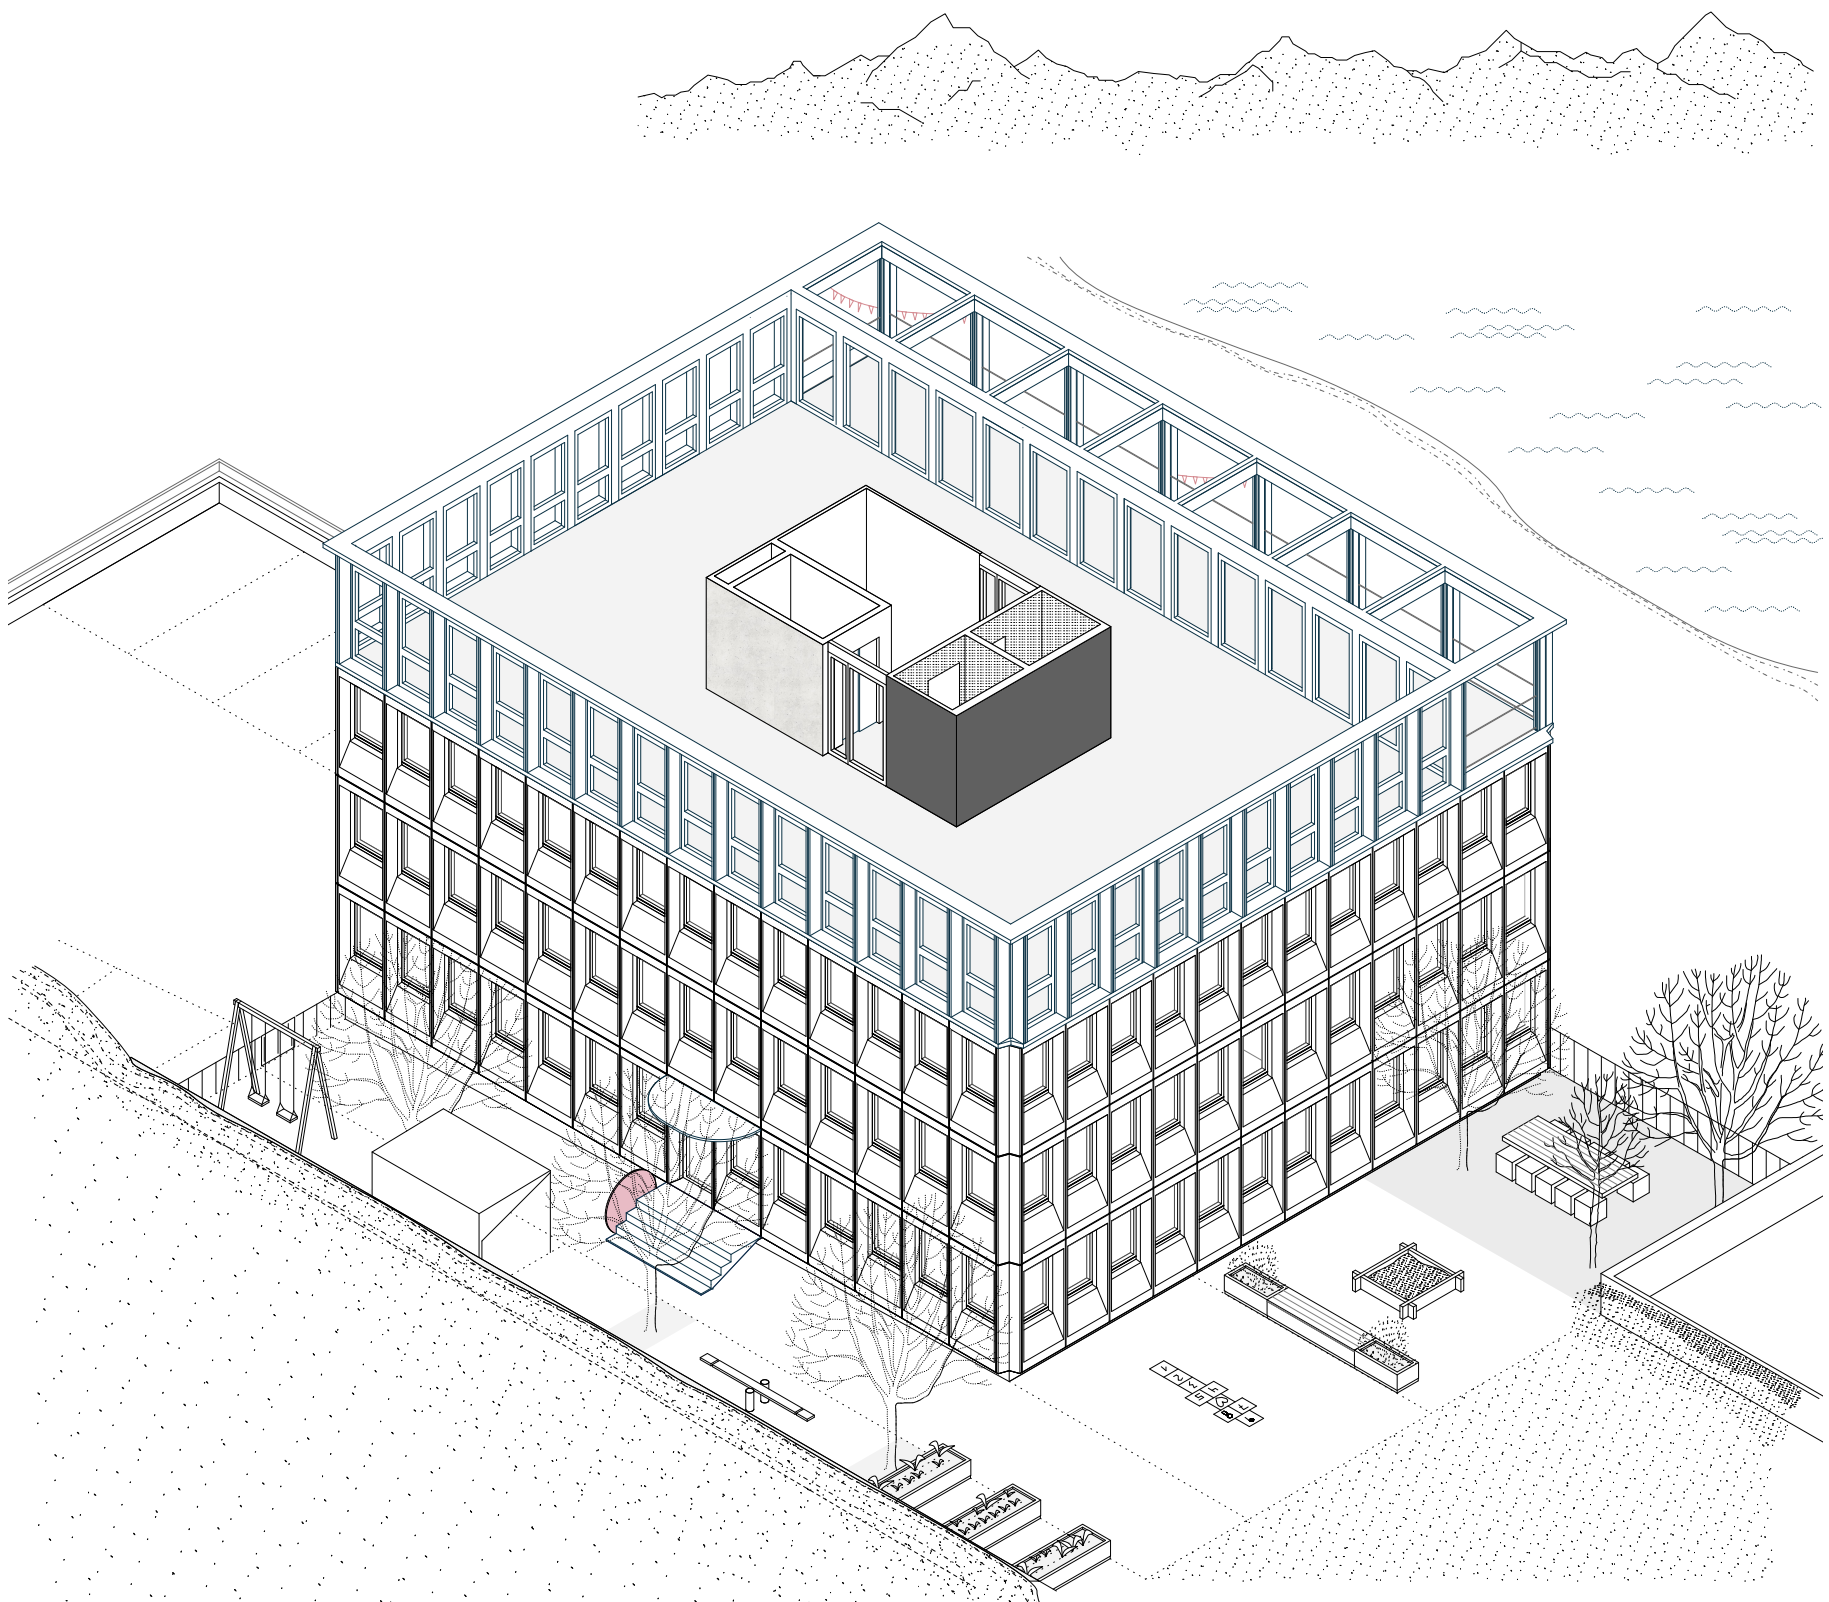

ZAW . Dachgeschoss . Isometrie . A