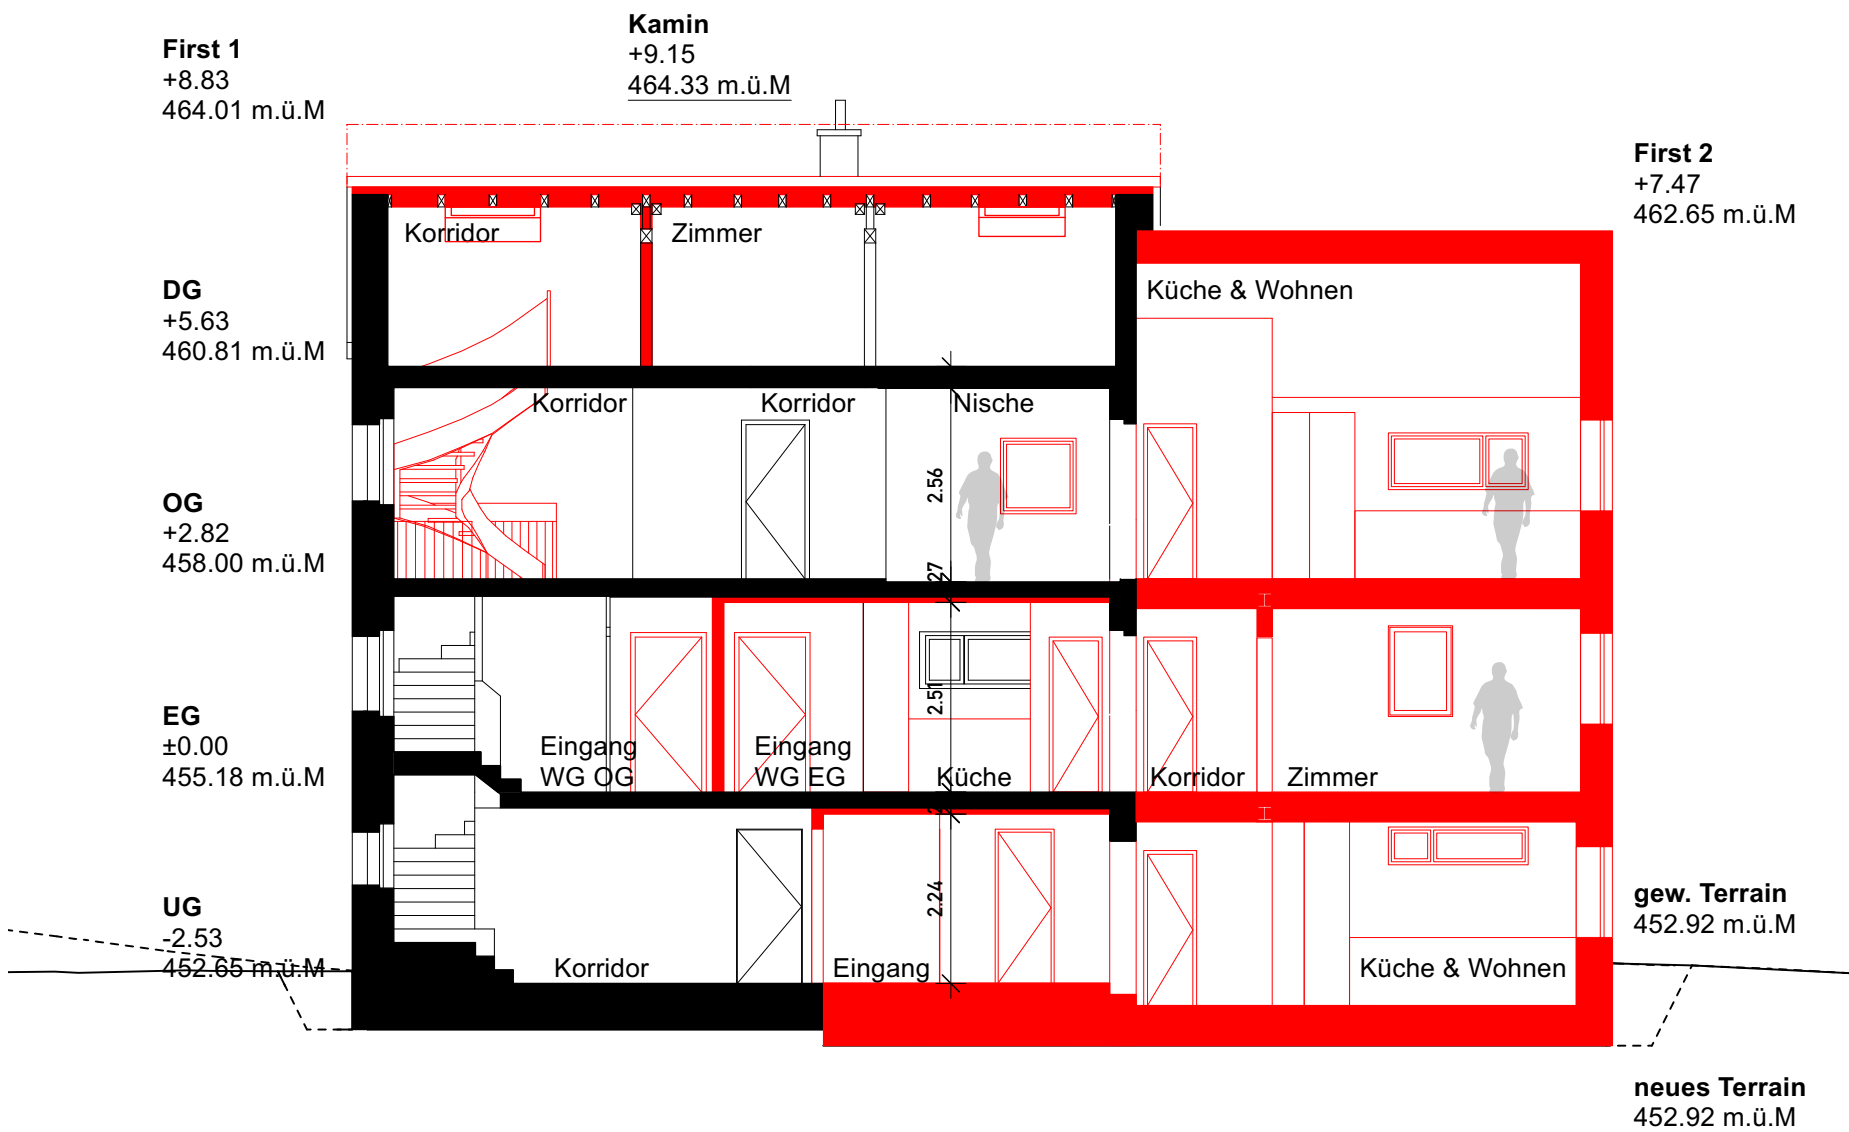


Projekt	Ackersteinstrasse 181		
Bauherrschaft	Ackersteinstrasse 181		
190-3-115	Längsschnitt A-A	1:100	
Plangrösse A3	Gezeichnet lei	Datum 20.03.2024	Revidiert

baubüro in situ ag
Zürich

Hohlstrasse 400
8048 Zürich
Schweiz
T 044 451 98 80
info@insitu.ch
www.insitu.ch