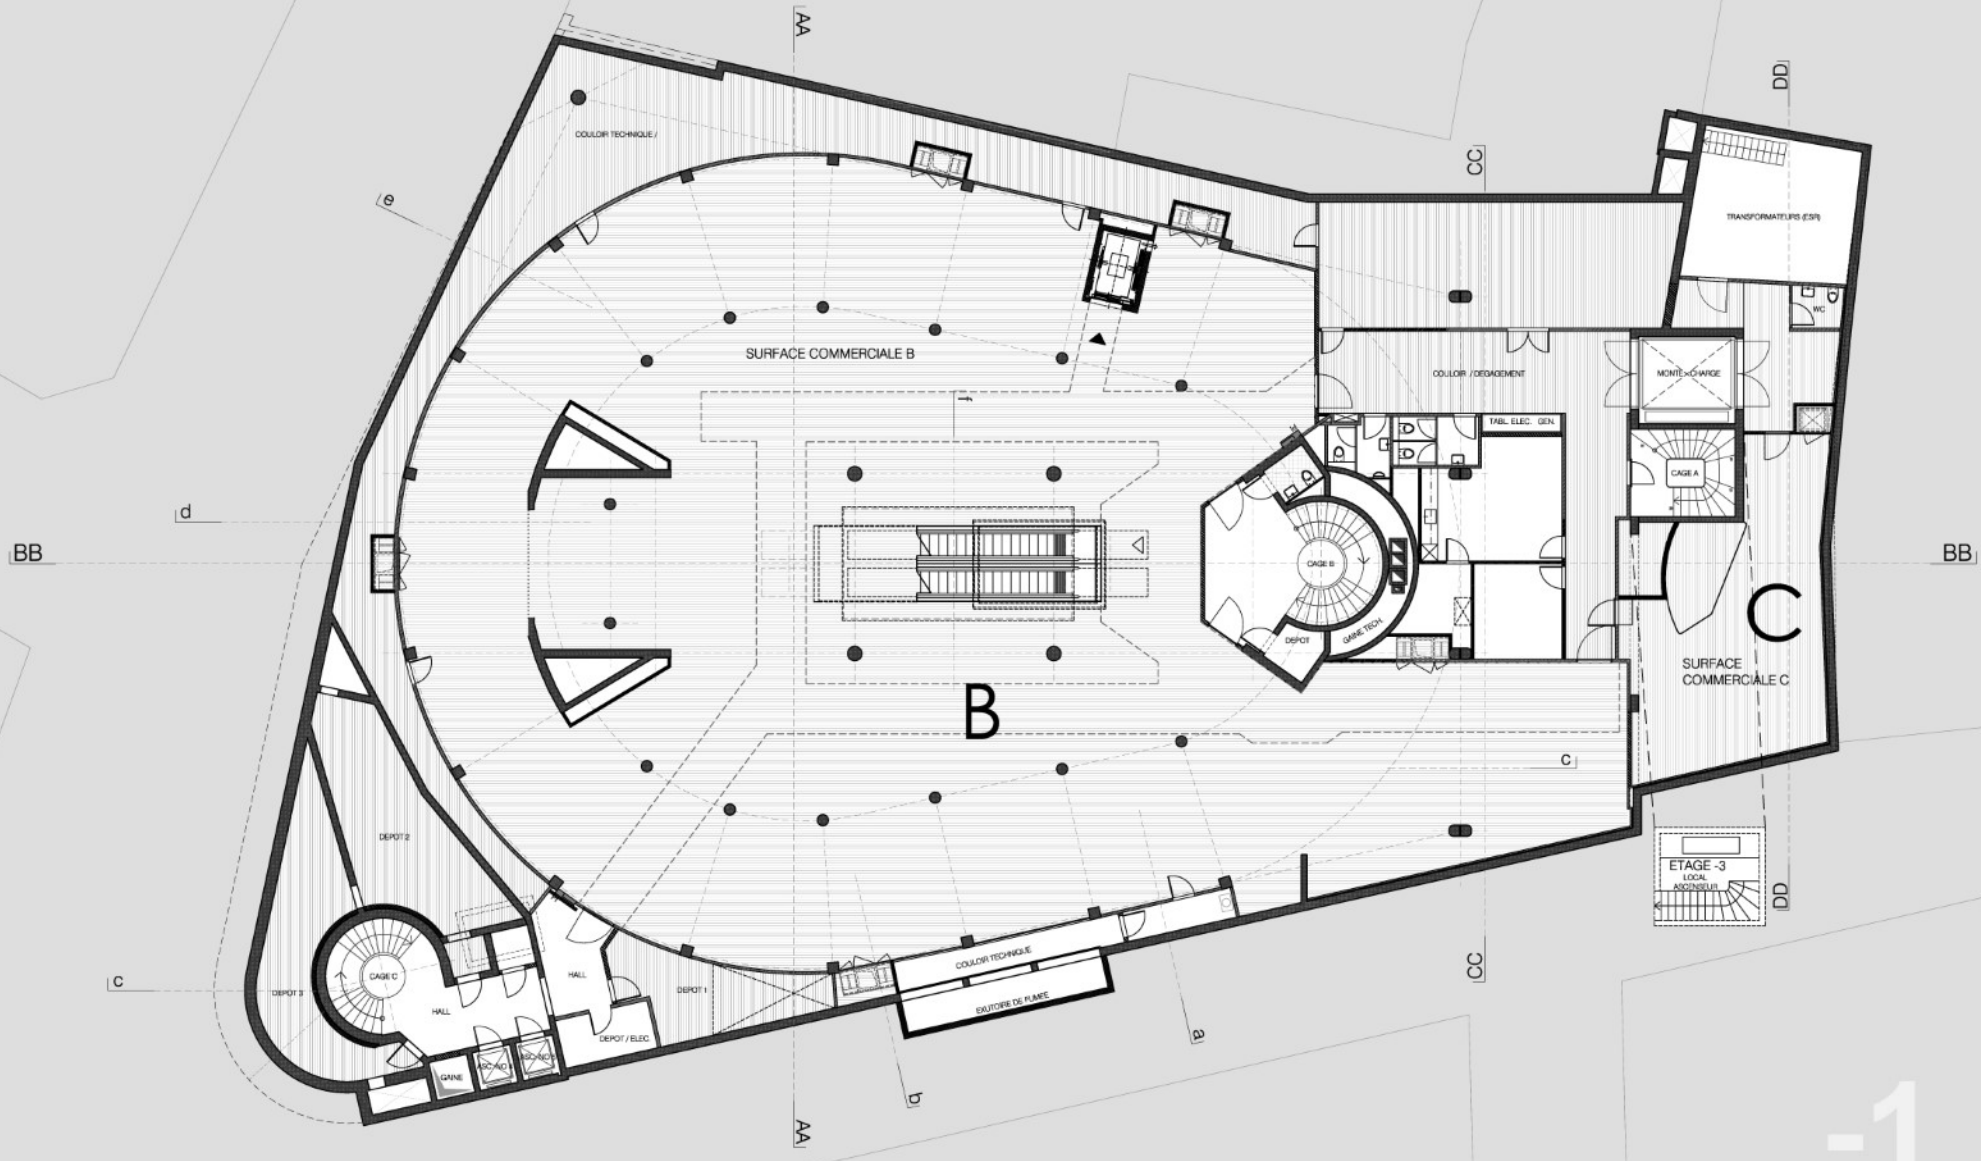
AA
BB
CC
DD
a
b
c
d
e
f
COULOIR TECHNIQUE /
SURFACE COMMERCIALE B
B
COULOIR / DEGAGEMENT
TABL. ELEC. GEN.
CAGE B
DEPOT
GAINE TECH.
MONTE-CHARGE
CAGE A
TRANSFORMATEURS (ESR)
WC
C
SURFACE
COMMERCIALE C
ETAGE -3
LOCAL
ASCENSEUR
COULOIR TECHNIQUE
EXUTOIRE DE FUMEE
DEPOT 1
DEPOT / ELEC
HALL
DEPOT 2
DEPOT 3
CAGE C
HALL
GAINE
SC-NID
SC-NID
-1