


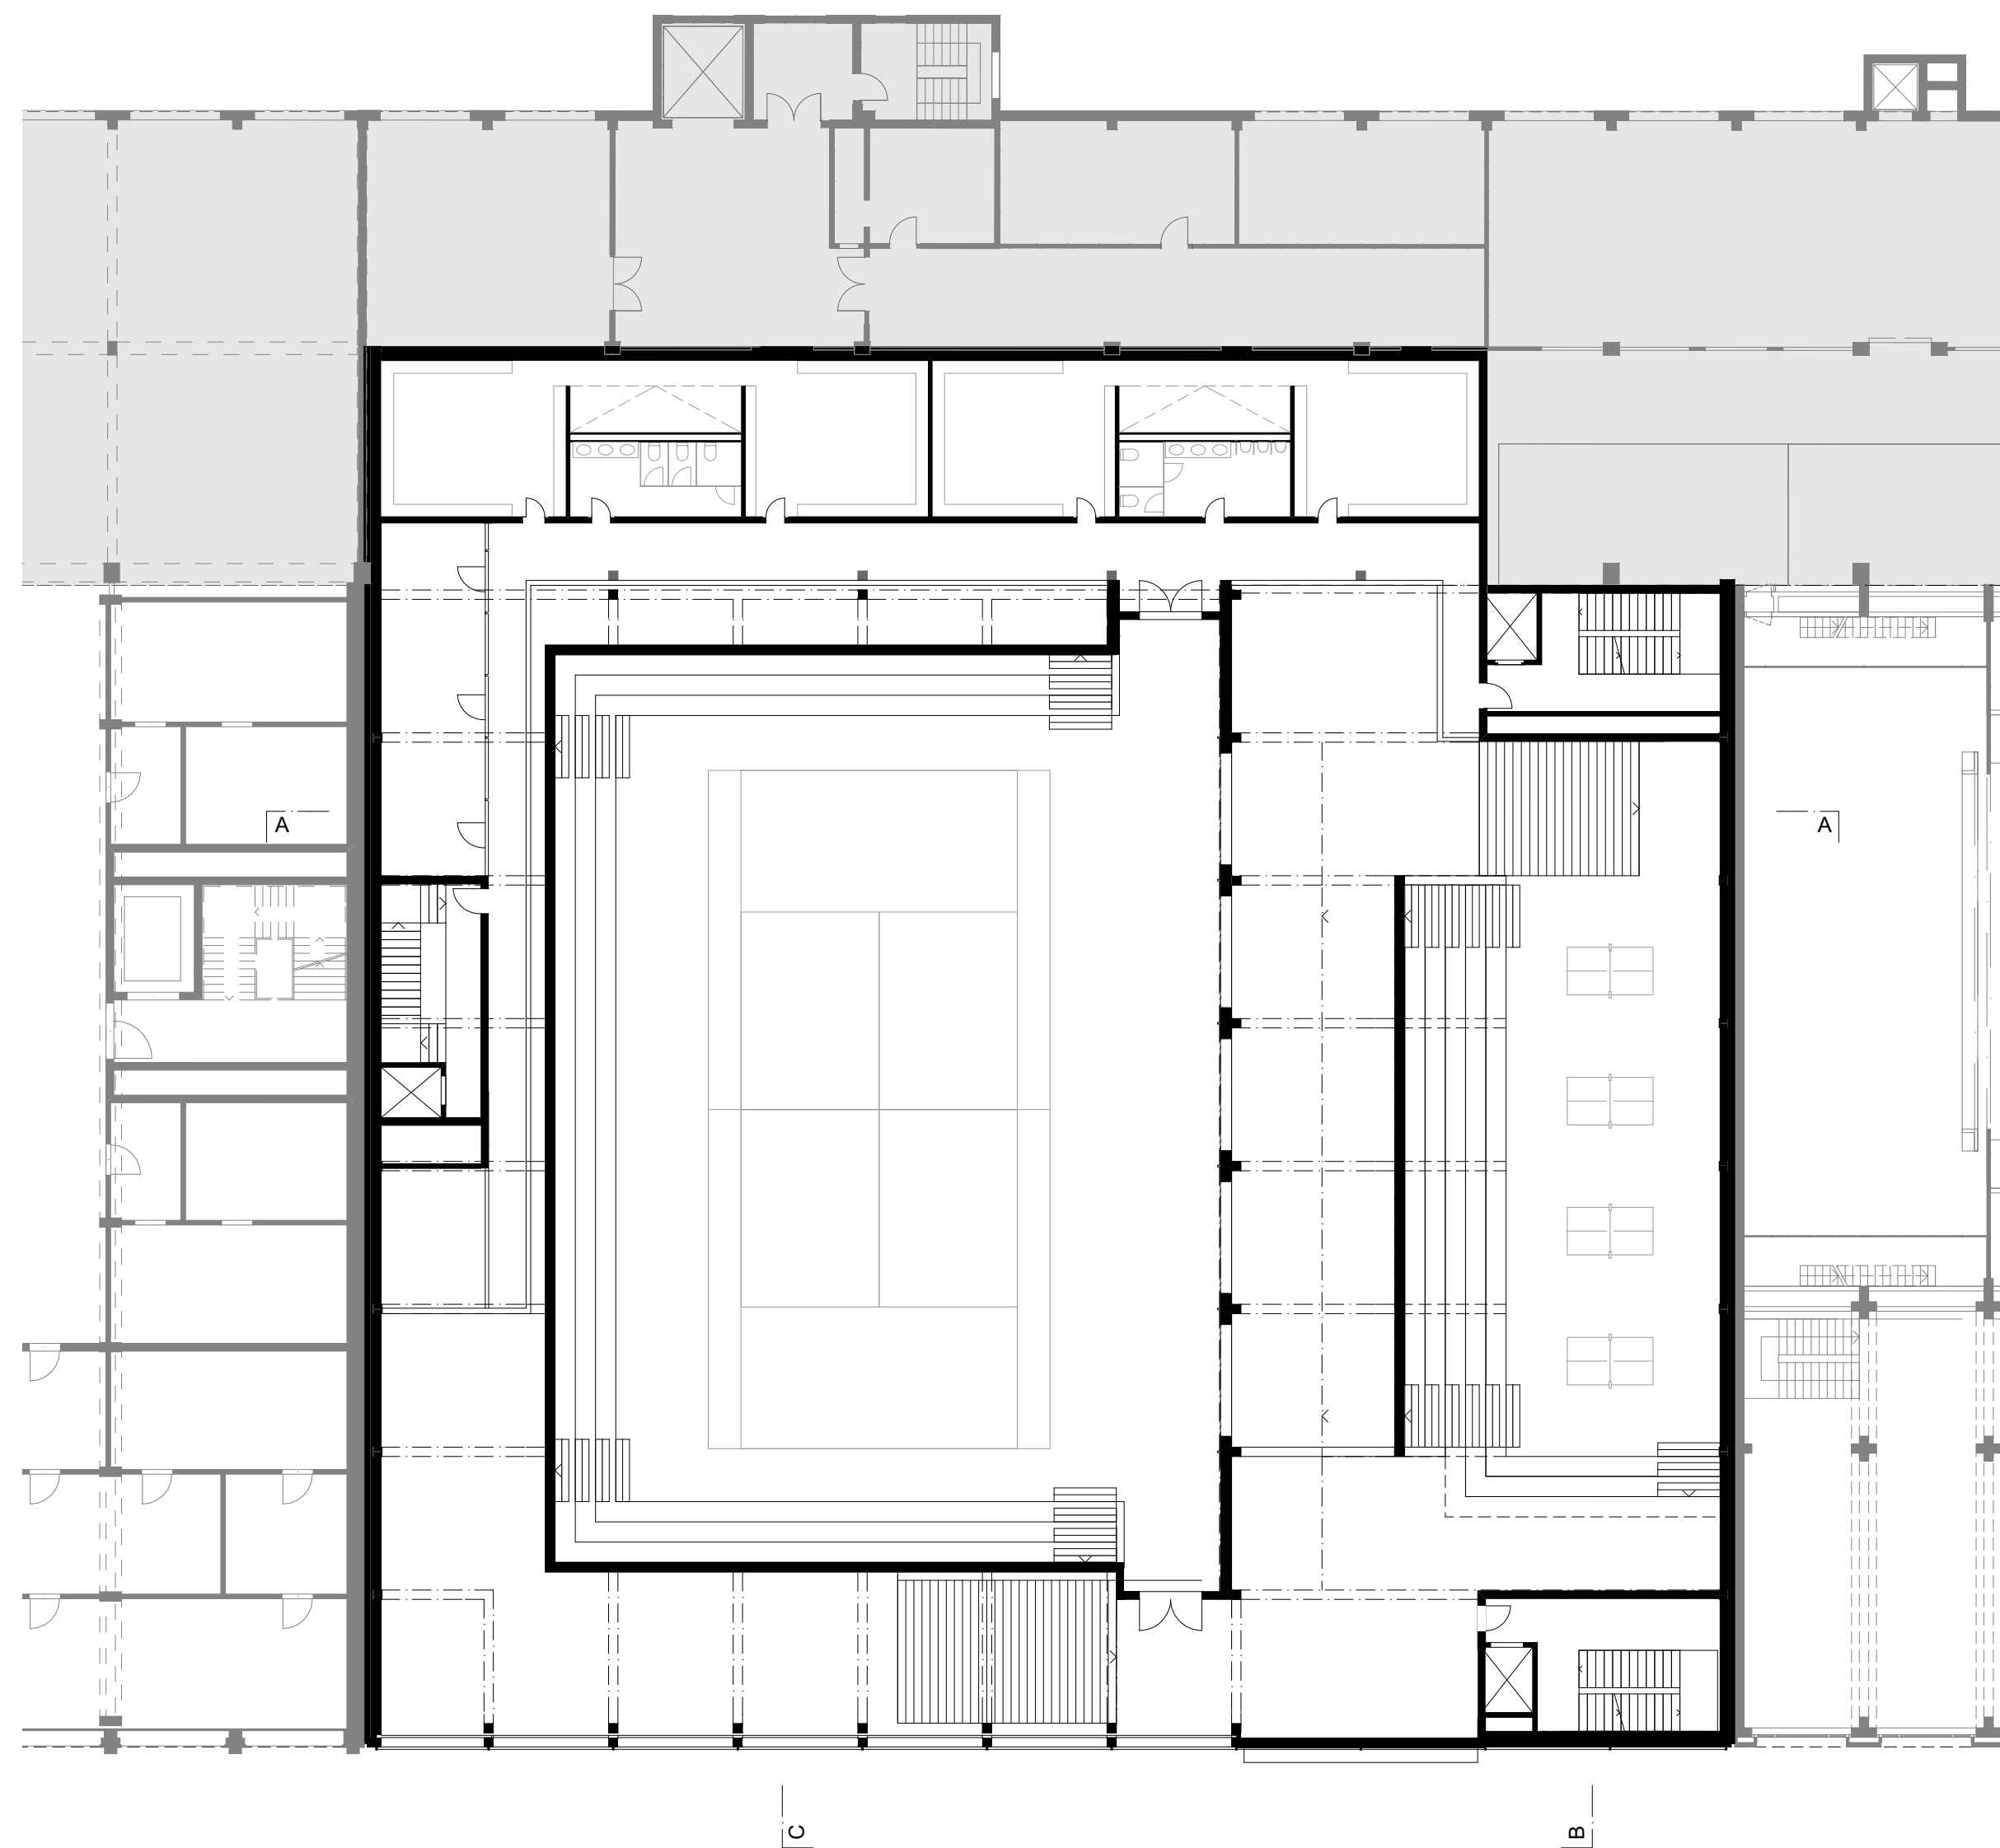

Grundriss 1. Obergeschoss 1:200