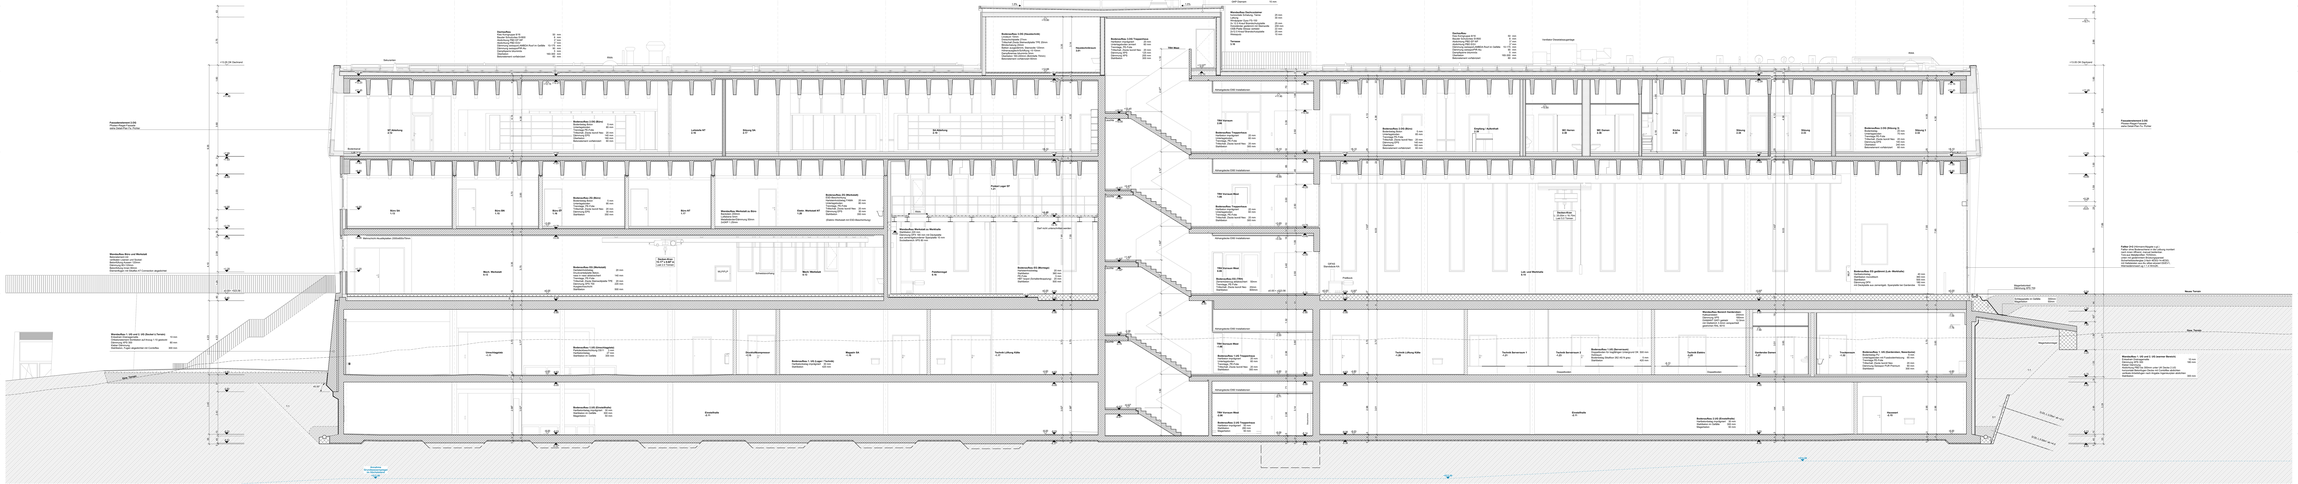
1
2
3
4
5
6
7
8
9
10
11
12
13
14
15
16
+10.00 Dachrand
+10.00 OK Rohdach
+7.50
+5.00
+2.50
±0.00
-2.50
-5.00
-7.50
-10.00
Gesamtlänge 216
Gesamtlänge 216
Gesamtlänge 216