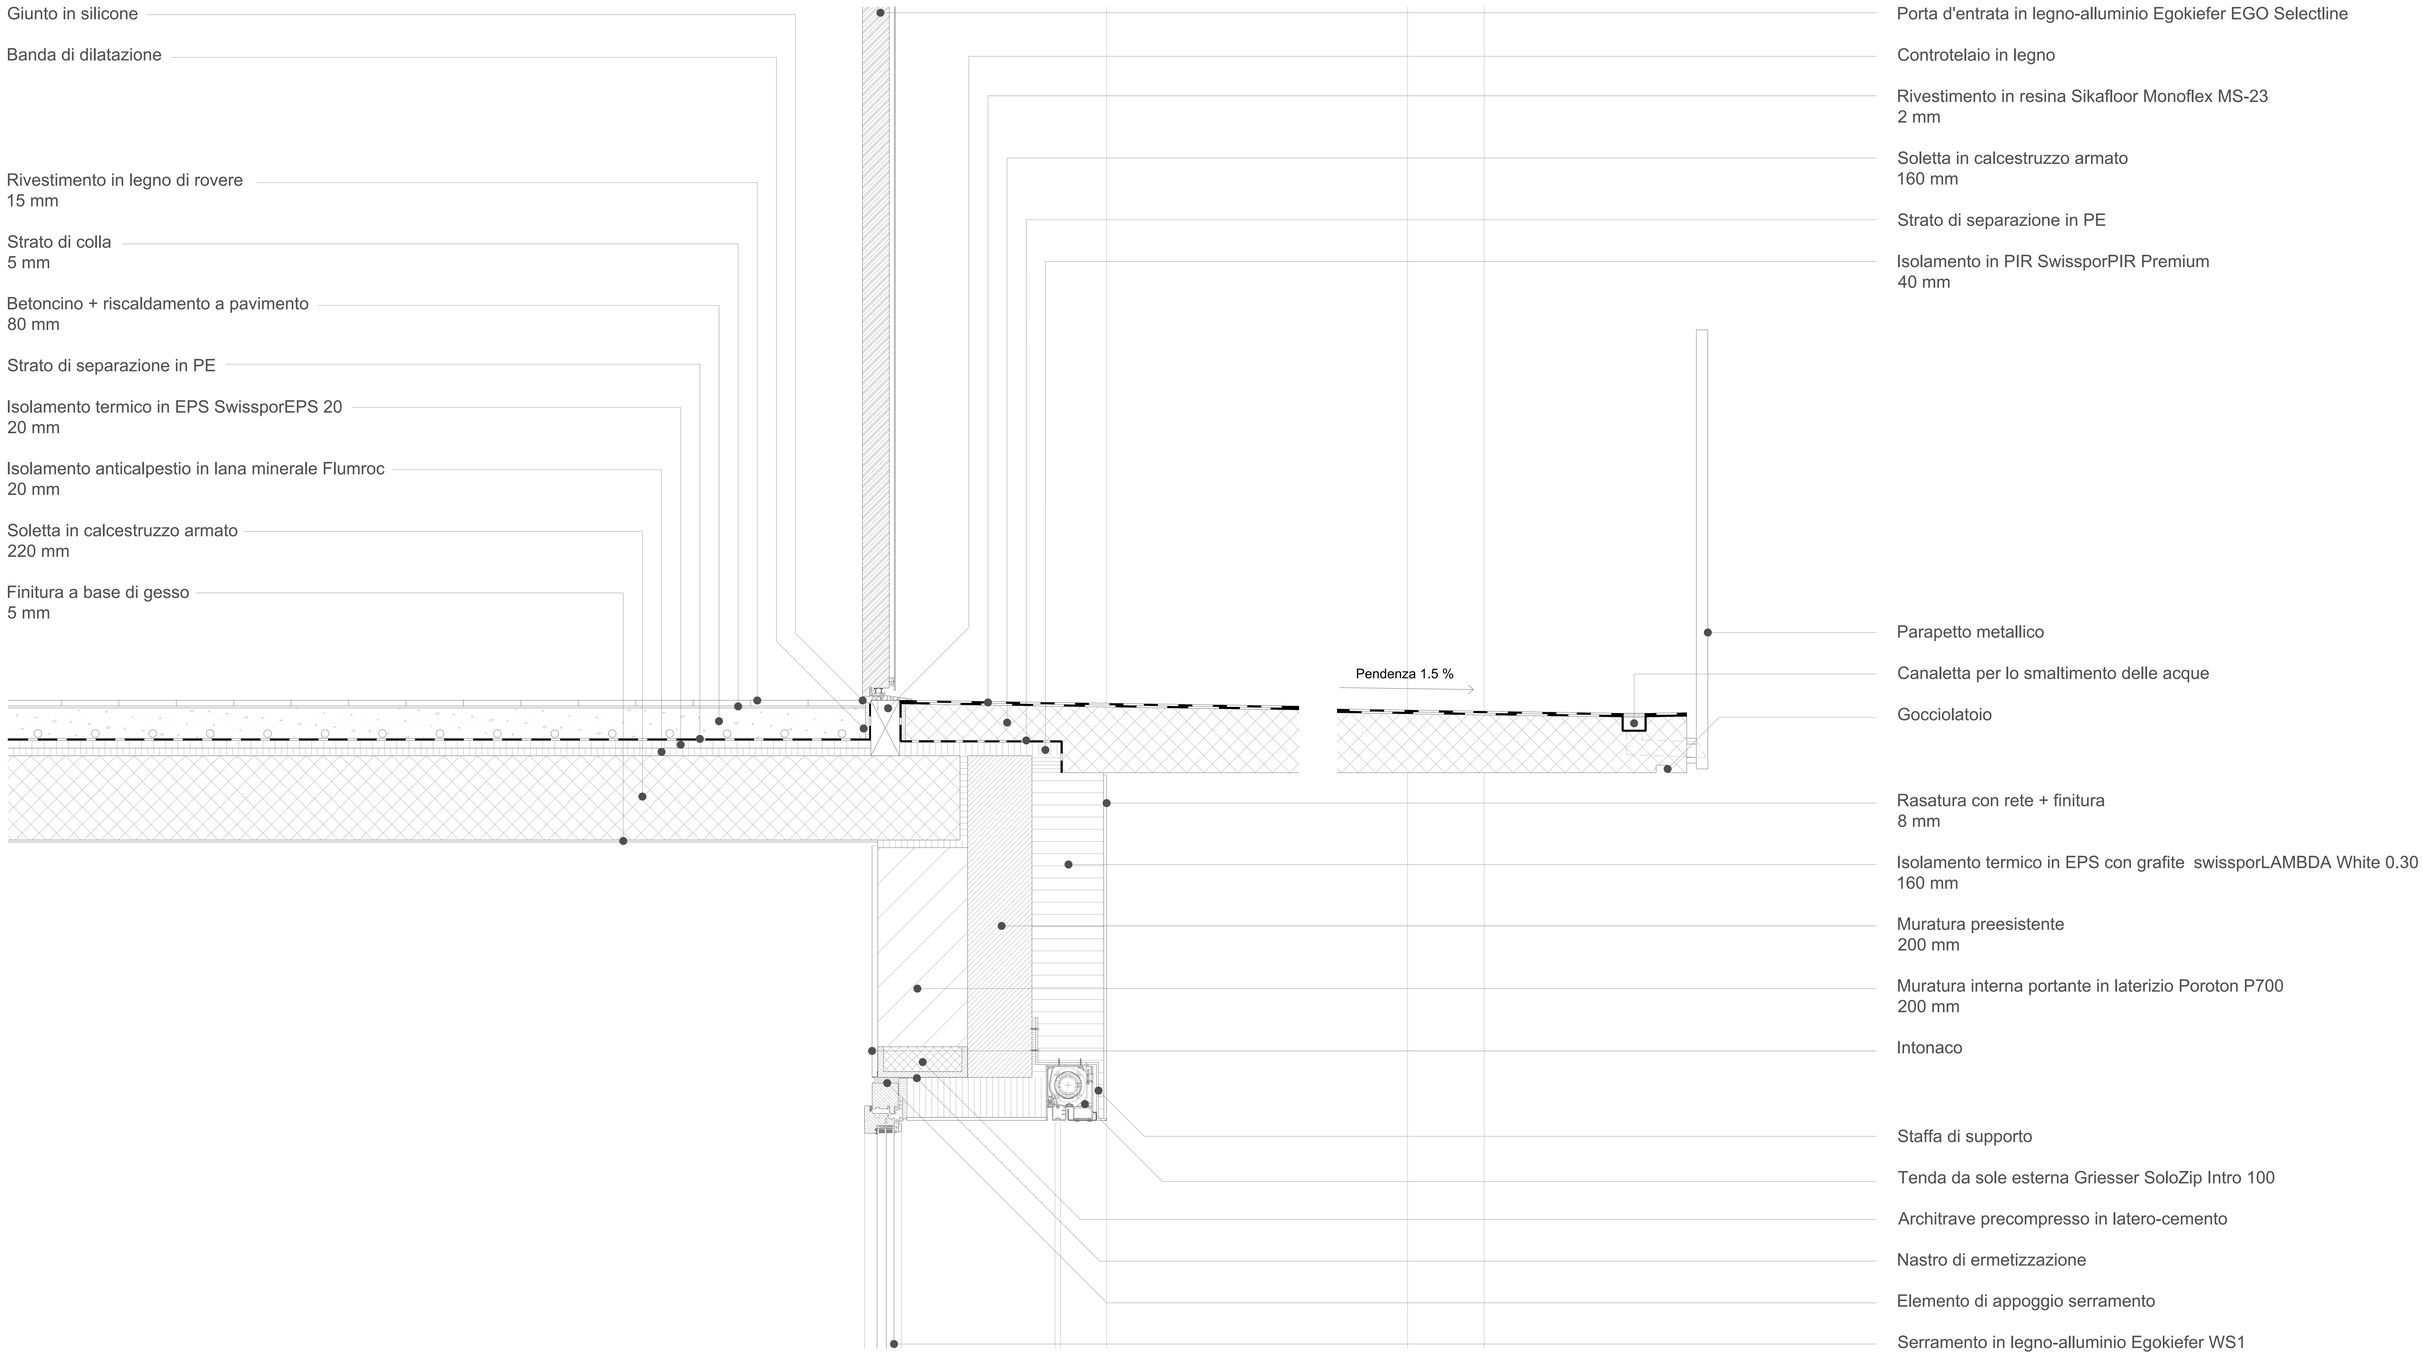

DETTAGLIO B 1:5

0 1 m