



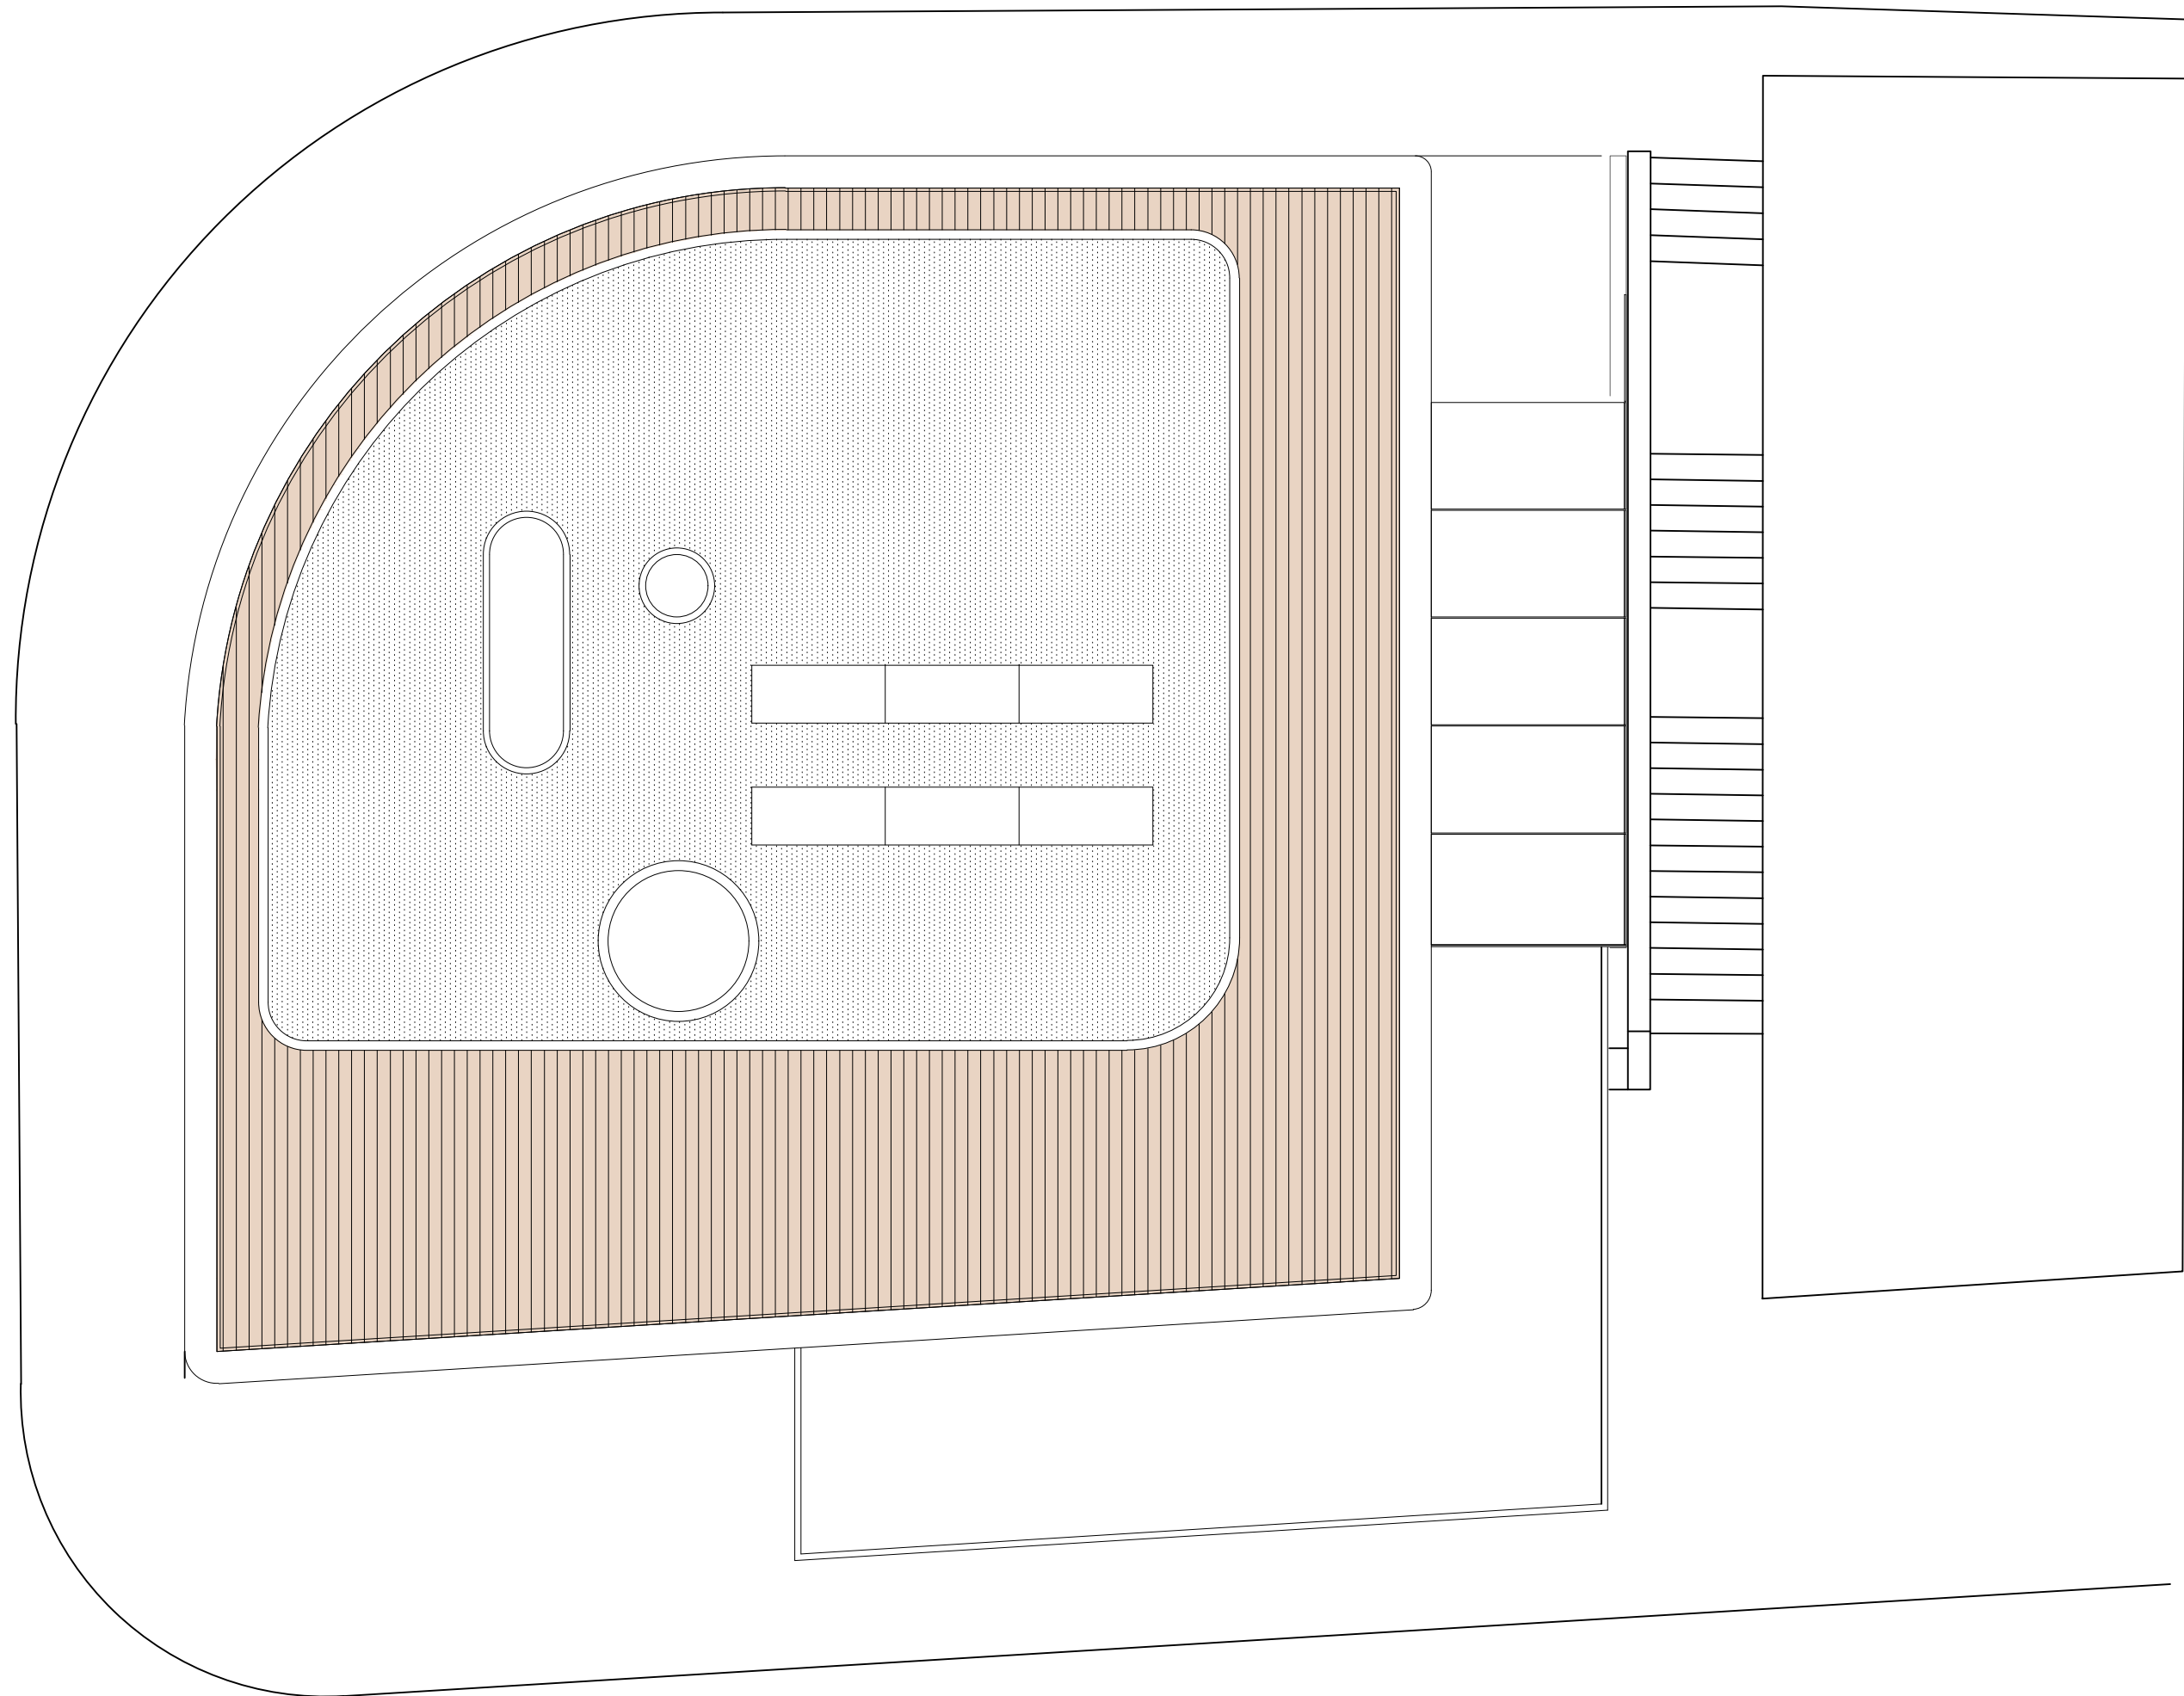

PIANTA PIANO COPERTURA

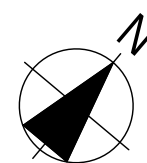

1:100