

D4


Coupe pied de baie vitrée terrasse

Composition plancher extérieur :

-	Lame IPE 21 / 145 mm	21 mm
-	Sous construction IPE	65 - 105 mm
-	Plaque de glissement	5 mm
-	Lé de protection	-
-	Etanchéité bitumineuse	5 mm
-	Isolation thermique PIR Compact 025	120 mm
-	Pare-vapeur ?	-
-	Etanchéité bitumineuse existante	5 mm
-	Hourdis de béton	250 mm

Composition plancher intérieur :

-	Parquet massif collé	15 mm
-	Plaque de Fermacell	10 mm
-	Plaque de sol Fermacell Therm25 avec chauffage au sol	25 mm
-	Gutex Thermofloor	20 mm
-	Granules d'égalisation	var.
-	Isolation Swisspor EPS 150 sol	var.
-	Etanchéité bitumineuse existante	5 mm
-	Hourdis de béton	

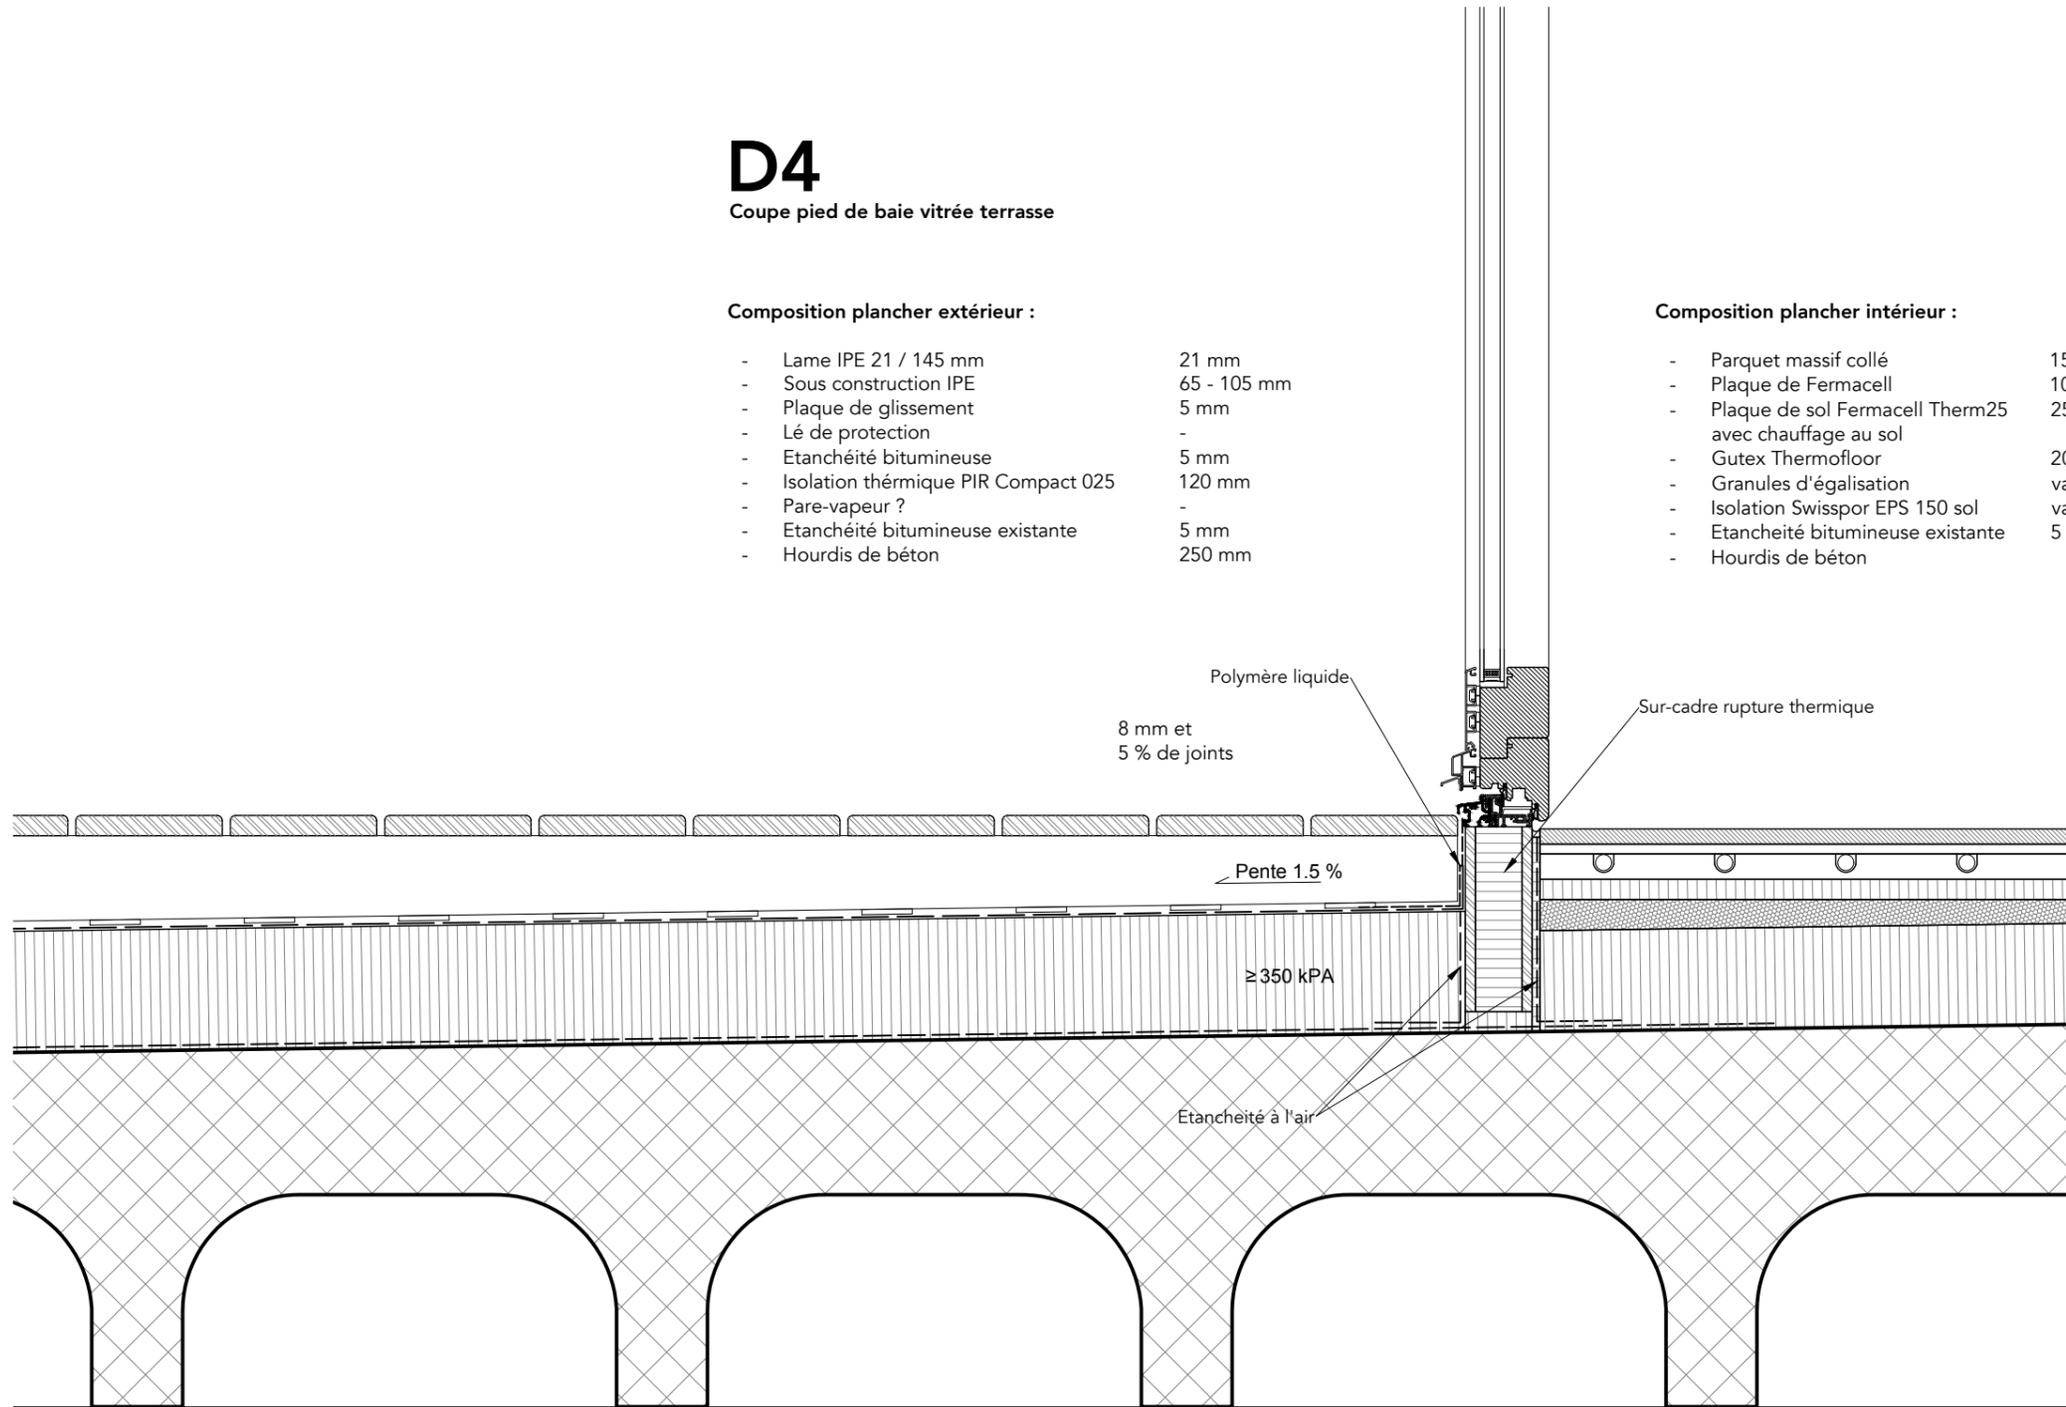

Polymère liquide

8 mm et
5 % de joints

Sur-cadre rupture thermique

Pente 1.5 %

≥ 350 kPA

Etanchéité à l'air