




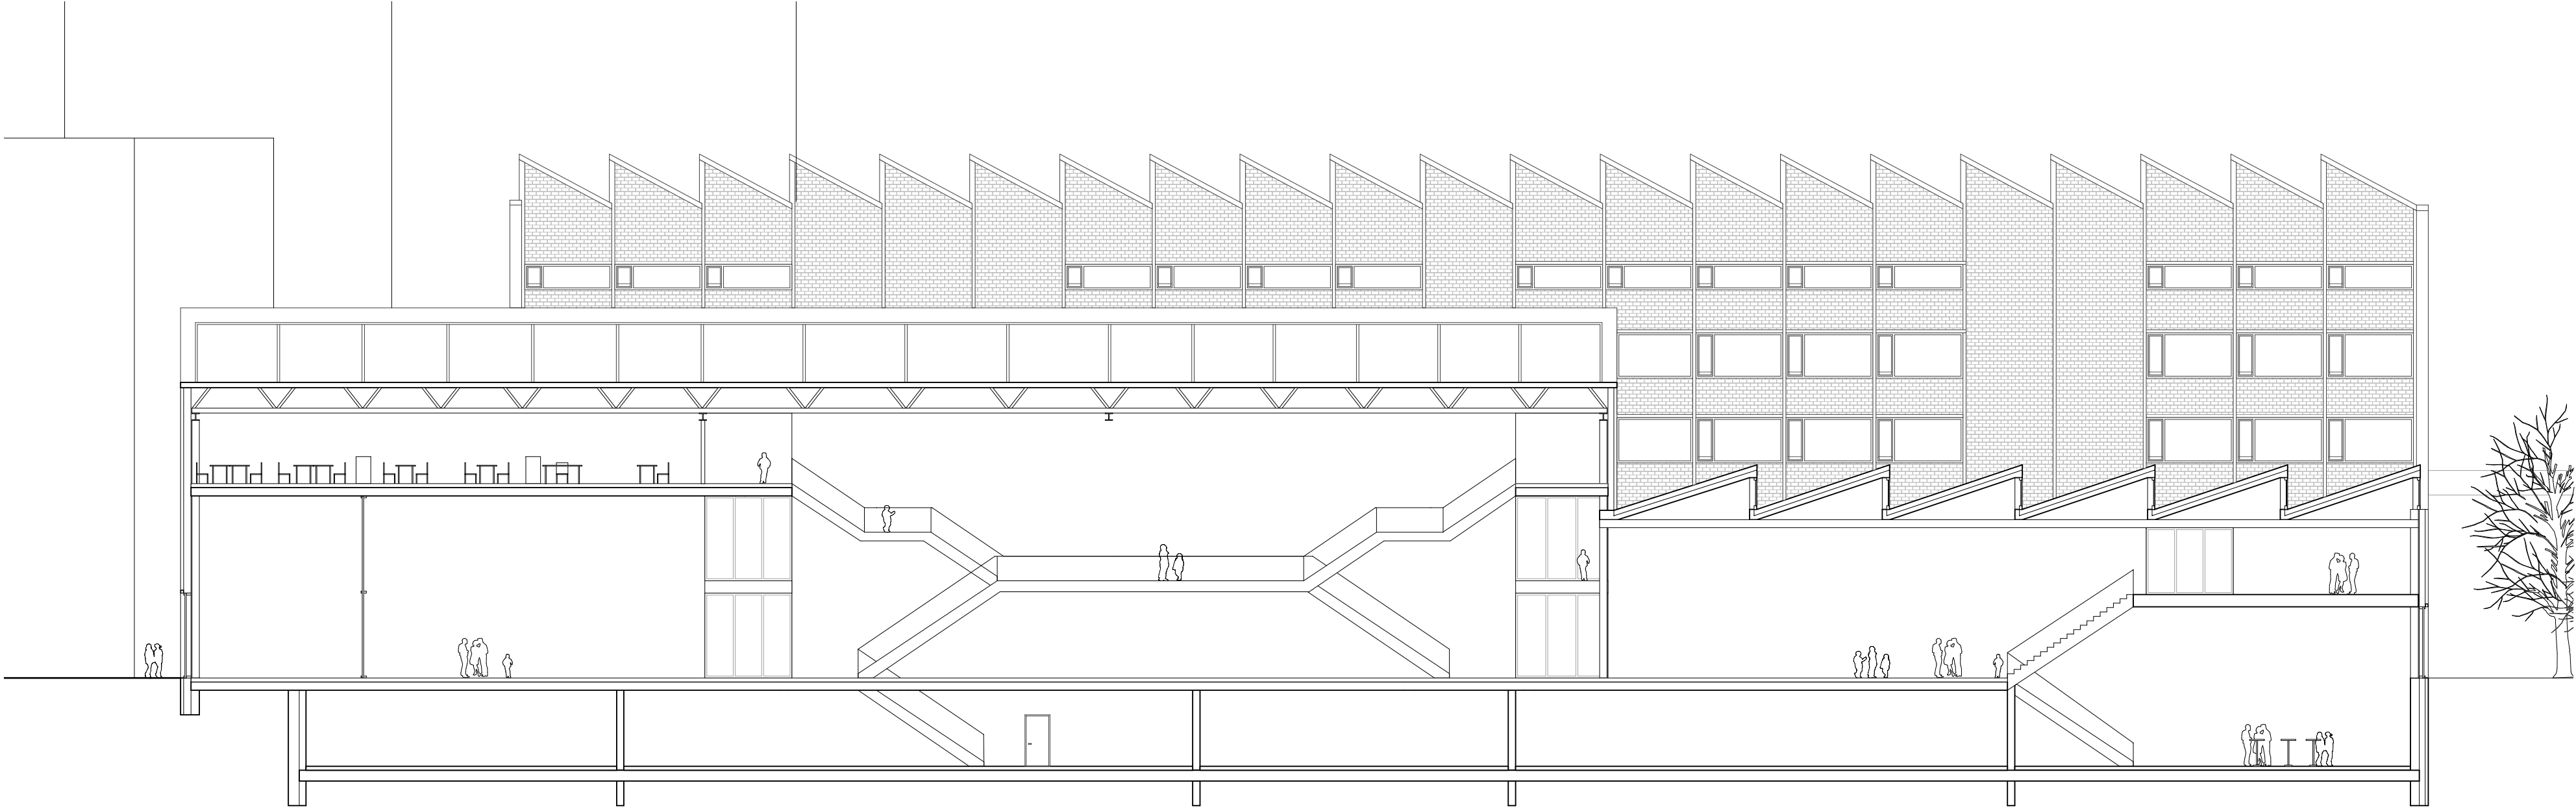


Schnitt AA 1:200

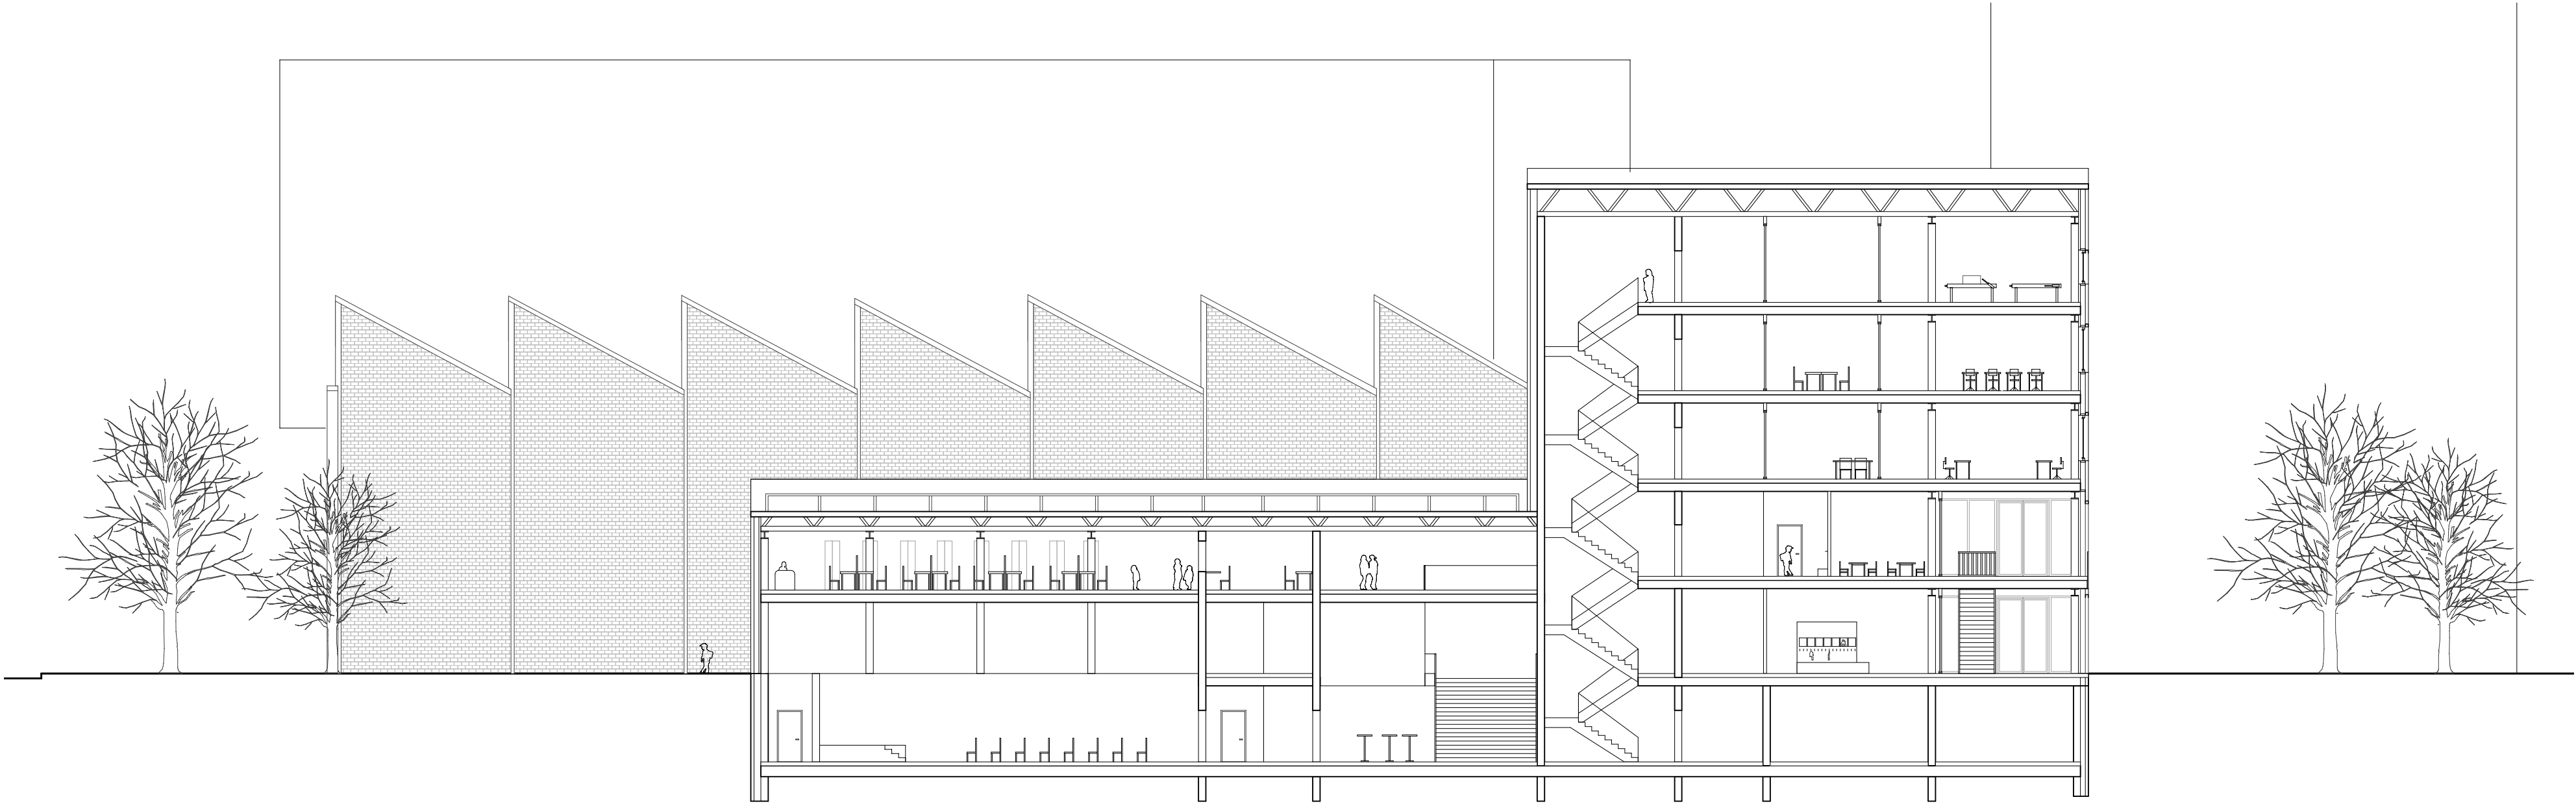

Schnitt CC 1:200

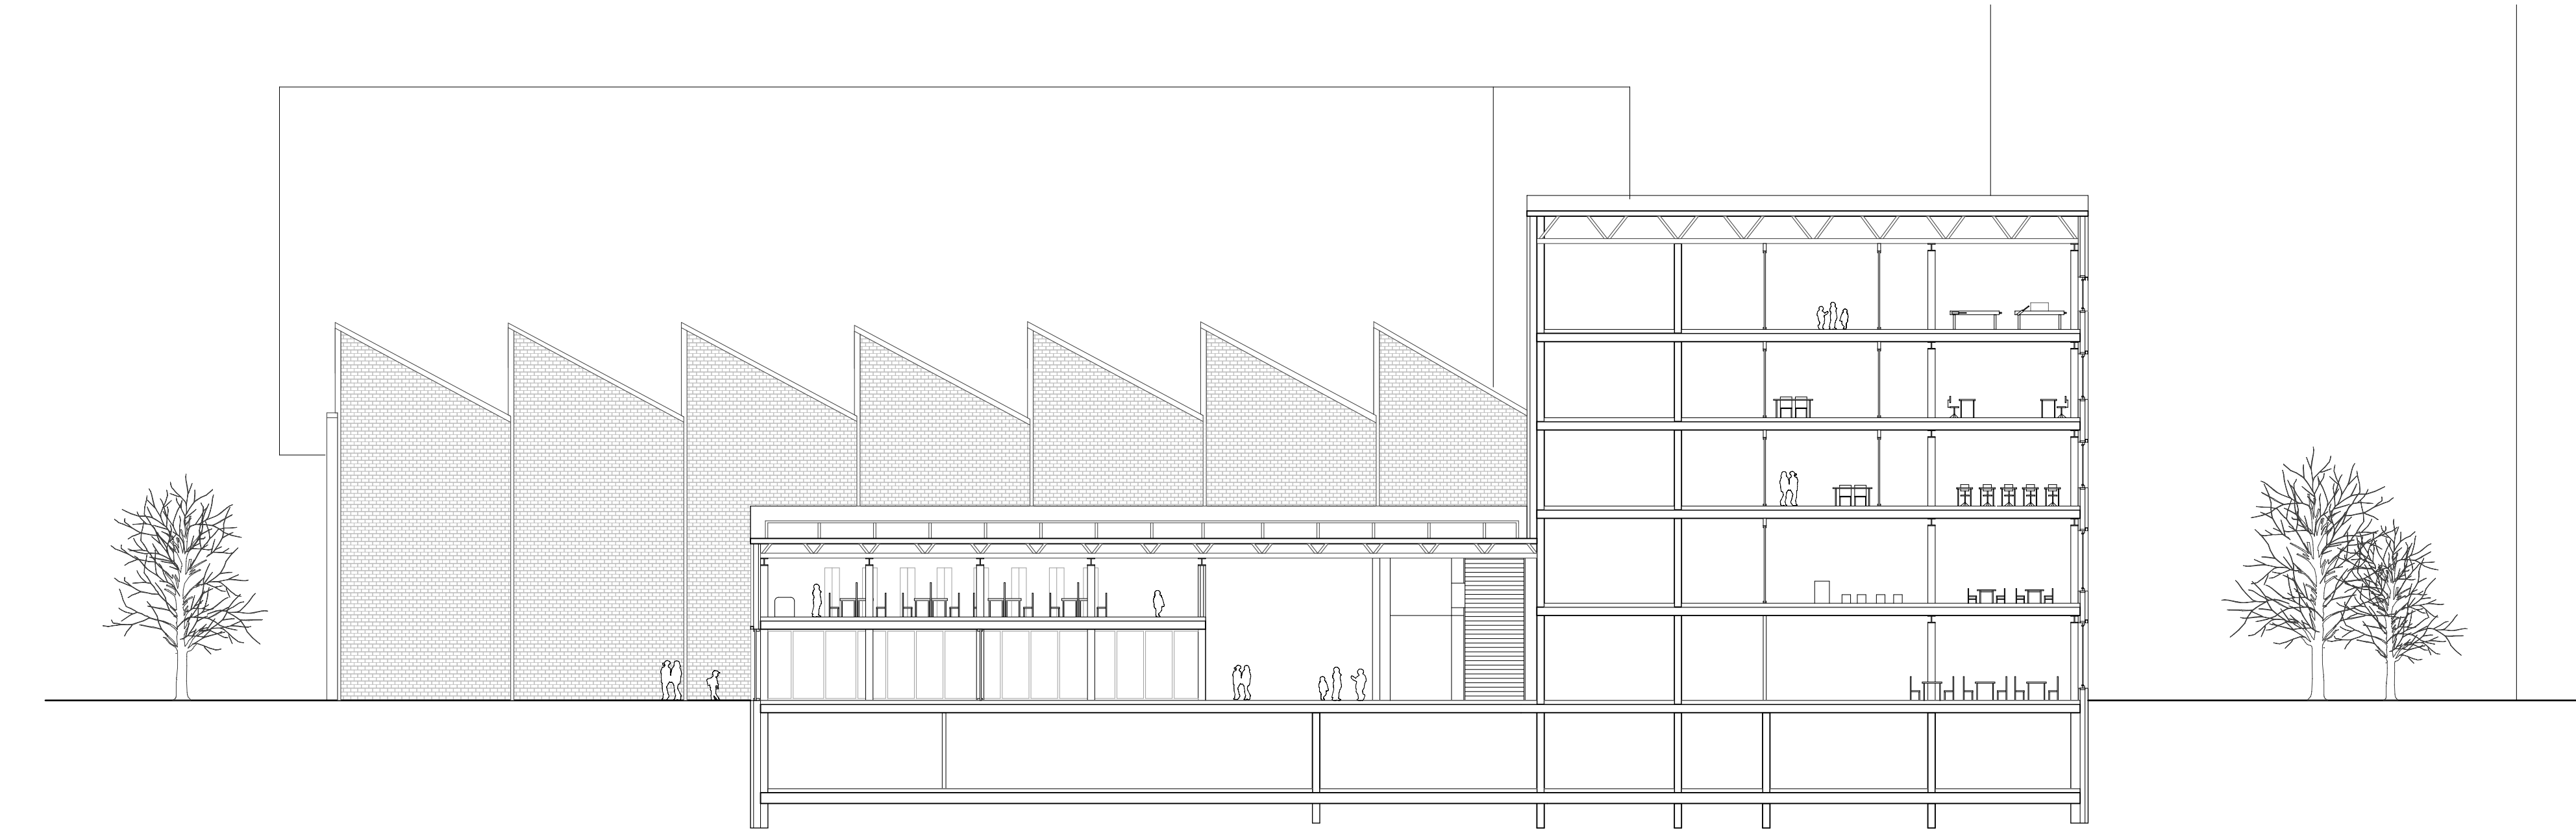

Schnitt BB 1:200

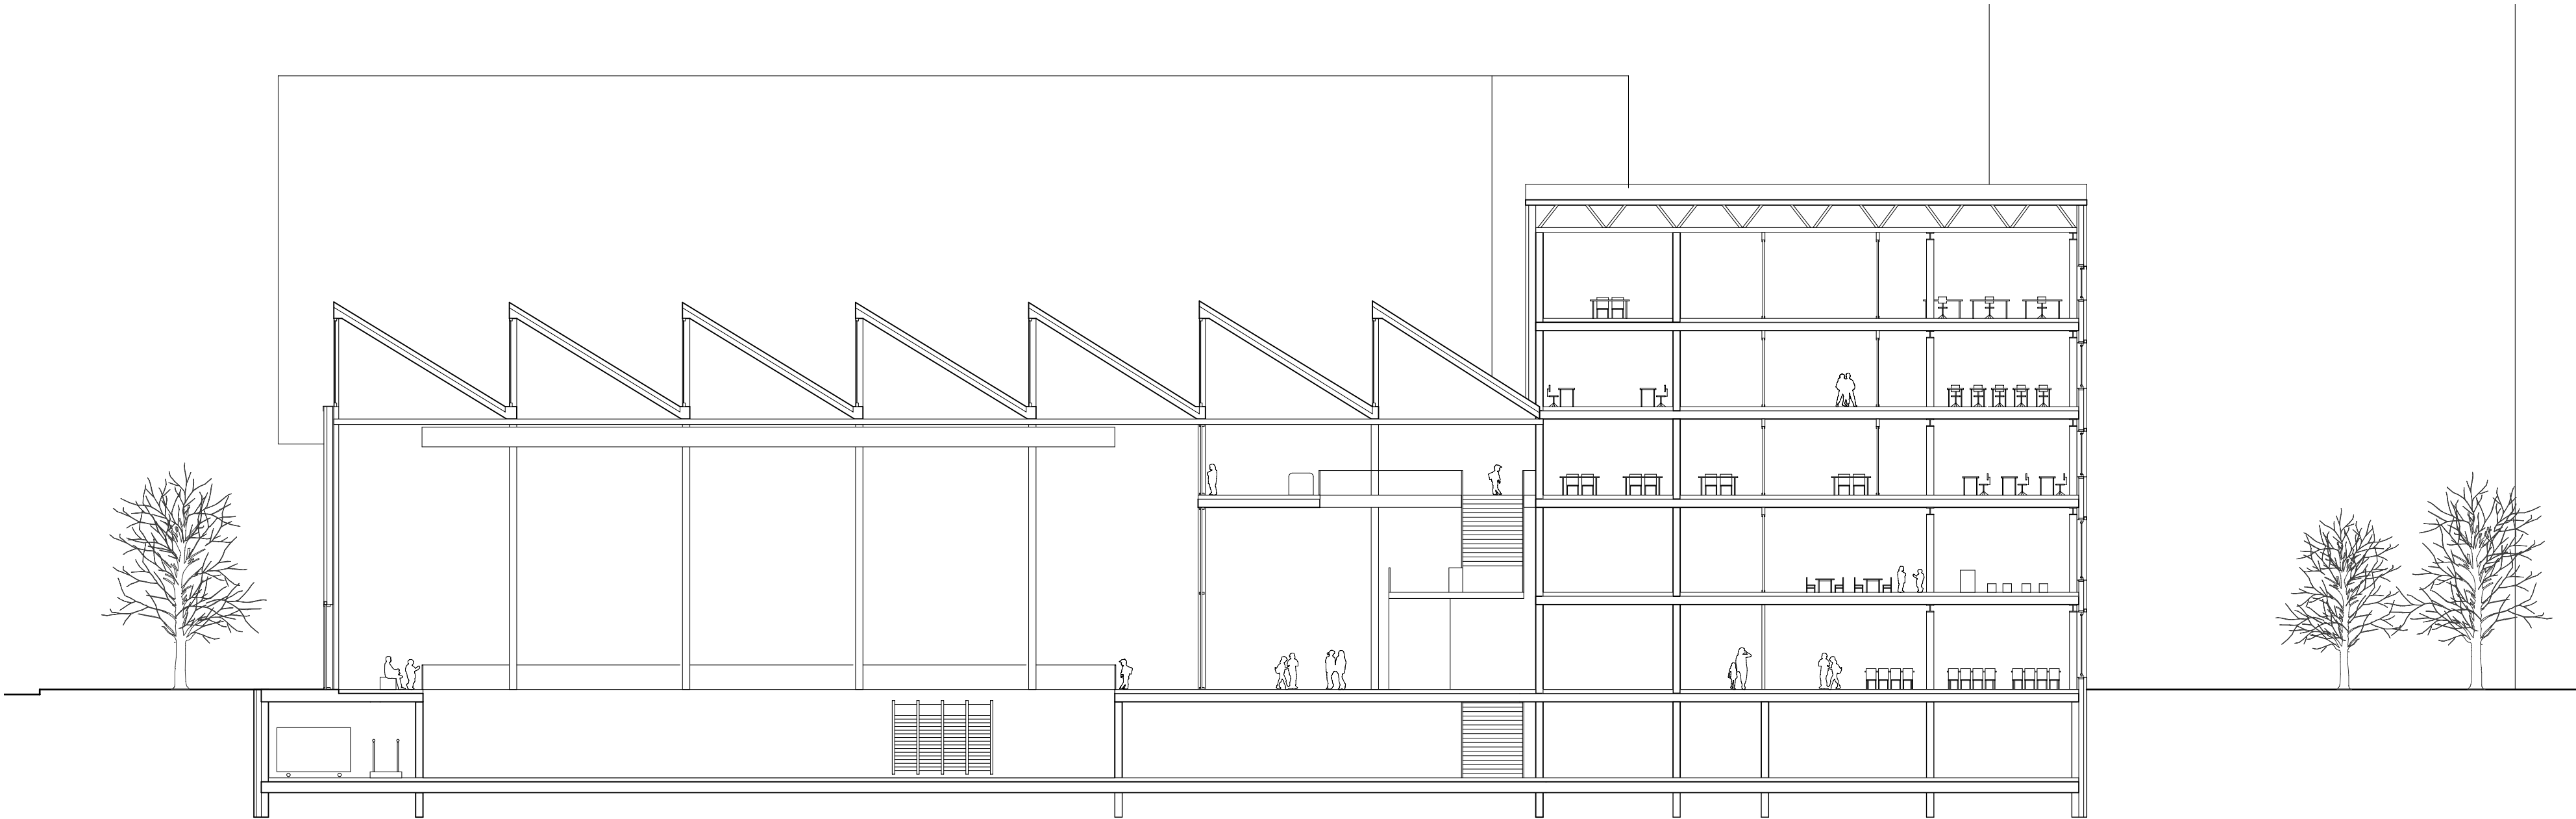

Schnitt DD 1:200