

Dachaufbau saniert:

- Falzdach Kupfer, Neigung min. 3%
- Unterdachbahn Bauder TOP UDS 1.5
- Dreischichtplatte 27mm
- Hinterlüftung in Falzrichtung 100mm
- Lattung 60×100mm, Achsabstand 625mm
- Unterdachfolie
- Dämmung swisspor Bauder PIR AZS (0.027 W/mK) 80mm vollflächig verklebt
- Dämmung Glaswolle 60mm (Knauf TP-KD 432 0.031 W/mK) zwischen
- Lattung 60×60mm, Achsabstand 625mm
- Dampfsperre bituminös vollflächig verklebt
- Betondecke 70-150mm


Fassade best:

- Kalksteinplatten
- Korklage
- Betonbrüstung


Metallfenster saniert:

- 2fach Verglasung
- Innen: VSG
- Aussen Originalglas (gezogen)
- Aussen Sonnenschutzfolie
- Metallprofile saniert und entspannt
- Konsolen verstärkt CNS
- Brüstung Innen: neue Kalksteinplatten



Detail A_Bestand und Umbau Schnitt Metallfenstersanierung Frontfassade (ohne Mst.)

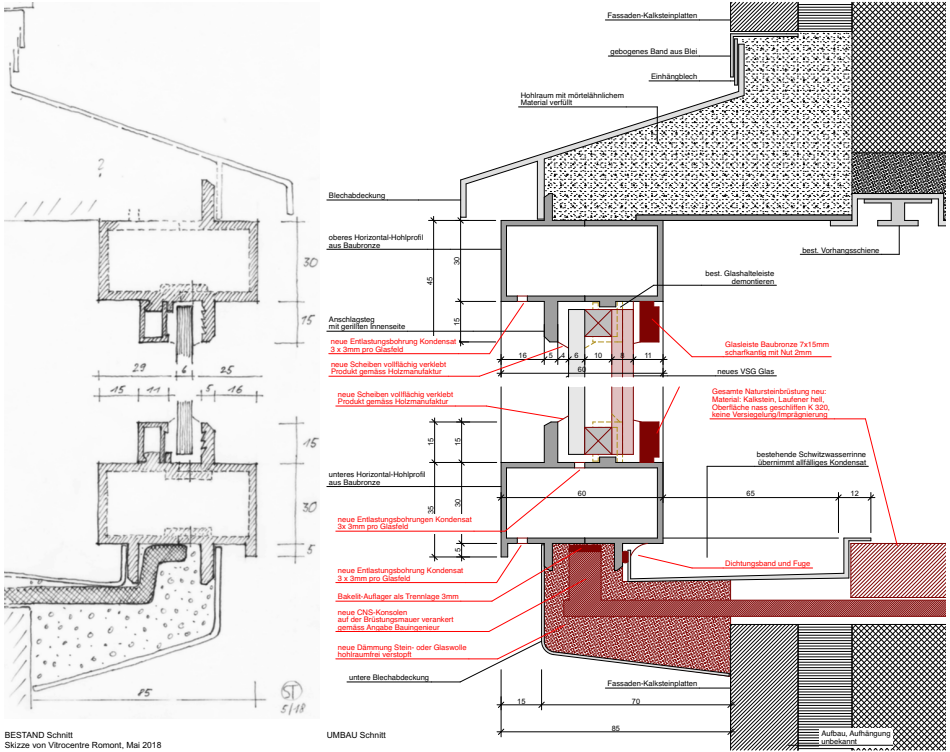

Detail A_Bestand und Umbau Grundriss Metallfenstersanierung Frontfassade

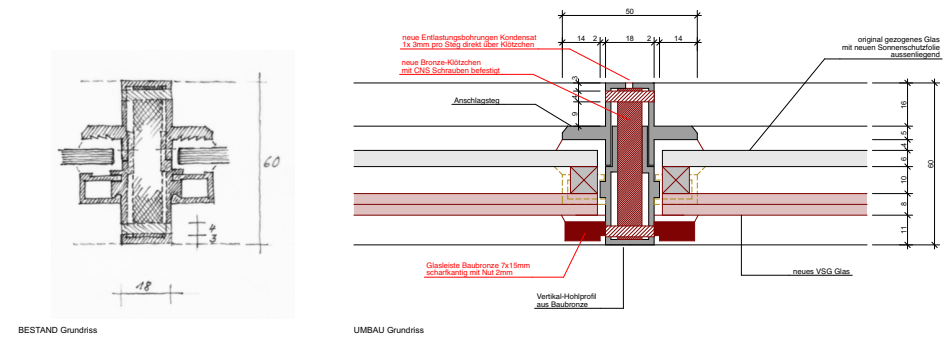

Detail A_Bestand und Umbau Vertikalschnitt Metallfenstersanierung Frontfassade

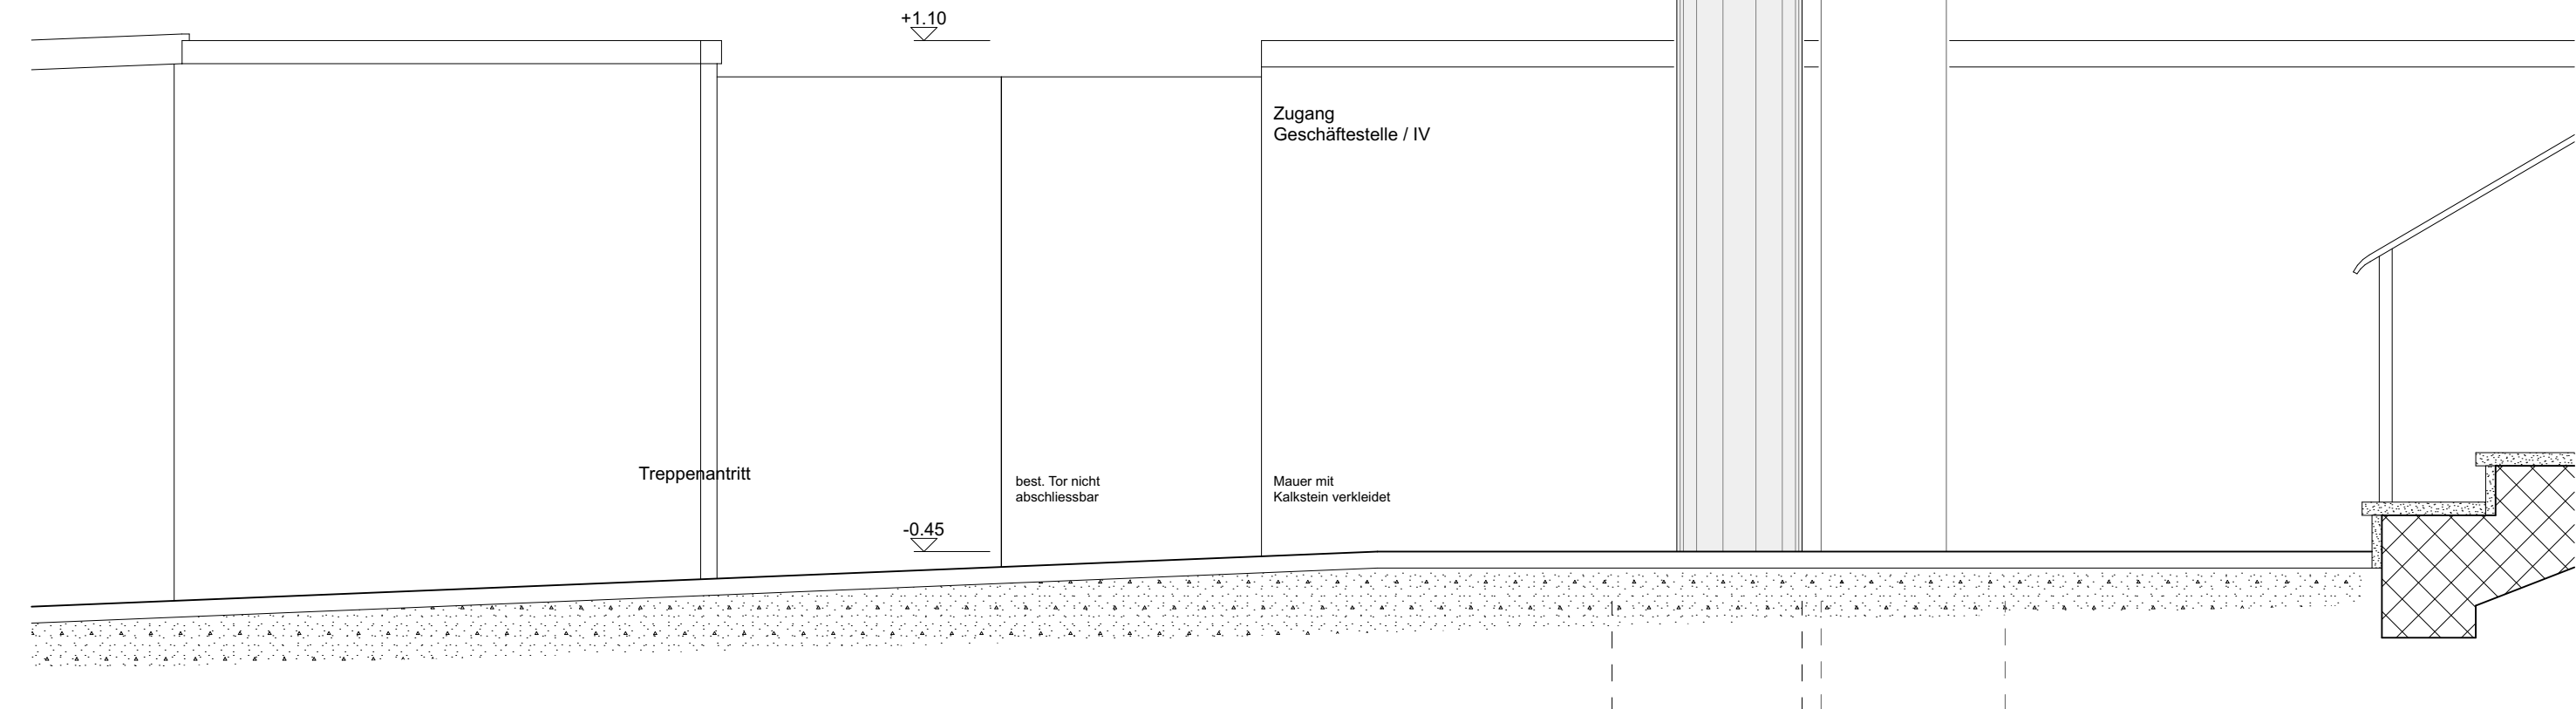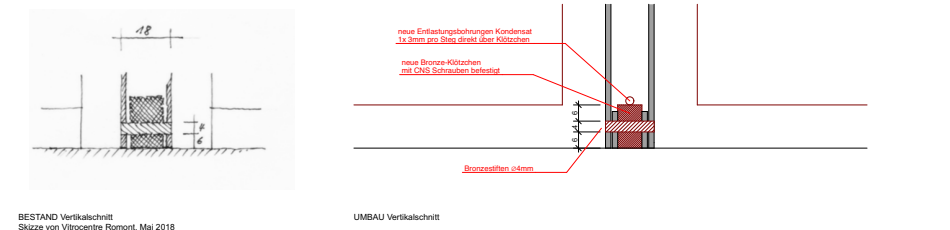

Fassadenschnitt
Mst. 1:20