


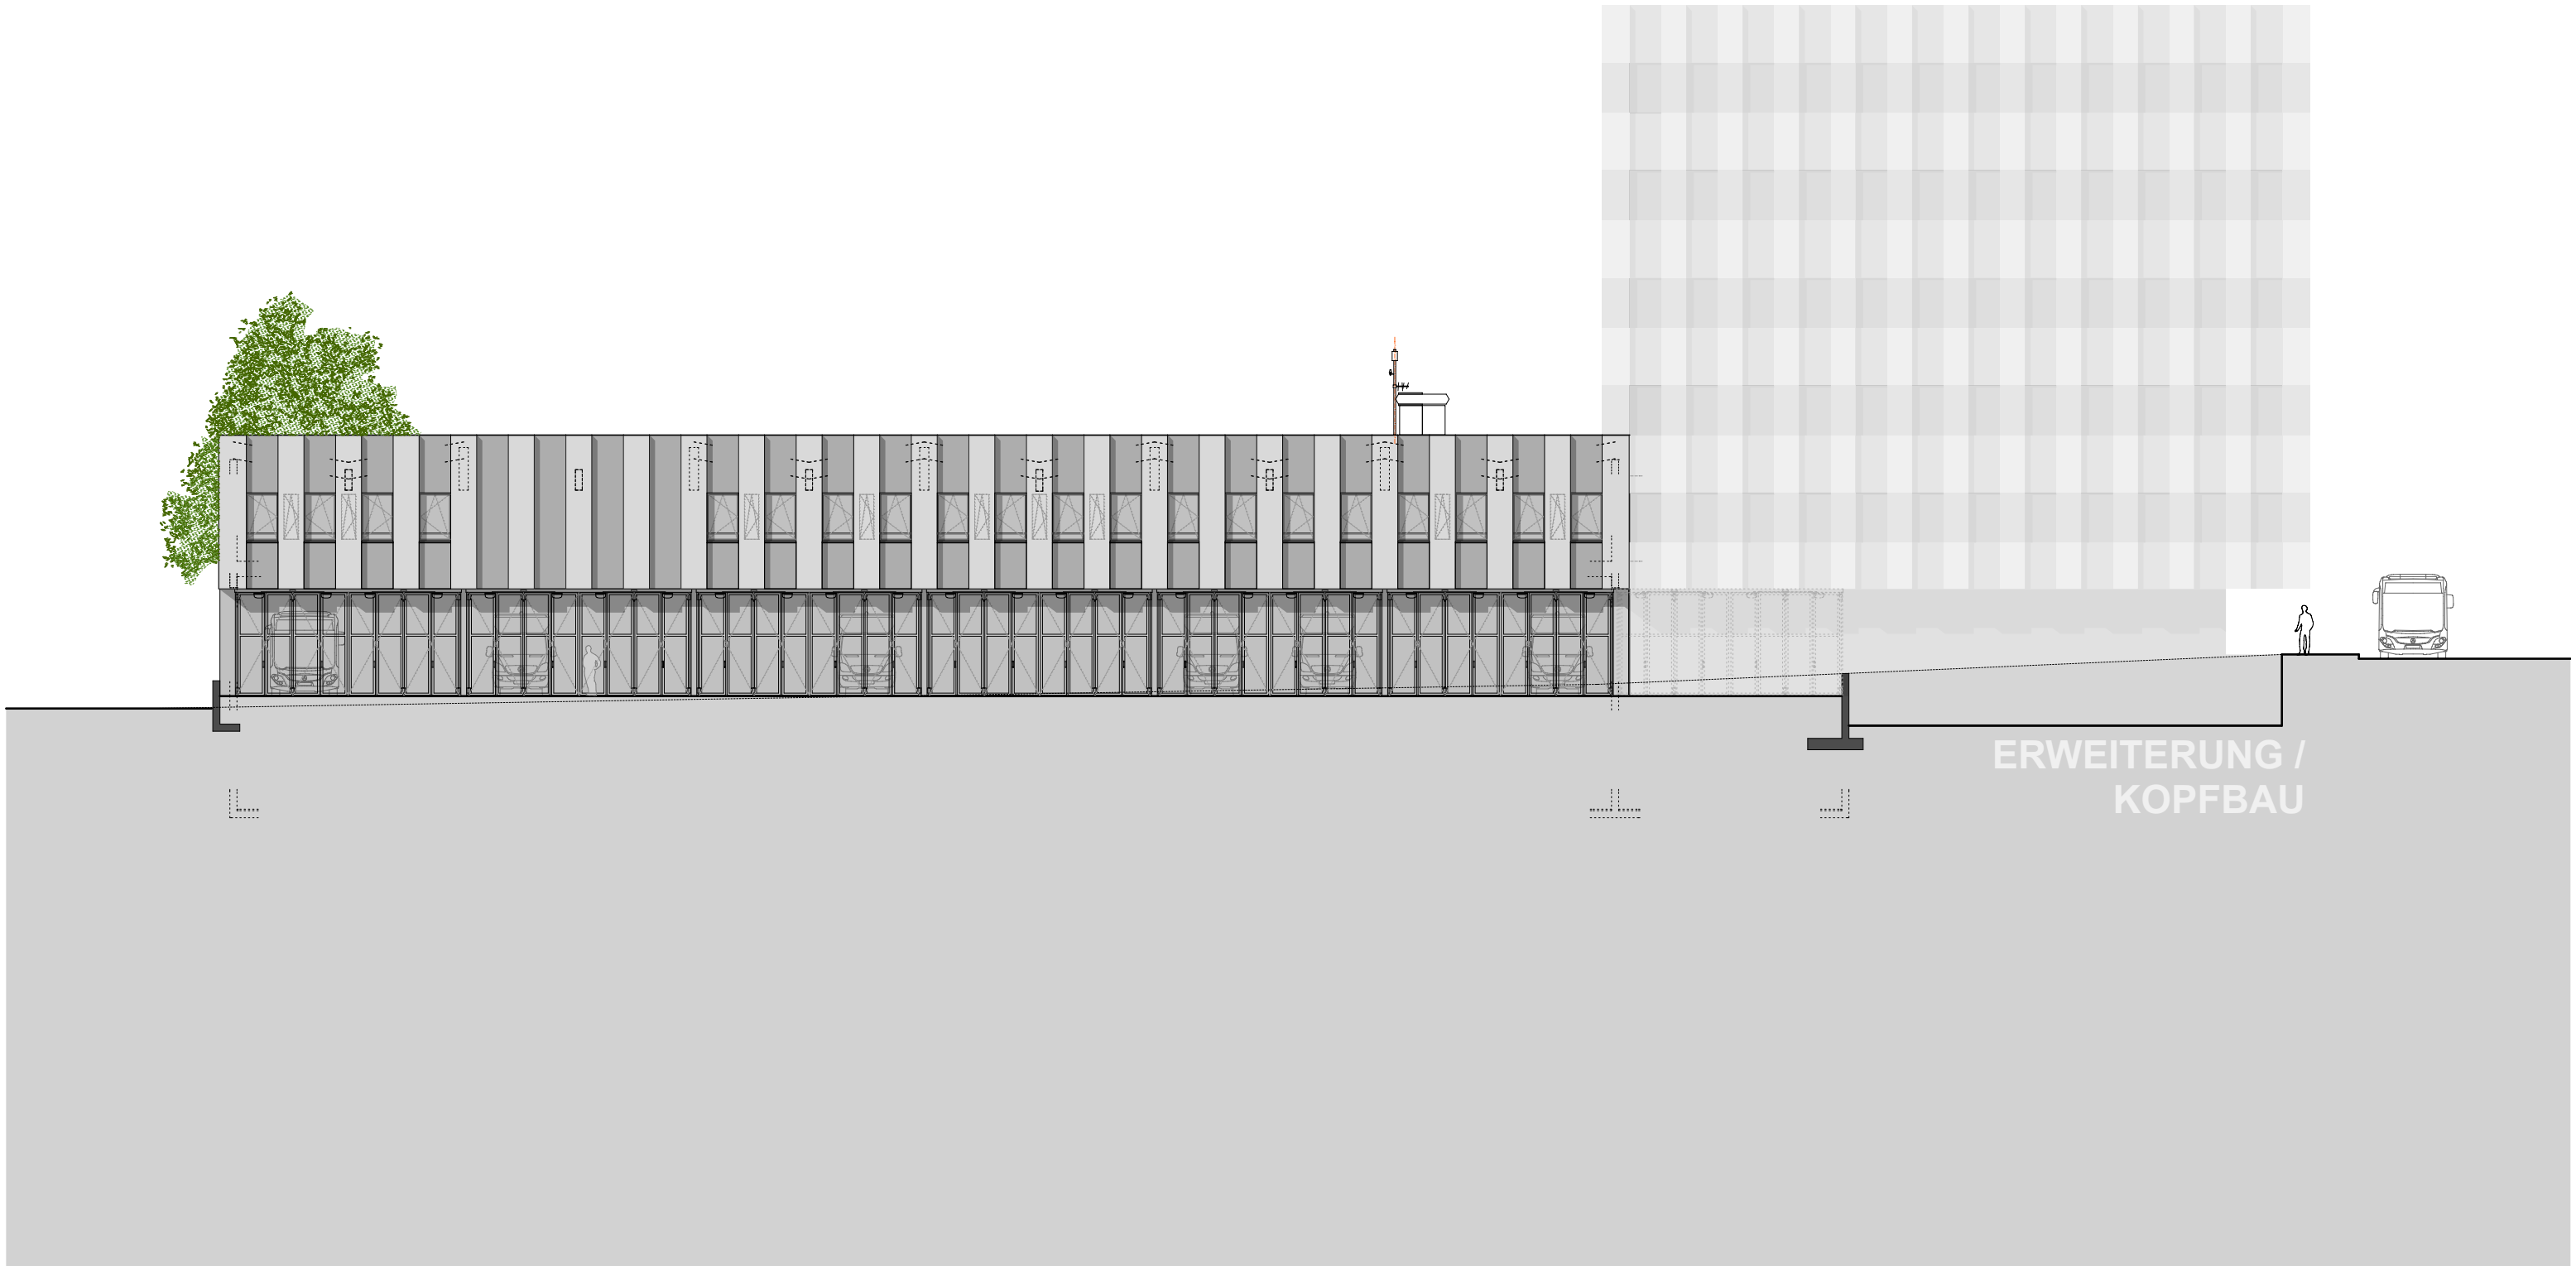

ERWEITERUNG /
KOPFBAU