



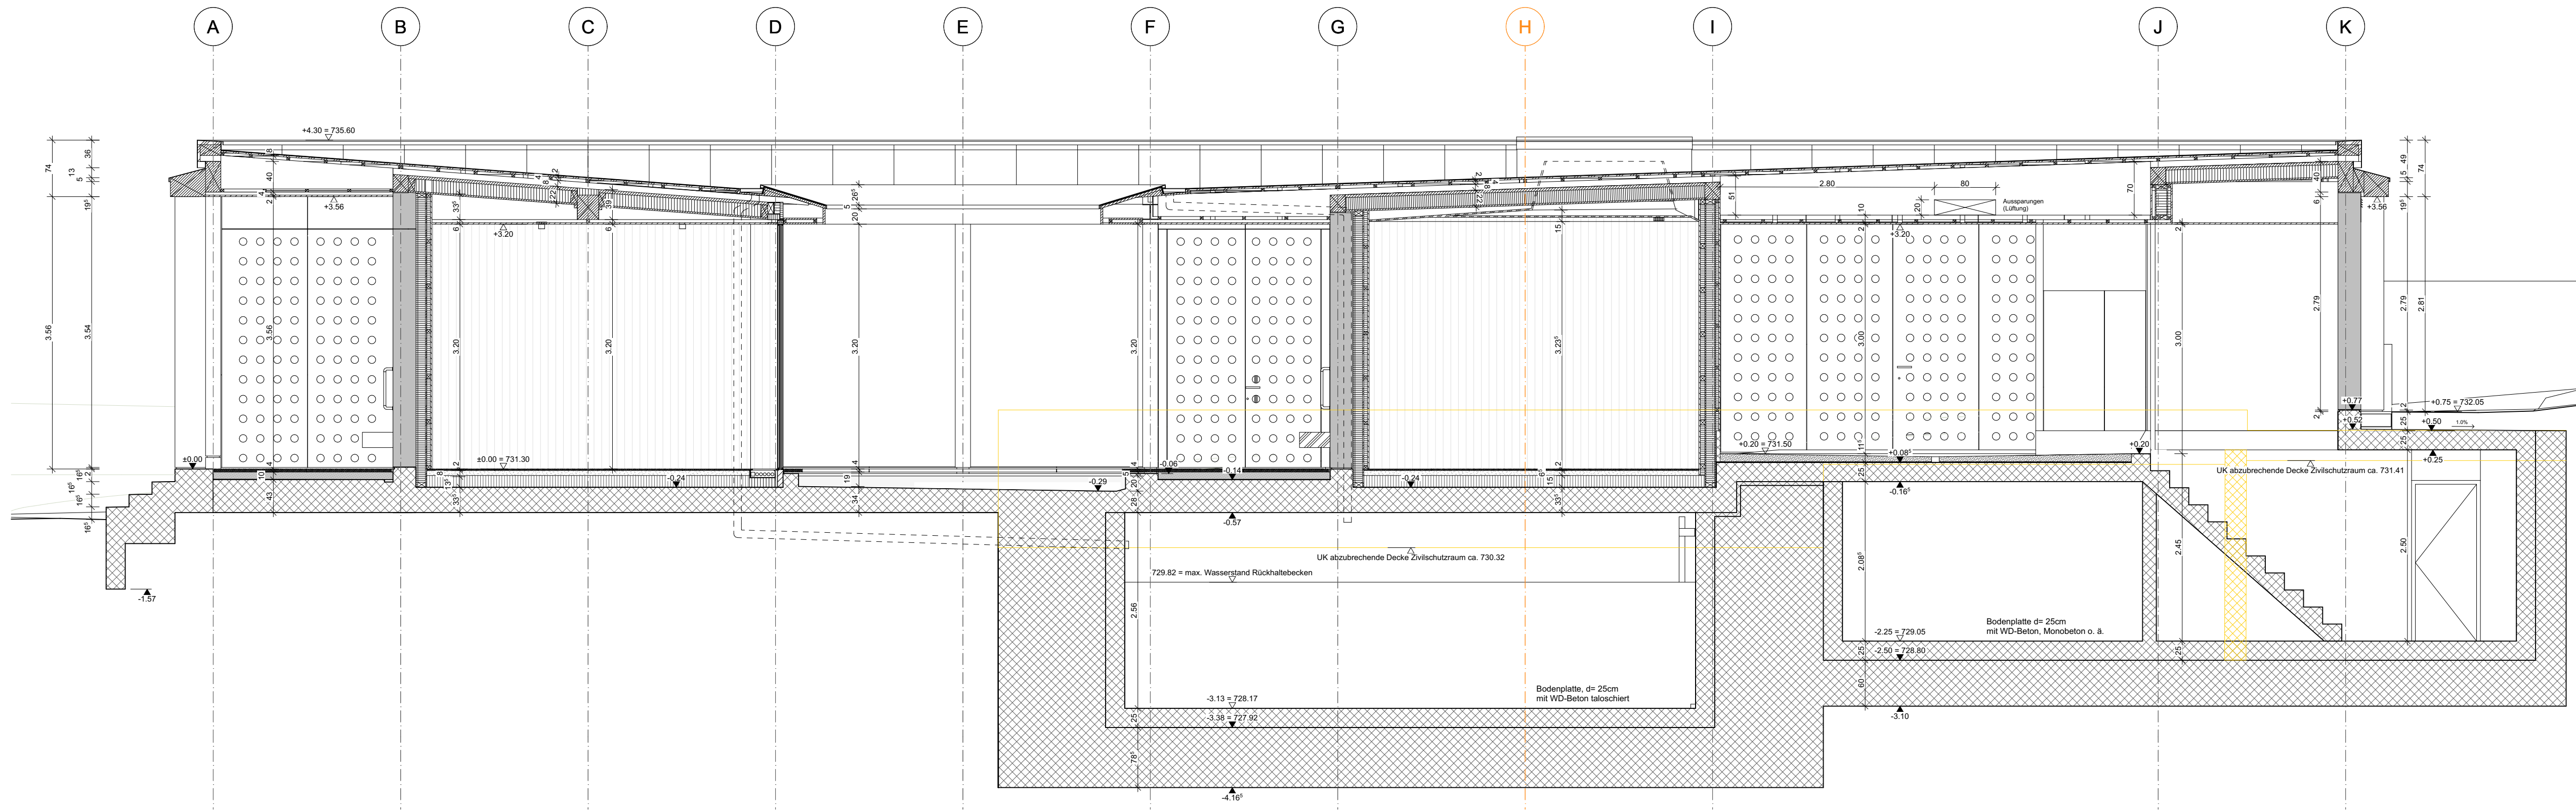


Schnitt C-C

Planrevisionen			
Index	Datum	Kürzel	Änderungen
a	14.03.25	IK	Wandaufbauten angepasst gemäss Staug Holzbauser; Dampfsperre Stäbe ersetzt durch OSB-Platte 15mm innenseitig verklebt / neu HEB-Träger 160mm auf Achse D / Festlegung Bauebenen 3 und 4 gemäss Bauebenen / Neu 40mm Fuge zwischen Dachrandelement und Lehmwand
b	05.05.25	IK	Neuer Bodenplatte aus 25cm WD-Beton; Wände einhängig aus 25cm WD-Beton in Retentionsbecken + Kellerbäumen / Lauflänge Treppe angepasst auf Grund neuer Raumhöhe / Bestehende Treppe in Retentionsbecken wird einbetoniert -> Zugang via seitliche Wandtafel
c	20.01.26	IK	Anpassung der Bodenplatte; Verlebung Rinnleiste; neuer Bodenaufbau in Umräumen gemäss Vorgabe Bauphysik; neue Kote UK f. Decke Werktagasse +3.20

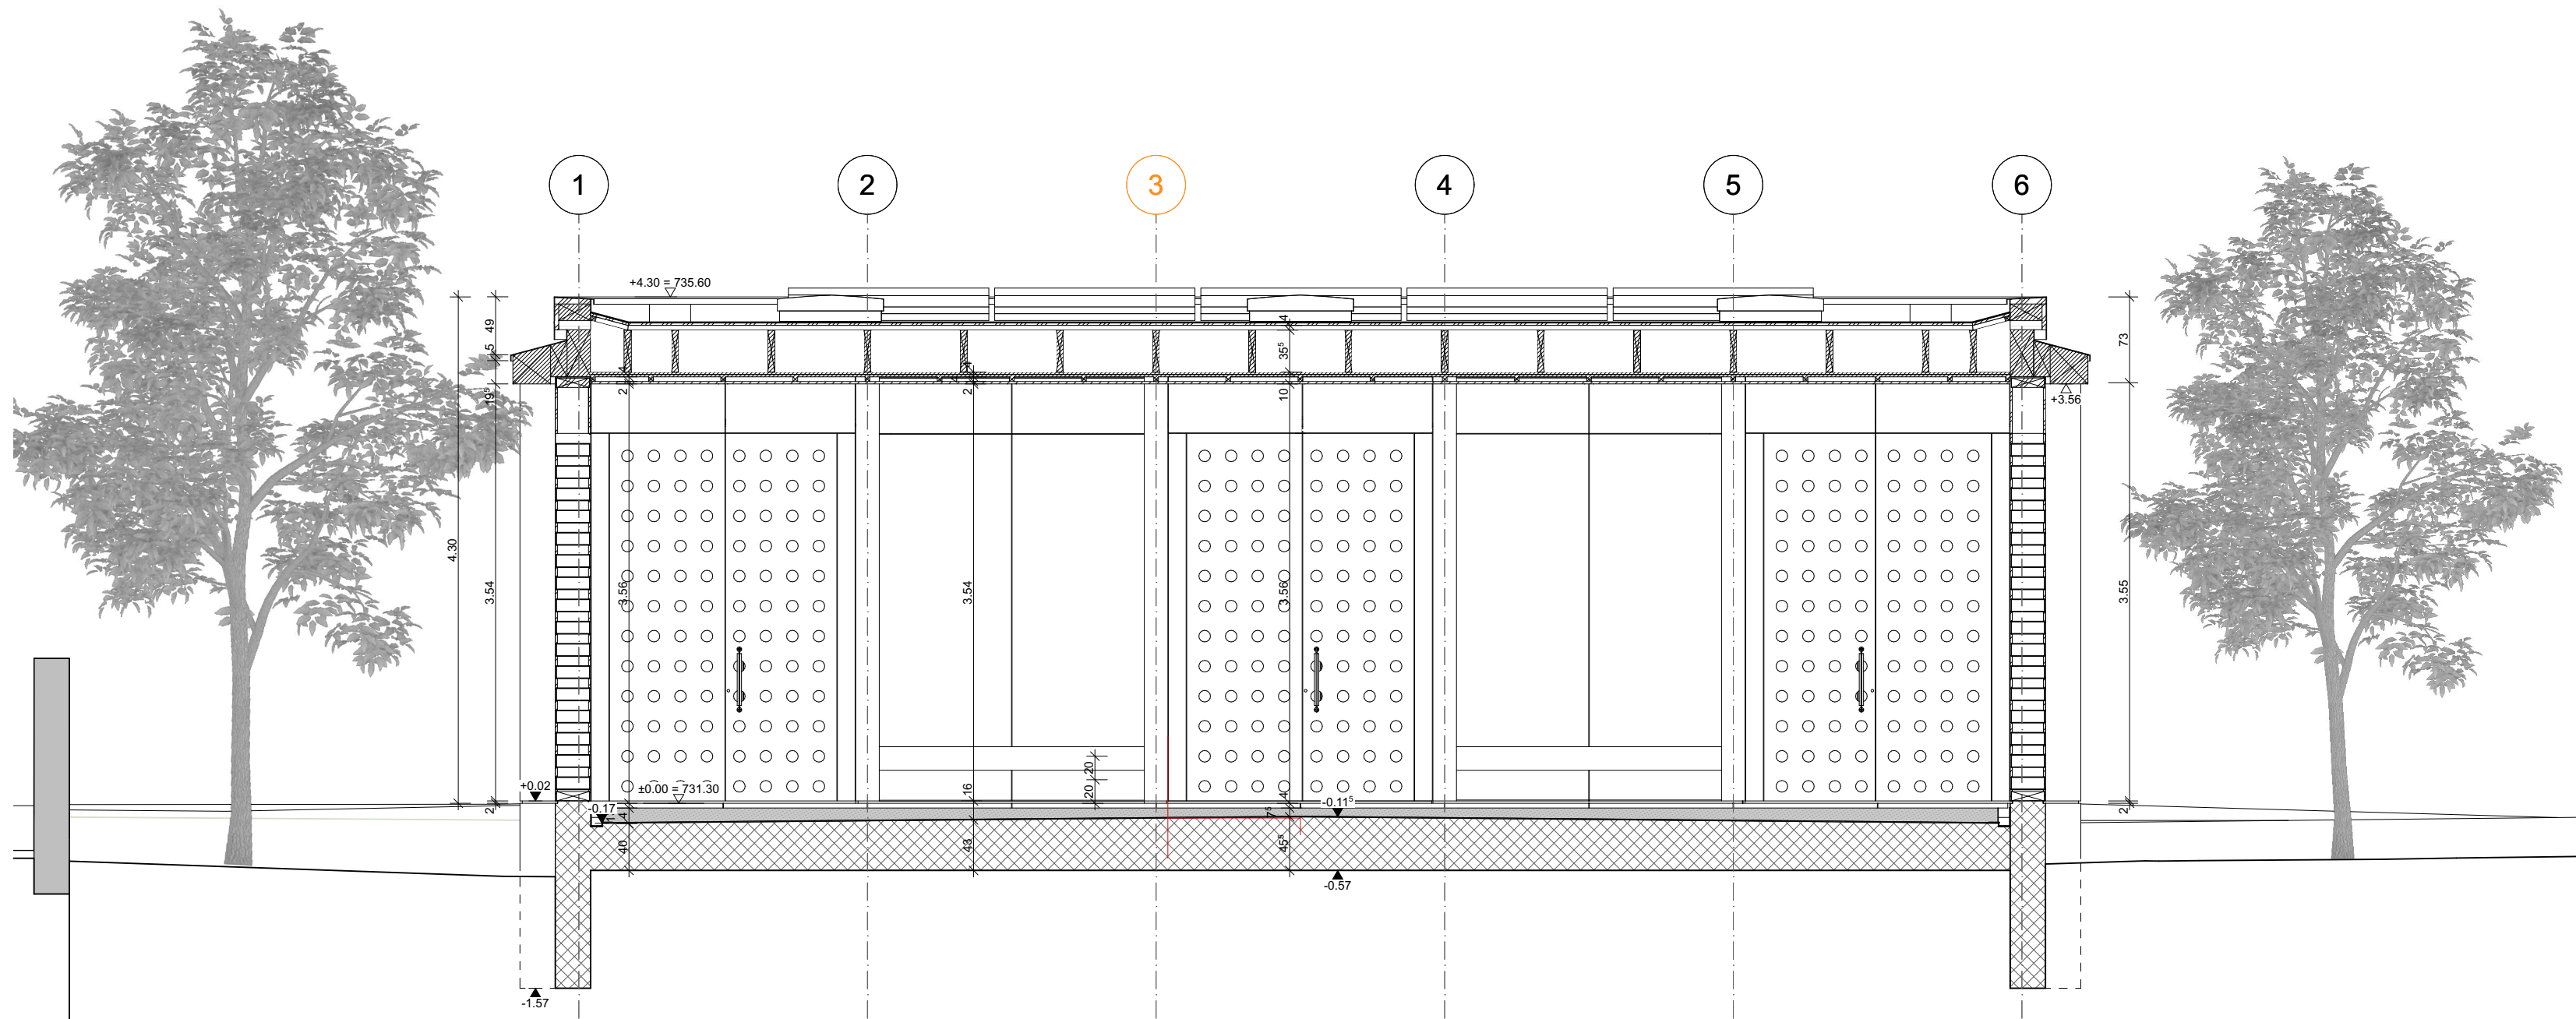

Schnitt D-D

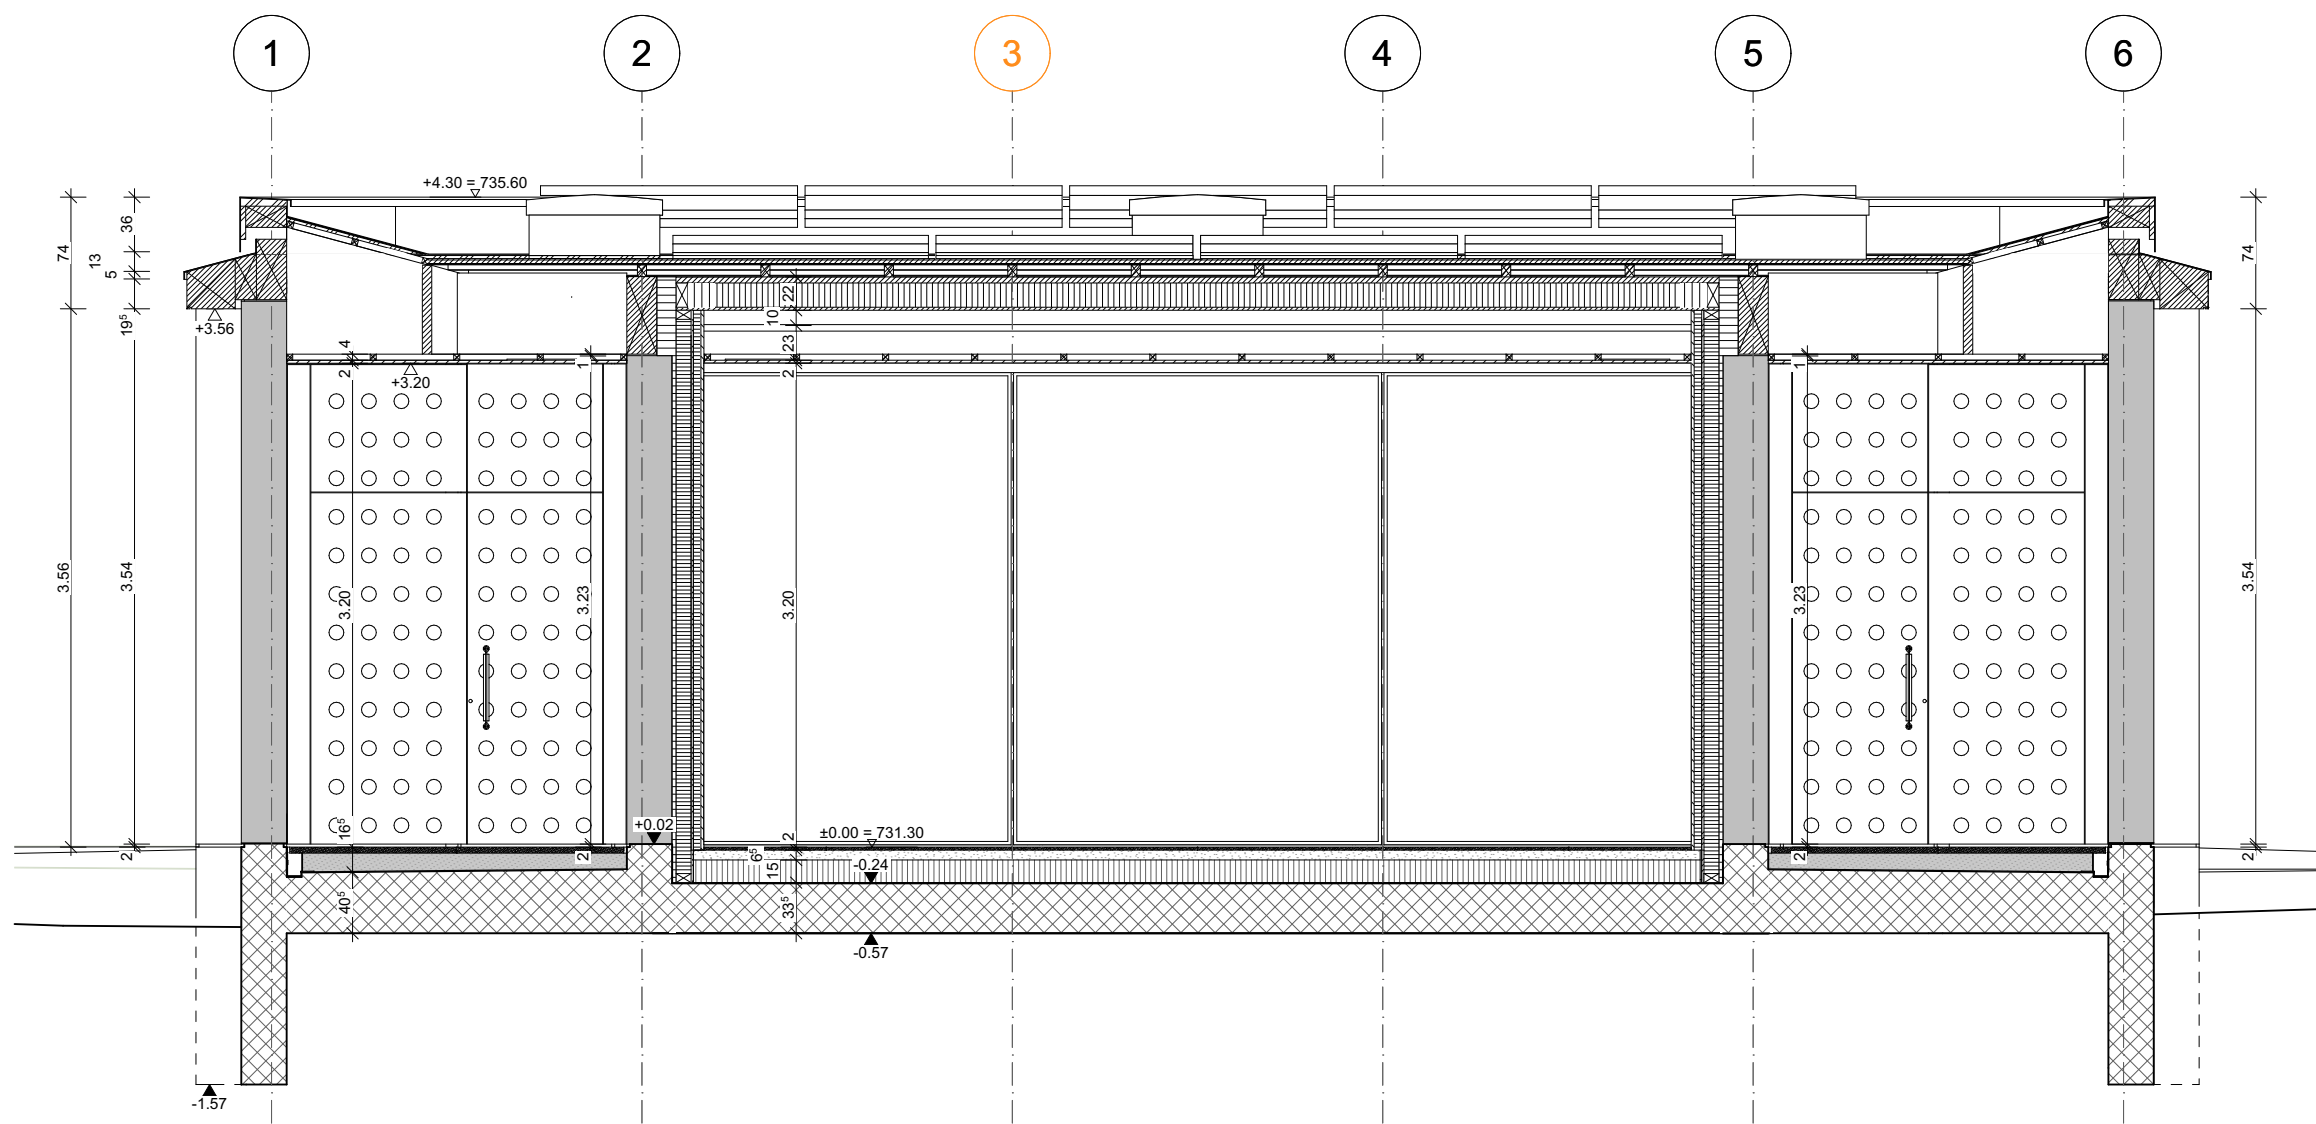

Schnitt E-E

BAUSTOFFE / KURZZEICHEN:					
	BETON				
	BACKSTEIN	SW	SCHWELLENHÖHE	FB	FERTIG BODEN
	KALKSANDSTEIN	BR	BRÜSTUNGSHÖHE	RB	ROH BODEN
	BETONFERTIGELEMENTE	ST	STURZHÖHE	RD	ROH DECKE
	MÖRTEL, GIPS	FB	FENSTERBANK	UKD	UNTERKANT DECKE
	HOLZ	OK	OBERKANT	F	FERTIG
	DÄMMSTOFFE	UK	UNTERKANT	R	ROH
	NATURSTEIN	AK	AUSSERKANT	RH	RAUMHOCH
	SPERRSCHICHT	IK	INNERKANT	BF	BODENFLÄCHE
HST	HEBESCHIEBETÜRE	RWA	RAUCH- UND WÄRMEEZUG	BA	BODENWALLAUF
DF	DREHFLÜGEL	NL	NOTLEUCHTE	NÜ	NOTÜBERLAUF
DK	DREHKIPP-FLÜGEL	KS	KÜHL-SCHRANK	FS	FALLSTRANG
KL	KLAPPLADEN	BO	BACKOFEN	PU	PUTZÖFFNUNG
SL	SCHIEBELADEN	KH	KOCHHERD	WAR	WÄRMEDÄMMUNG
LAM	LAMELLENSTOREN	MI	MIKROWELLE	WAS	SCHMUTZWASSER
RAF	VERBUNDRAFFSTOREN	ST	STEAMER	KA	KANALISATIONANSCHLUSS
SO	SONNENSTOREN (MARKISE)	GS	GESCHIRRSPIÜLER	DW	DACHWASSERLEITUNG
SB	SENKRECHTBESCHATTUNG (STOFF)	WM	WASCHMASCHINE	DL	DILATATION
K	KURBEL	WT(TU)	WÄSCHETROCKNER (TUMBLER)	LS	LICHTSCHACHT
M	MOTOR / ELEKTROMOTORE	RL-WT	RAUMLÜFT-WÄSCHETROCKNER	PT	PANZERTÜRE
BFB	BETONFENSTERBANK	RAD	RADWAGEN	PD	PANZERDECKEL
MFB	METALLFENSTERBANK	HTR	HANDTUCHRADIATOR	NA	NOTAUSSTIEG
BSW	BETON / ZEMENTSCHWELLE	INST	INSTALLATIONSCHACHT	FR	FLUCHTTRÜRE
TS	TÜRSCHLIESSER	SAV	SANITÄRVERTEILUNG	OV	ÜBERDRUCKVENTIL
EI	BRANDABSCHLUSS MIT ZULASSUNG	BHV	BODENHEIZUNGSVERTEILUNG	VA	VENTILATIONSAGGREGAT
WLP	WASSERLÖSCHPOSTEN	ELV	ELEKTROVERTEILUNG	TC	TROCKENKLOSETT
HFL	HANDFEUERLÖSCHER	KRL	KONTROLIERTE RAUMLÜFTUNG		

SCHEMAPLÄNE	
Sämtliche Masse sind vom Unternehmer am Bau zu kontrollieren. Massdifferenzen sind sofort der Bauleitung zu melden. Fensterhöhen verstehen sich ab Oberkante roher Brüstung bzw. rohem Boden bis Unterkante rohem Sturz. Türhöhen verstehen sich ab Oberkante fertiger höherer Boden bzw. fertiger Schwelle bis Unterkante rohem Sturz.	

Abdankungshalle Unterägeri			
Bauvorhaben:		GS-Nr. 464	Oberdorfstrasse 5
Auftraggeber:		Einwohnergemeinde Unterägeri Abteilung Bau	Seestrasse 2 6314 Unterägeri
Architekt:		Albi Nussbaumer Architekten bsa eth sia	Maschinenstrasse 15 6330 Cham, +41 41 766 61 61, www.albi-nussbaumer.ch
224_513.2c		Ausführung	Schnitt C-C / D-D / E-E
Gez.: 18.12.24/ik	Rev.: 20.01.26/ik	Mst.: M 1:50	Gr.: 60/105