


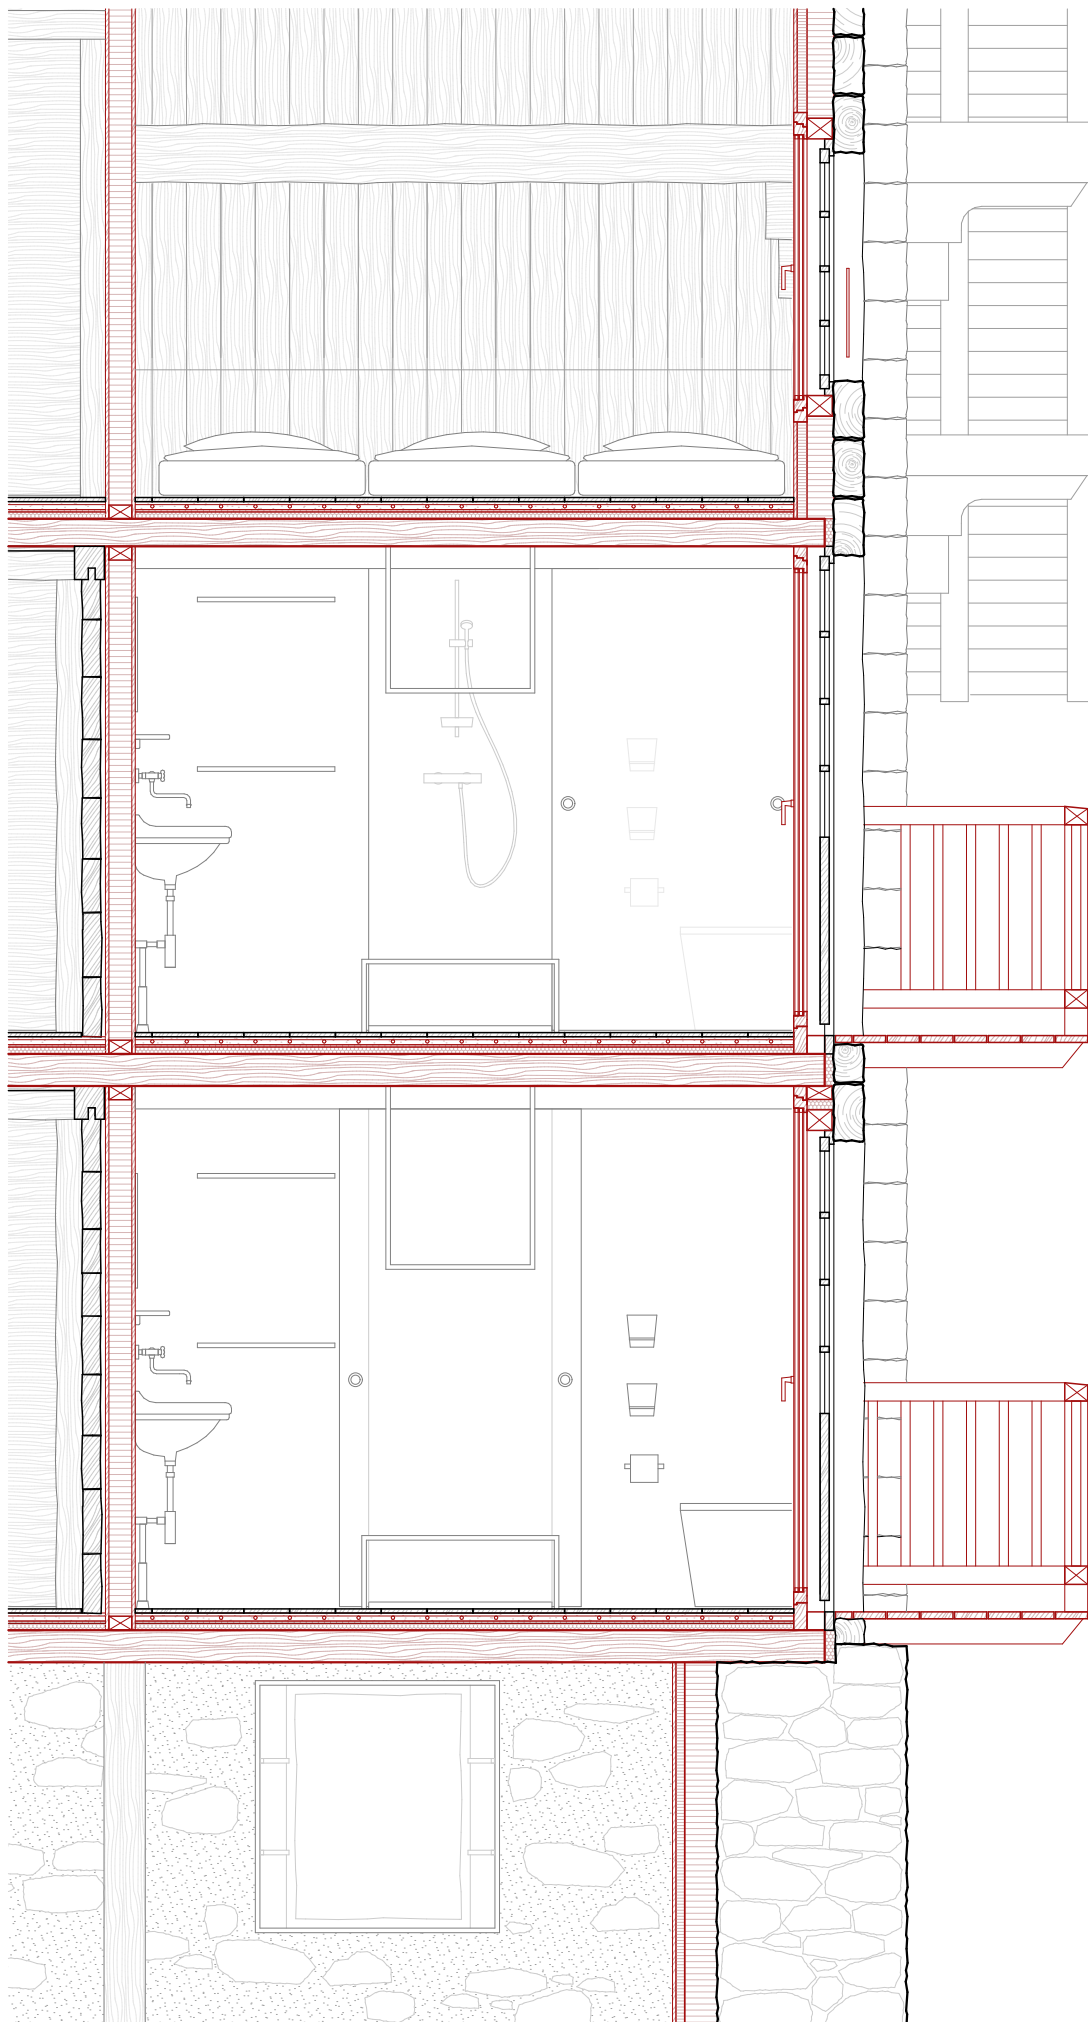

composition façade en madrier

lames sapin d'Evolène	15mm
vide technique - isolé	40mm
isolation isover natura 030	100mm
madrier existant en mélèze	180mm

composition plancher sur 2ème

plancher sapin du valais	18mm
chape sèche avec chauffage	35mm
isolation pavatherm	10mm
nid d'abeilles	30mm
dalle massive en bois du valais	
double rainure	140mm

composition plancher sur 1er

plancher existant	18mm
chape sèche avec chauffage	35mm
isolation pavatherm	10mm
nid d'abeilles	30mm
dalle massive en bois du valais	
double rainure	140mm

composition plancher sur rez

plancher existant	18mm
chape sèche avec chauffage	35mm
isolation pavatherm	10mm
nid d'abeilles	30mm
dalle massive en bois du valais	
double rainure	140mm

composition façade en pierre

panneau tri-plis sapin Suisse	18mm
vide technique - isolé	40mm
isolation isover natura 030	120mm
mur en moellons existants	900mm