


FAÇADES FRONTALES
1/300



FAÇADES FRONTALES
1/300

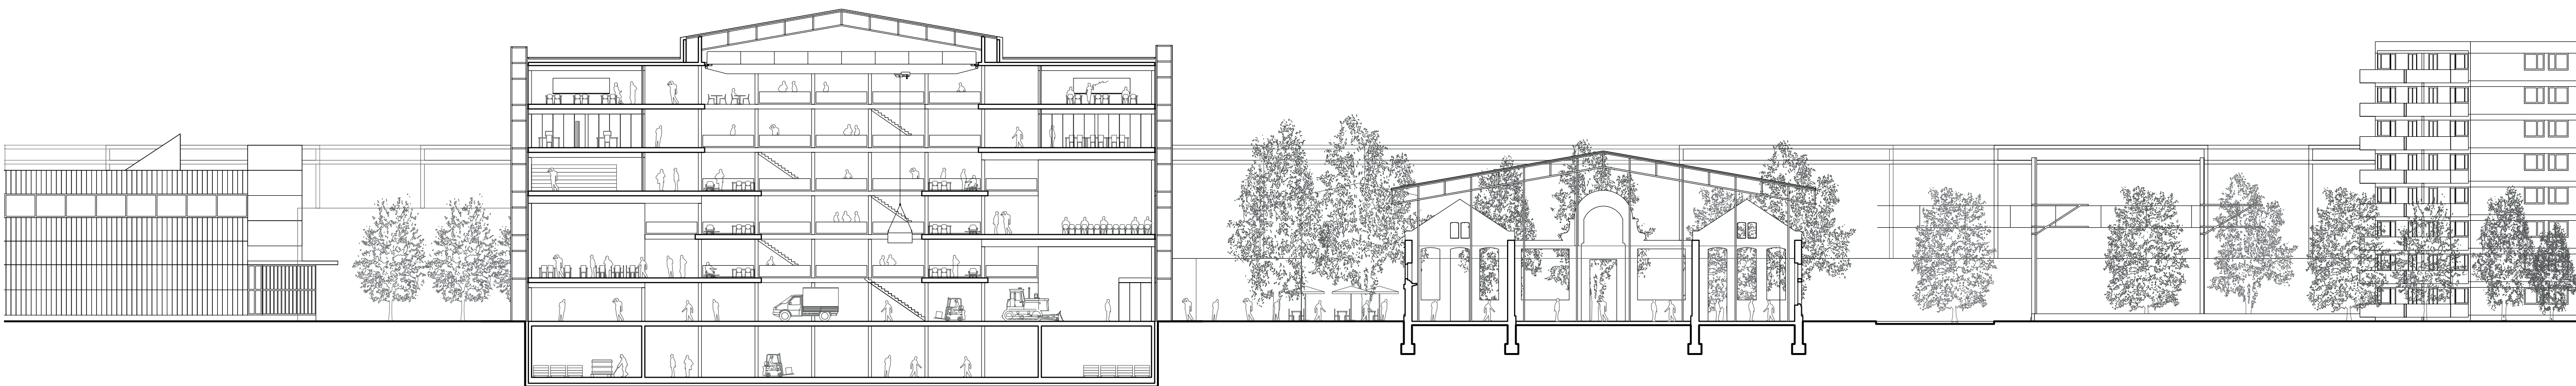

COUPE TRANSVERSALE
1/300