




Erdgeschoss 1:200

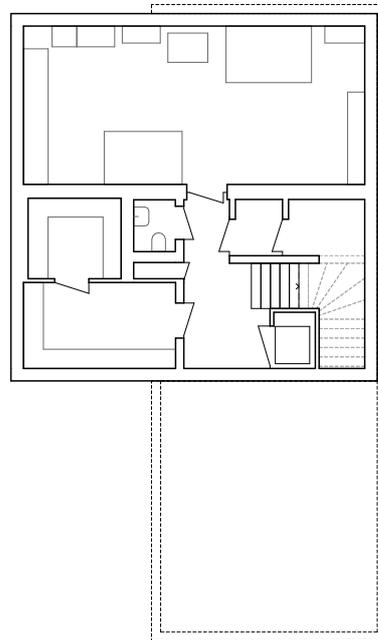


Untergeschoss 1:200

Ansichten 1:200 (A2)

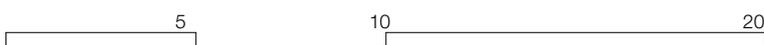


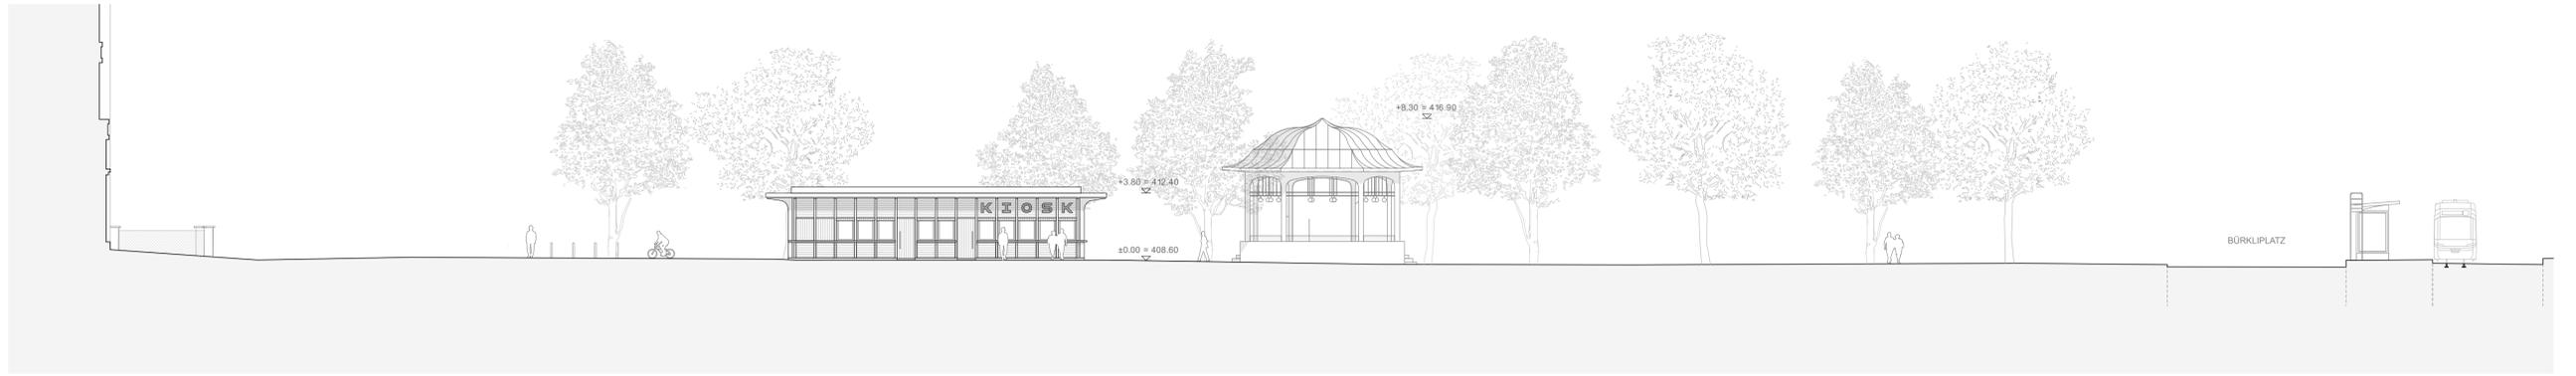


Ansicht West 1:200

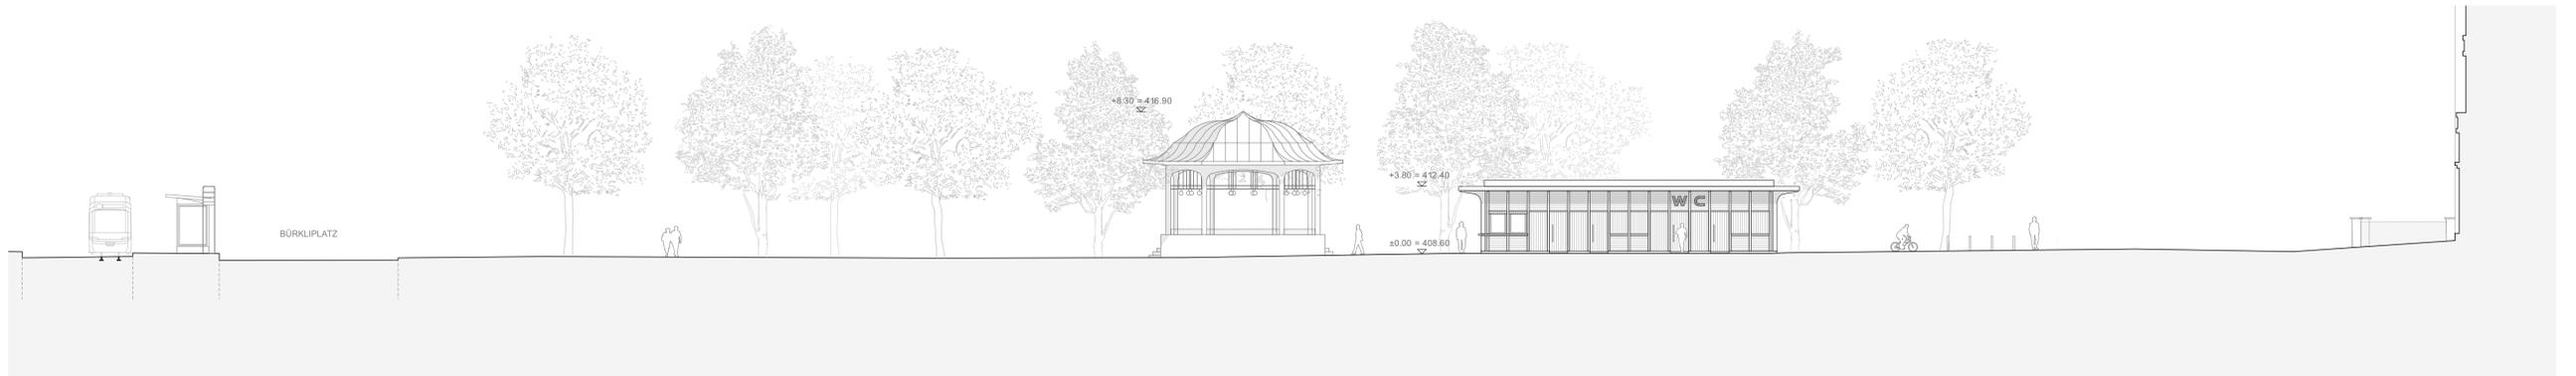


Ansicht Ost 1:200

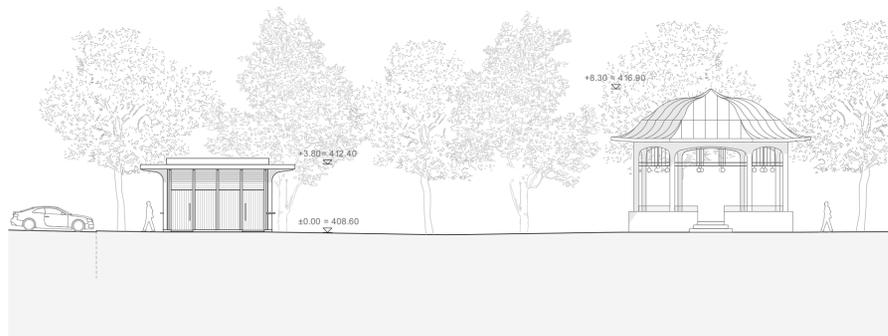

Ansicht Nord 1:200

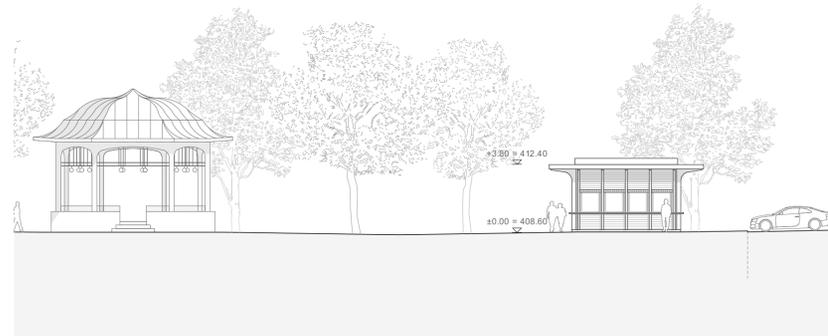


Ansicht Süd 1:200

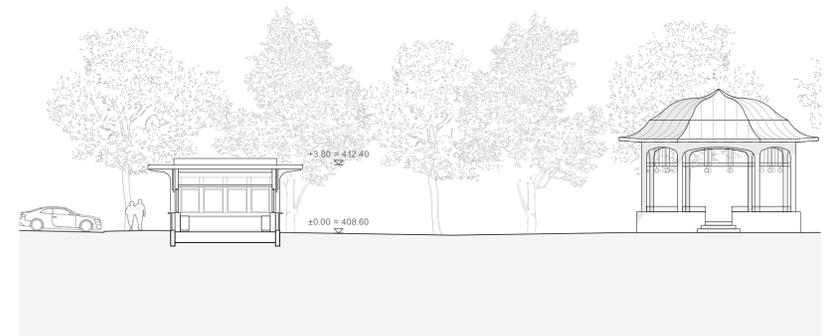

Querschnitt 1:200




Längsschnitt Stadthausanlage 1:200

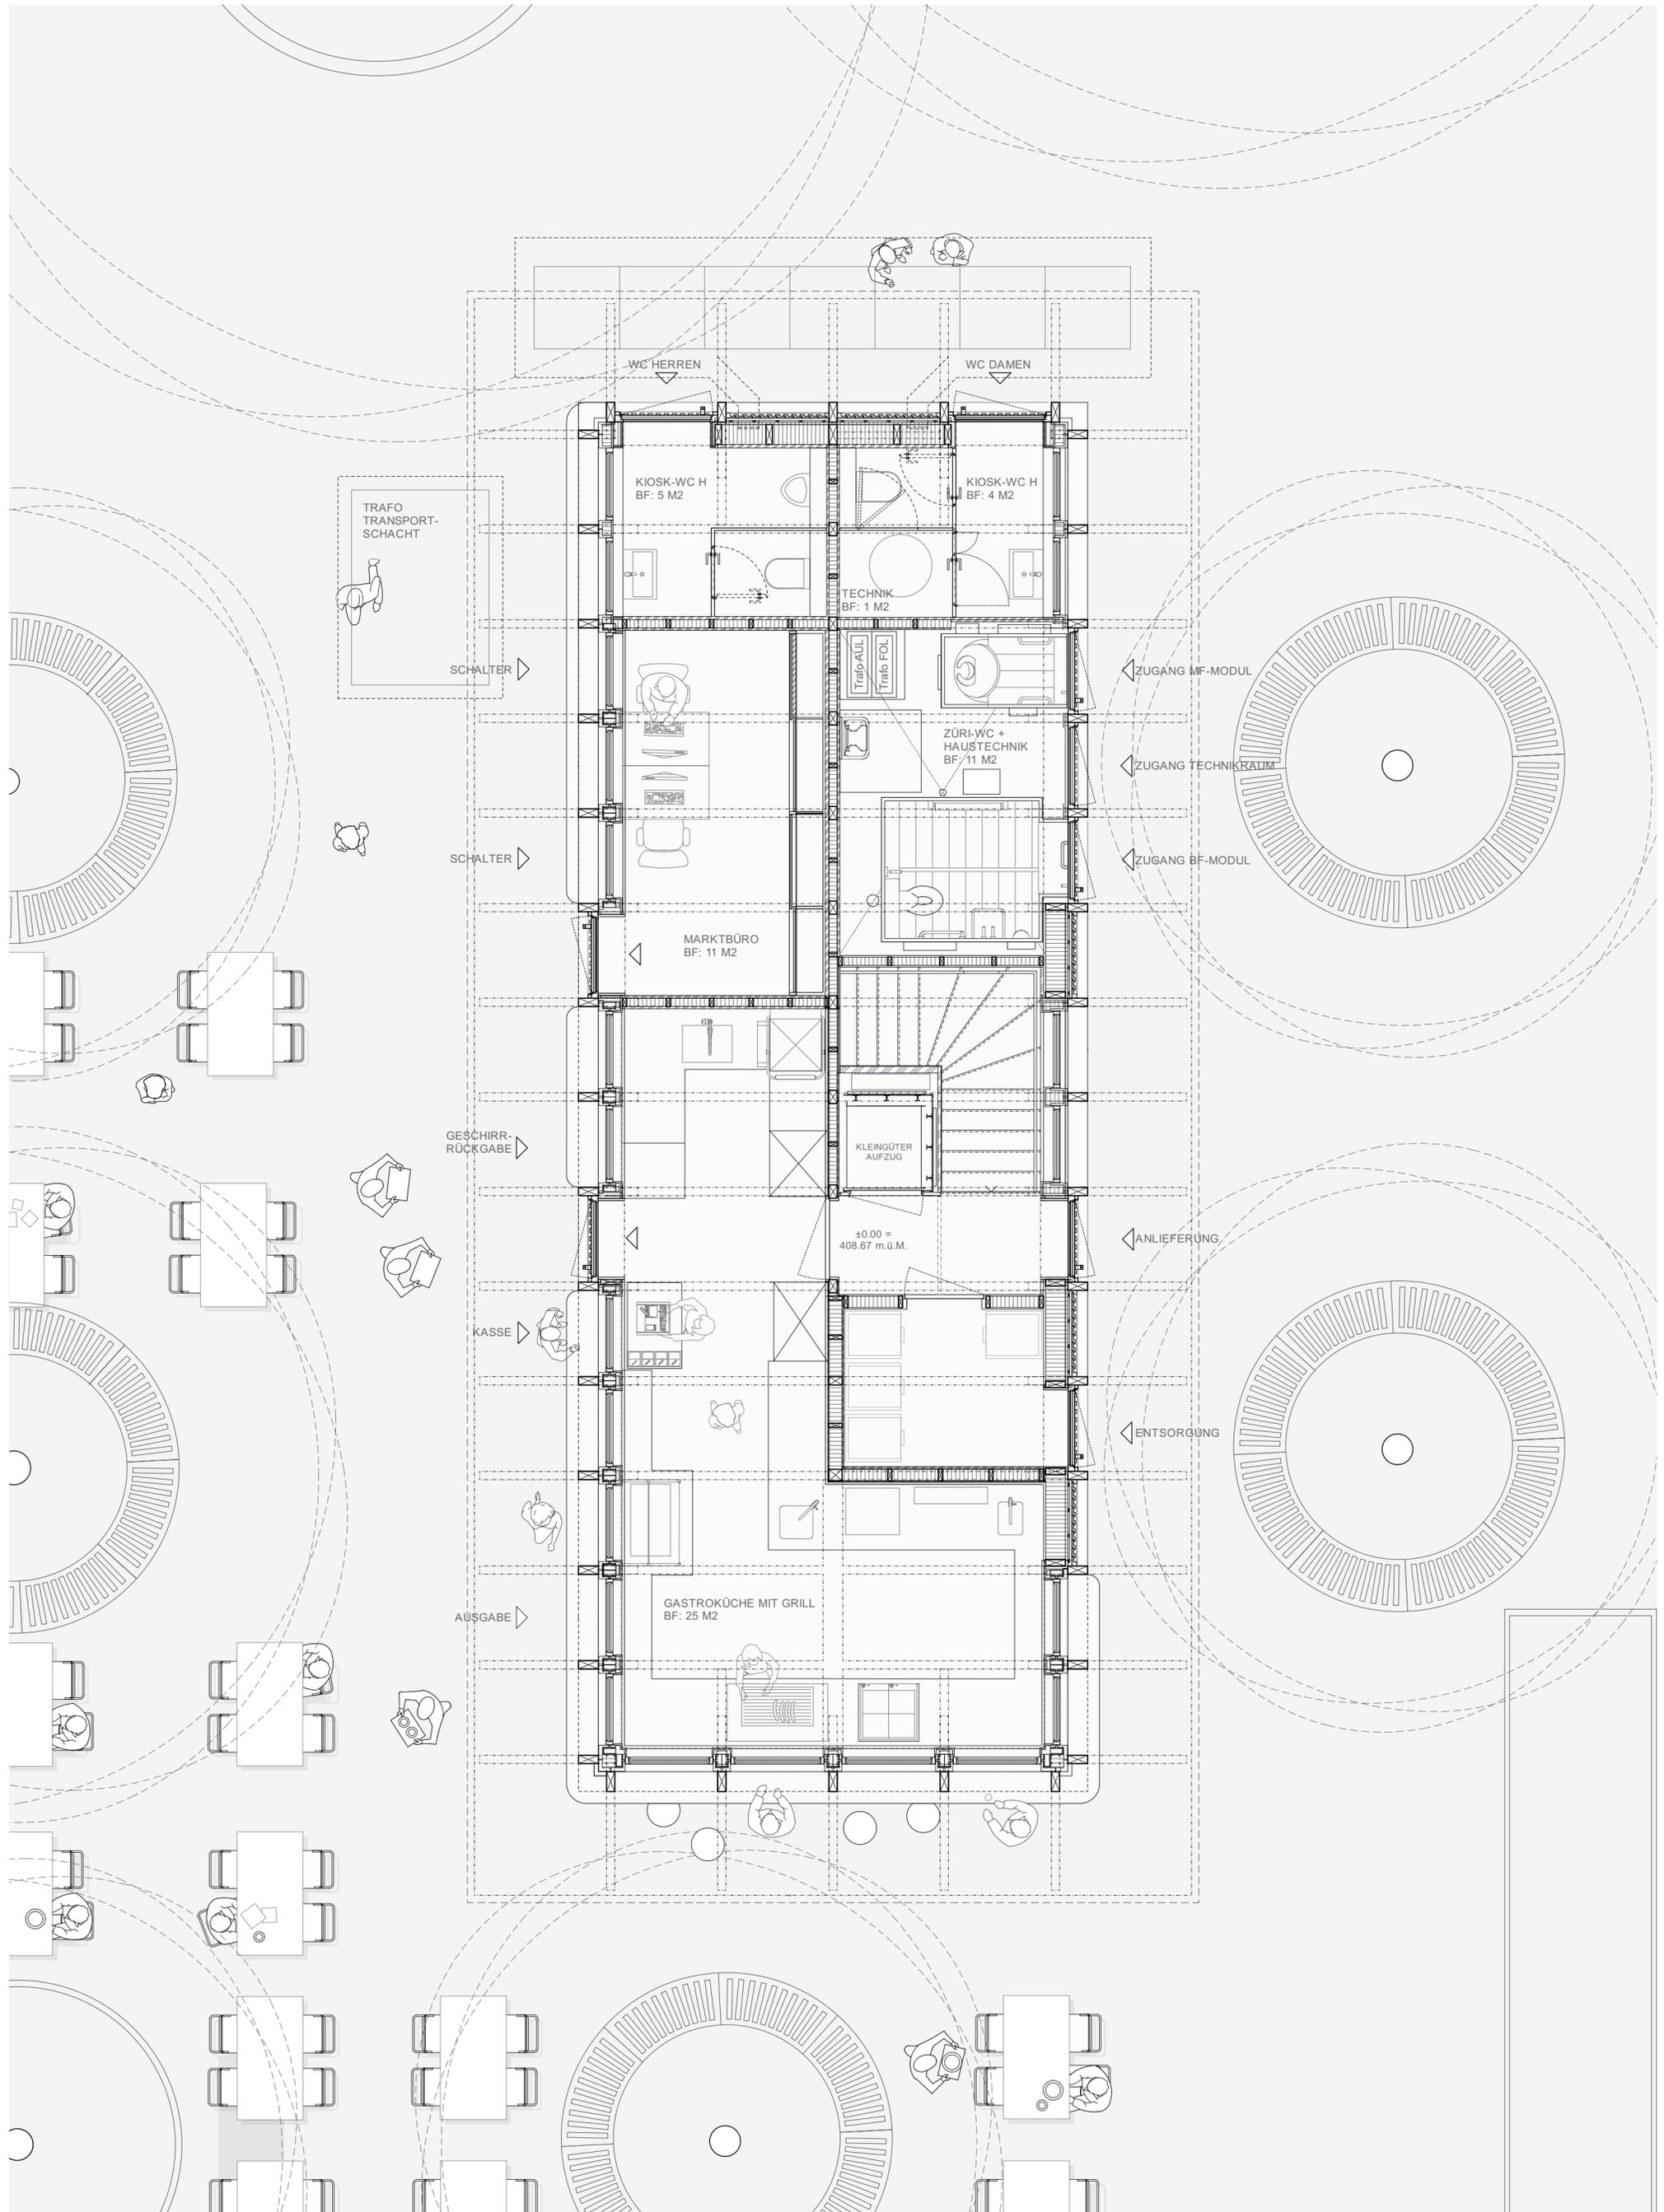

Detailgrundriss 1:50 (A2)



Schmid Ziörjen Architektenkollektiv, Zürich
 Ersatzneubau Kiosk Stadthausanlage am Bürkliplatz
 Zürich 2022-2025

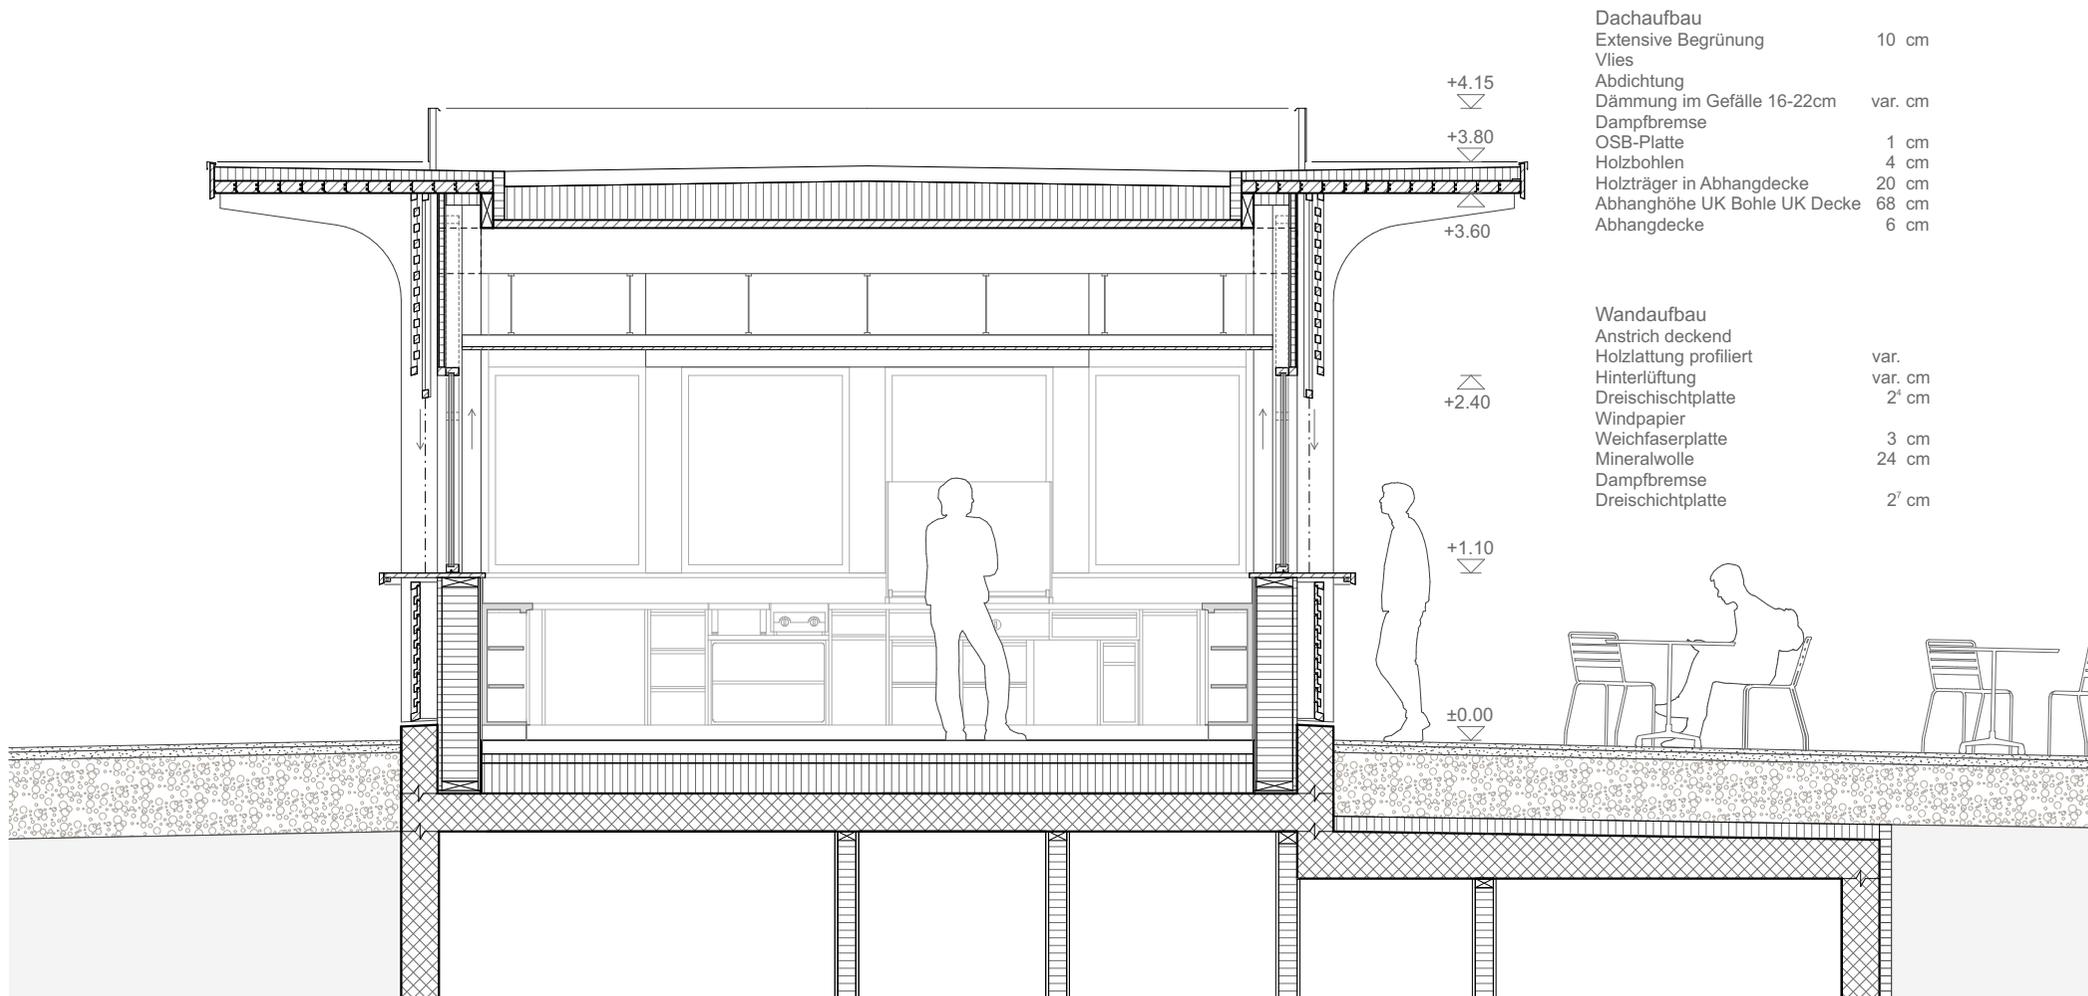

Schnitte 1:50 (A4)

