


ARCHITEKTEN

LÄNGSSCHNITT

1:100

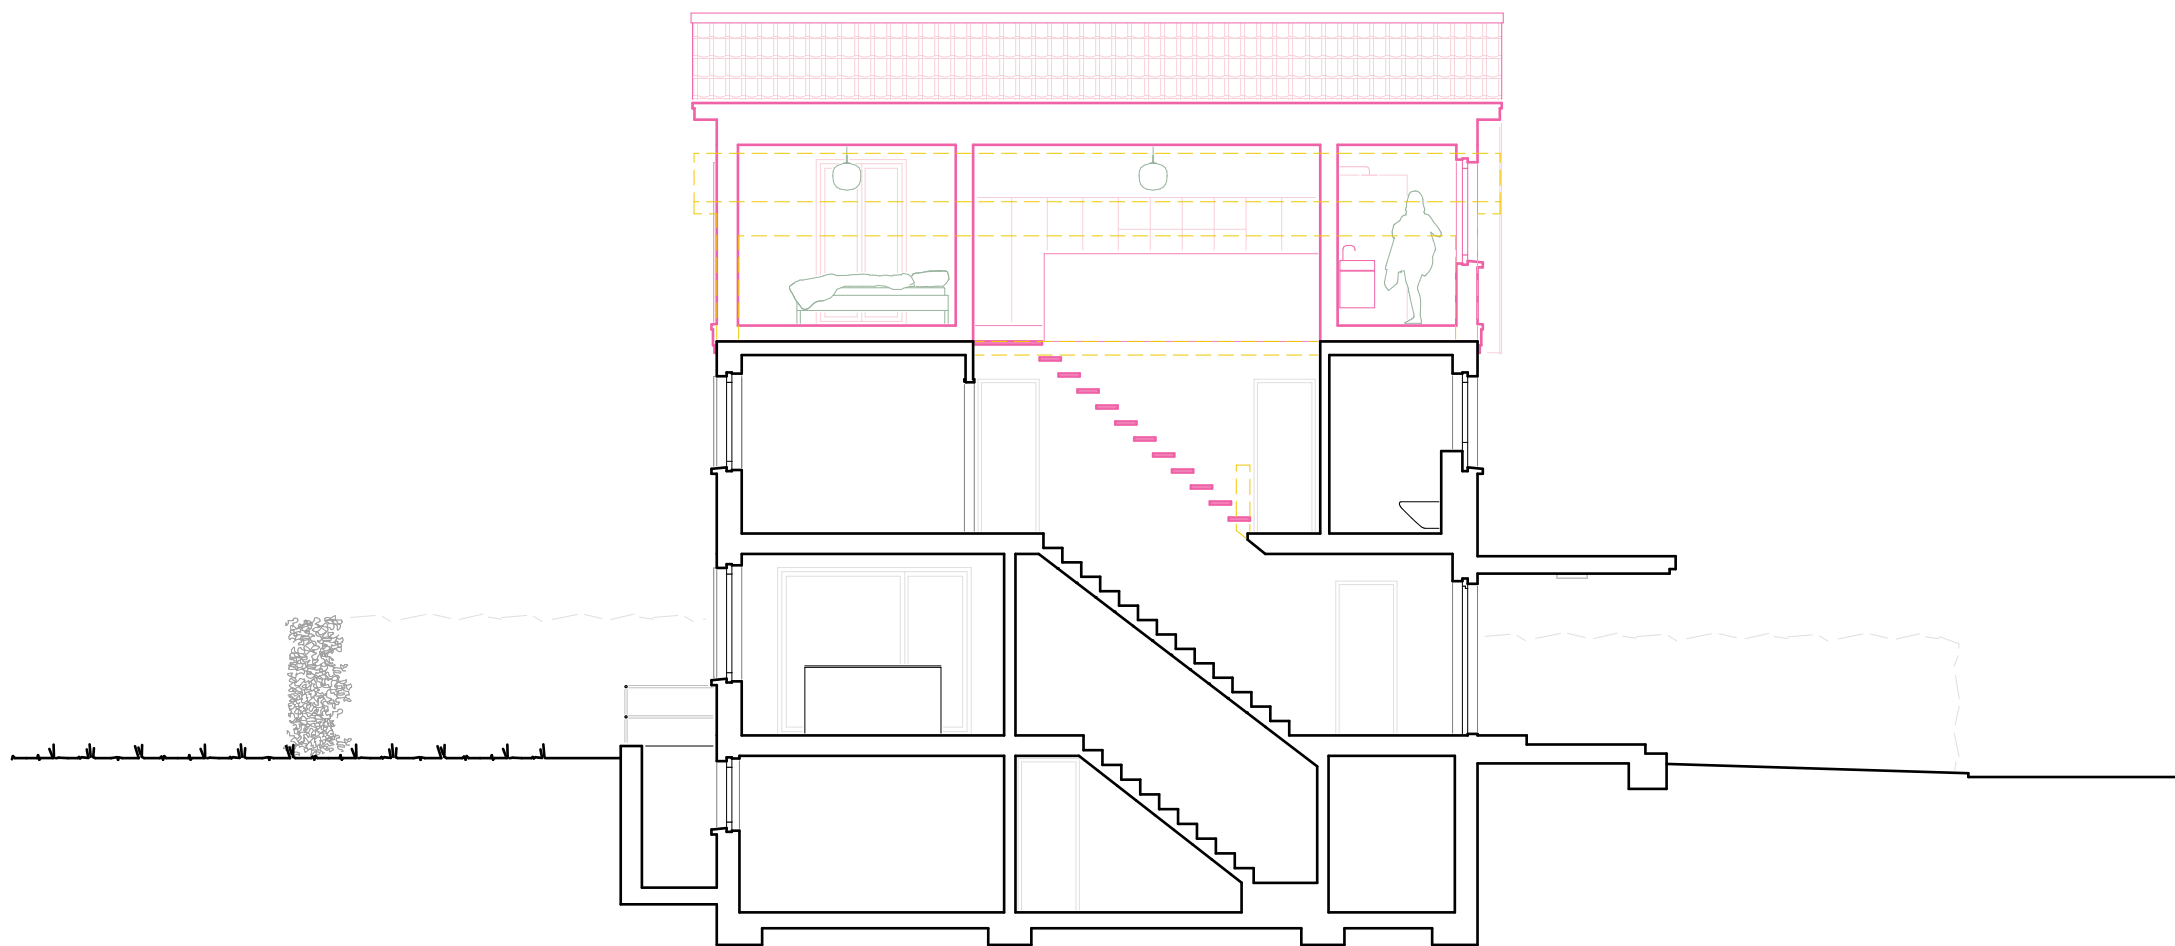

0 0.5 1.0 2.0 m

WEDU

Aufstockung
Einfamilienhaus
Wettingen