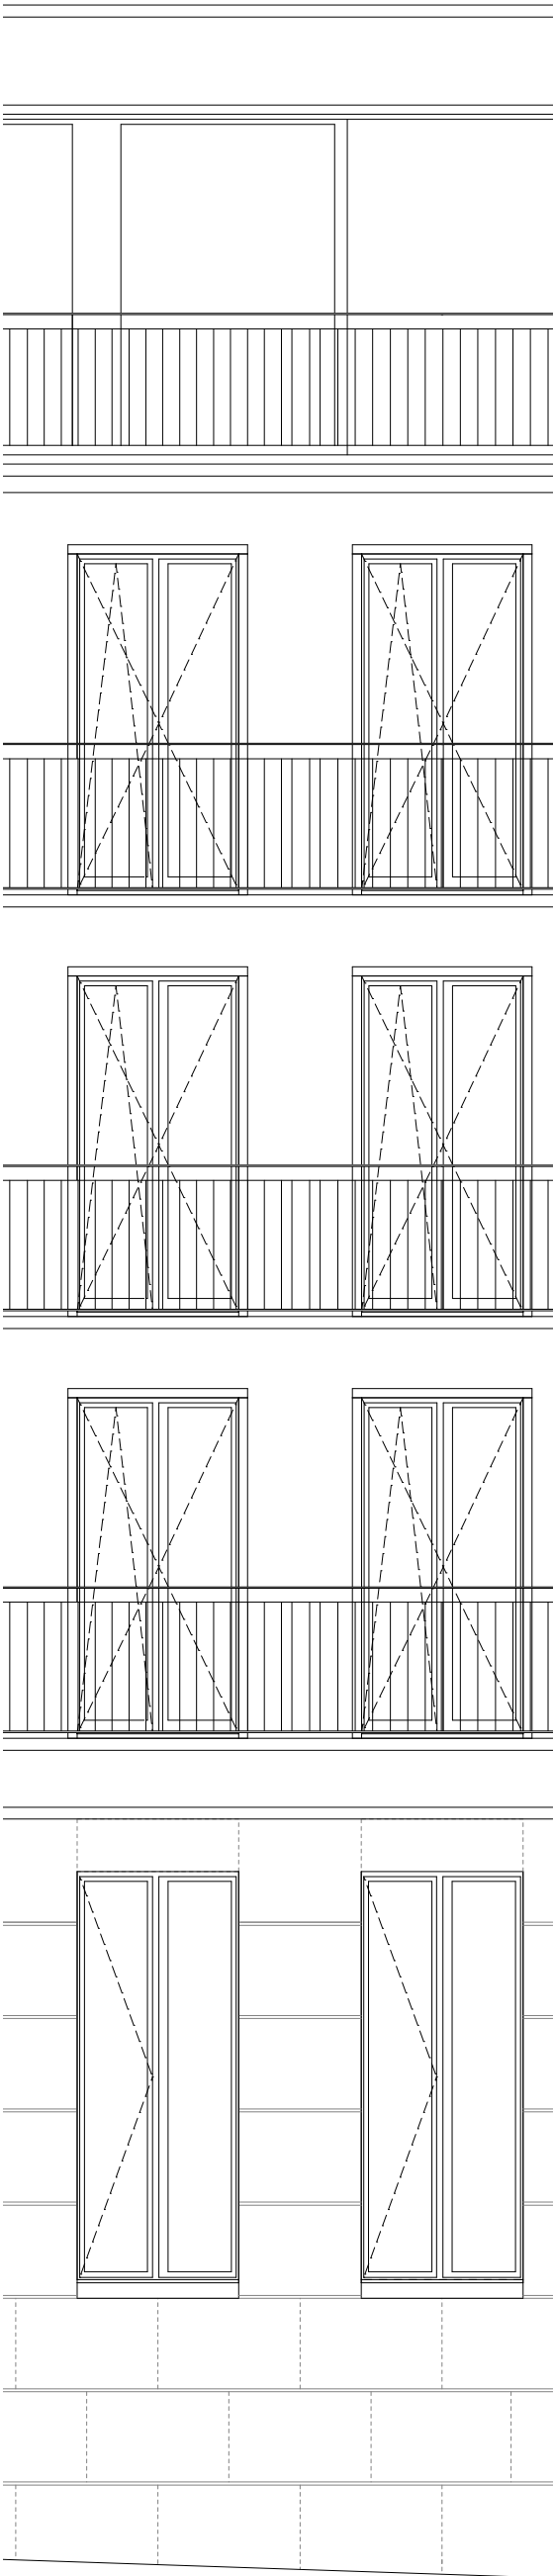


Dachaufbau

- 10 cm extensive Begrünung
- 2 cm Swisspor DRAIN WS 20
- 1 cm Abdichtung 2-lagig (E-PBD)
1xEGV5 und 1xEP5 WF
- 12 cm z.B Wärmedämmung Swisspor PUR Alu l=0.022
- Dampfsperre als Bauzeitabdichtung
- 24 cm Leichtbetondecke

Terrasenaufbau Ebene 4

- 2 cm Steinbelag 120/40/2 cm (offene Fugen) 5 mm
- 3-5 cm Grobsplitt
- 1.6 cm Drainagematte z.B Drain TP
- 1 cm Abdichtung 2-lagig (E-PBD) 1xEGV3 und 1xEP5 WF
- 4 cm z.B. Wärmedämmung PUR Premium l=0.020
- 1-5 cm z.B. Gefälledämmung Swisspor PUR Alu l=0.028 Gef.
- Dampfsperre als Bauzeitabdichtung

Fassadeaufbau WA1

- Fassadenbekleidung / Hinterlüftung
- Luftschiicht
- 12 cm Wärmedämmung Flumroc MONO l=0.033
- 18 cm Wärmedämmung Flumroc MONO l=0.033

Fassadeaufbau WE1

- Wärmedämmung
- 8 cm Swisspor XPS 300 SF
- Var. bestehenden Beton
- 8 cm Swisspor XPS 300 SF
- Grundputz
- Fertigabrieb

+ 15.23

+ 14.95

+ 14.71

Bodenaufbau Ebene 4

- 1.5 cm Parkett
- 6.5 cm Zementüberzug
- 2 cm Trittschalldämmung
- 30 cm Leichtbetondecke
- Abrieb

+ 12.07

+ 11.77

Bodenaufbau Ebene 3

- 1.5 cm Parkett
- 6.5 cm Zementüberzug
- 2 cm Trittschalldämmung
- 24 cm Leichtbetondecke
- Abrieb

+ 9.29

+ 8.95

Bodenaufbau Ebene 2

- 1.5 cm Parkett
- 6.5 cm Zementüberzug
- 2 cm Trittschalldämmung
- 24 cm Leichtbetondecke
- Abrieb

+ 6.47

+ 6.13

Bodenaufbau Ebene 1

- 1.5 cm Parkett
- 6.5 cm Zementüberzug
- 2 cm Trittschalldämmung
- 43 cm Leichtbetondecke
- 27 cm Heruntergehangte Decke

+ 3.65

+ 3.12

+ 2.85

Bodenaufbau Ebene 0

- 1.5 cm Parkett
- 6.5 cm Zementüberzug
- 2 cm Trittschalldämmung
- 24 cm Leichtbetondecke
- Abrieb

± 0.00 = 409.340 m.ü.M

- 0.32

Bodenaufbau Ebene -1

- 0.5 cm Teppich
- 7.5 cm Zementüberzug
- 2 cm Trittschalldämmung
- 4 cm Wärmedämmung z.B
Swisspor PUR Alu l=0.022
- 5 cm Ausgleichsschüttung
- Abdichtung vollflächig
- 20 cm Stahlbetondecke best.

- 2.73

- 3.12