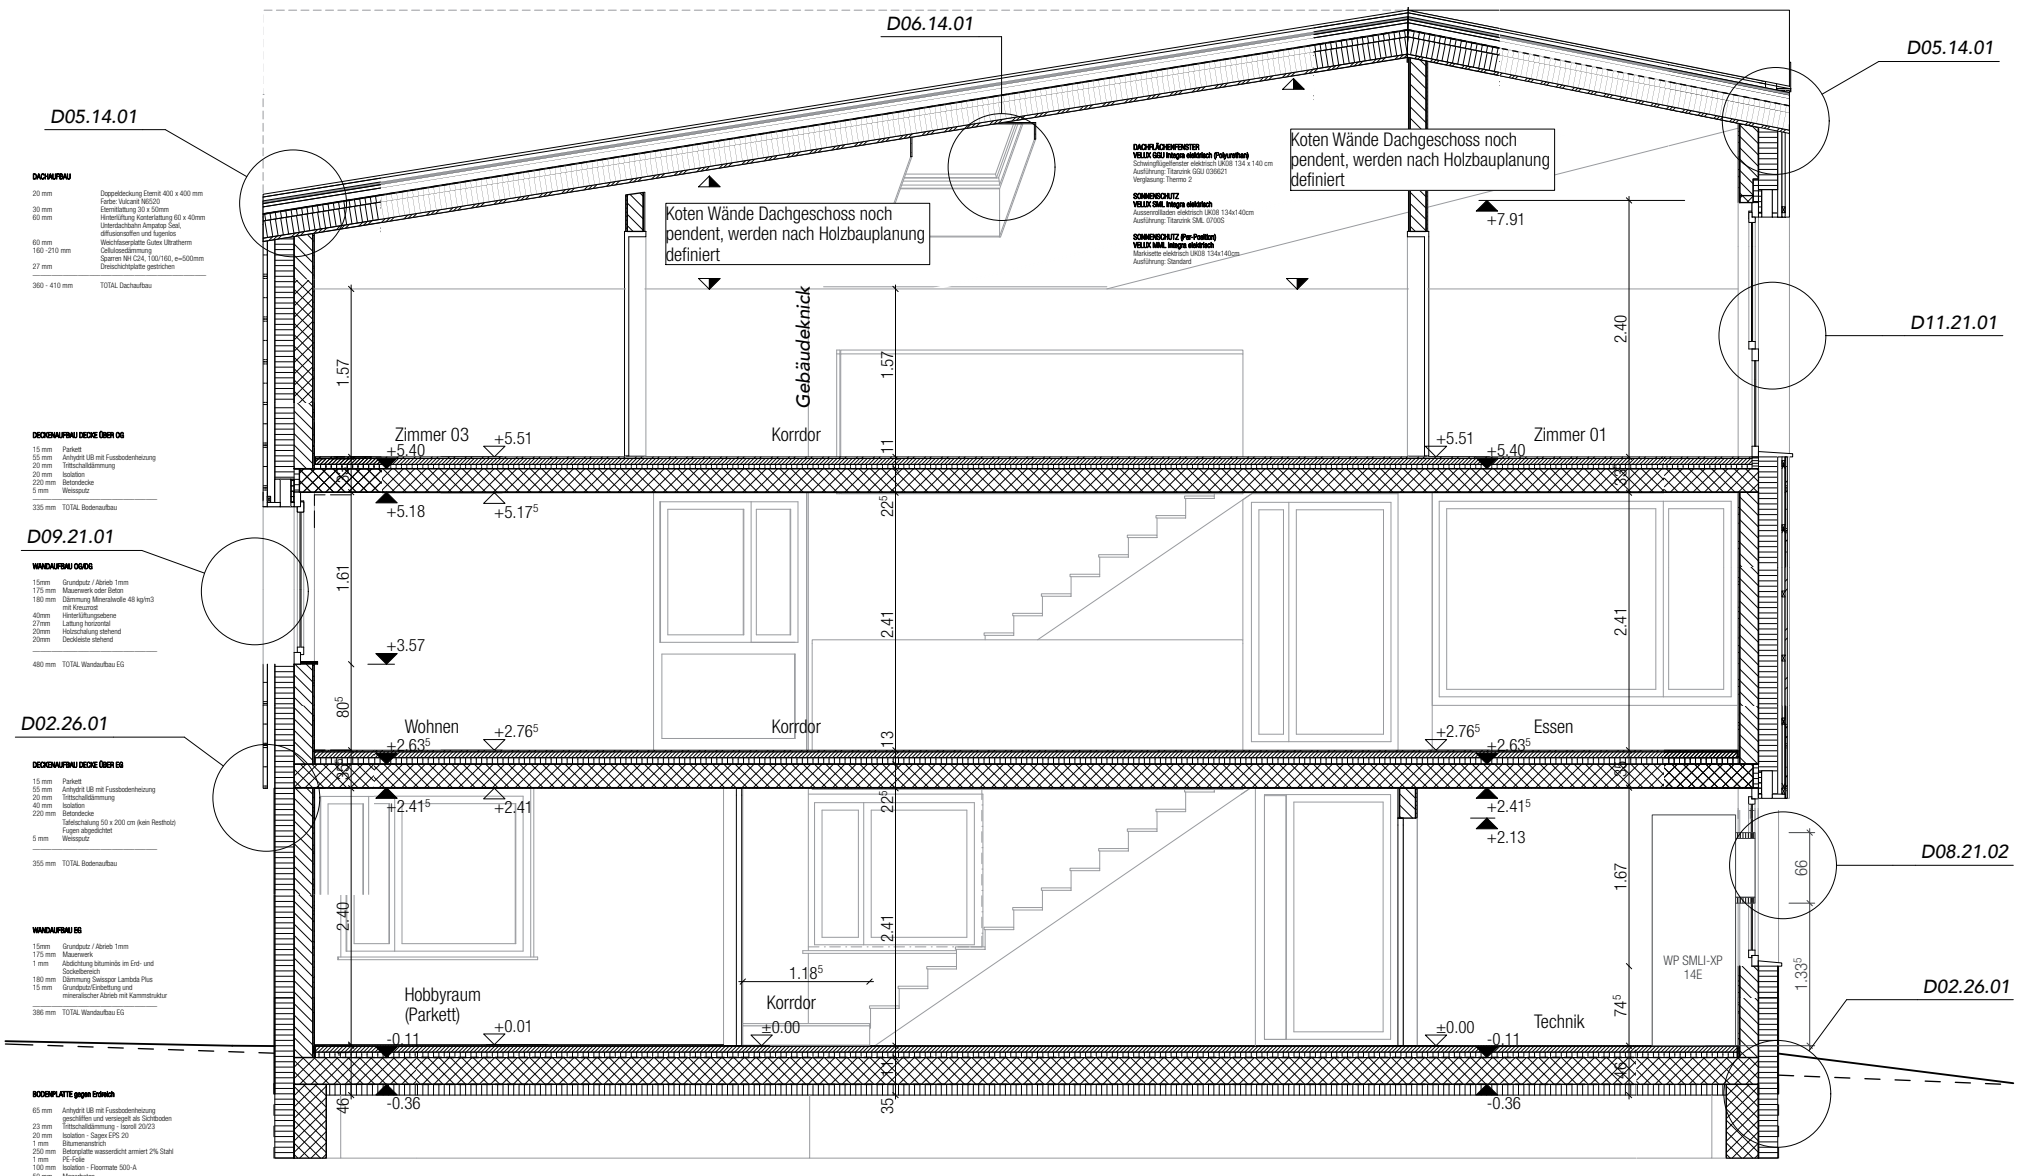

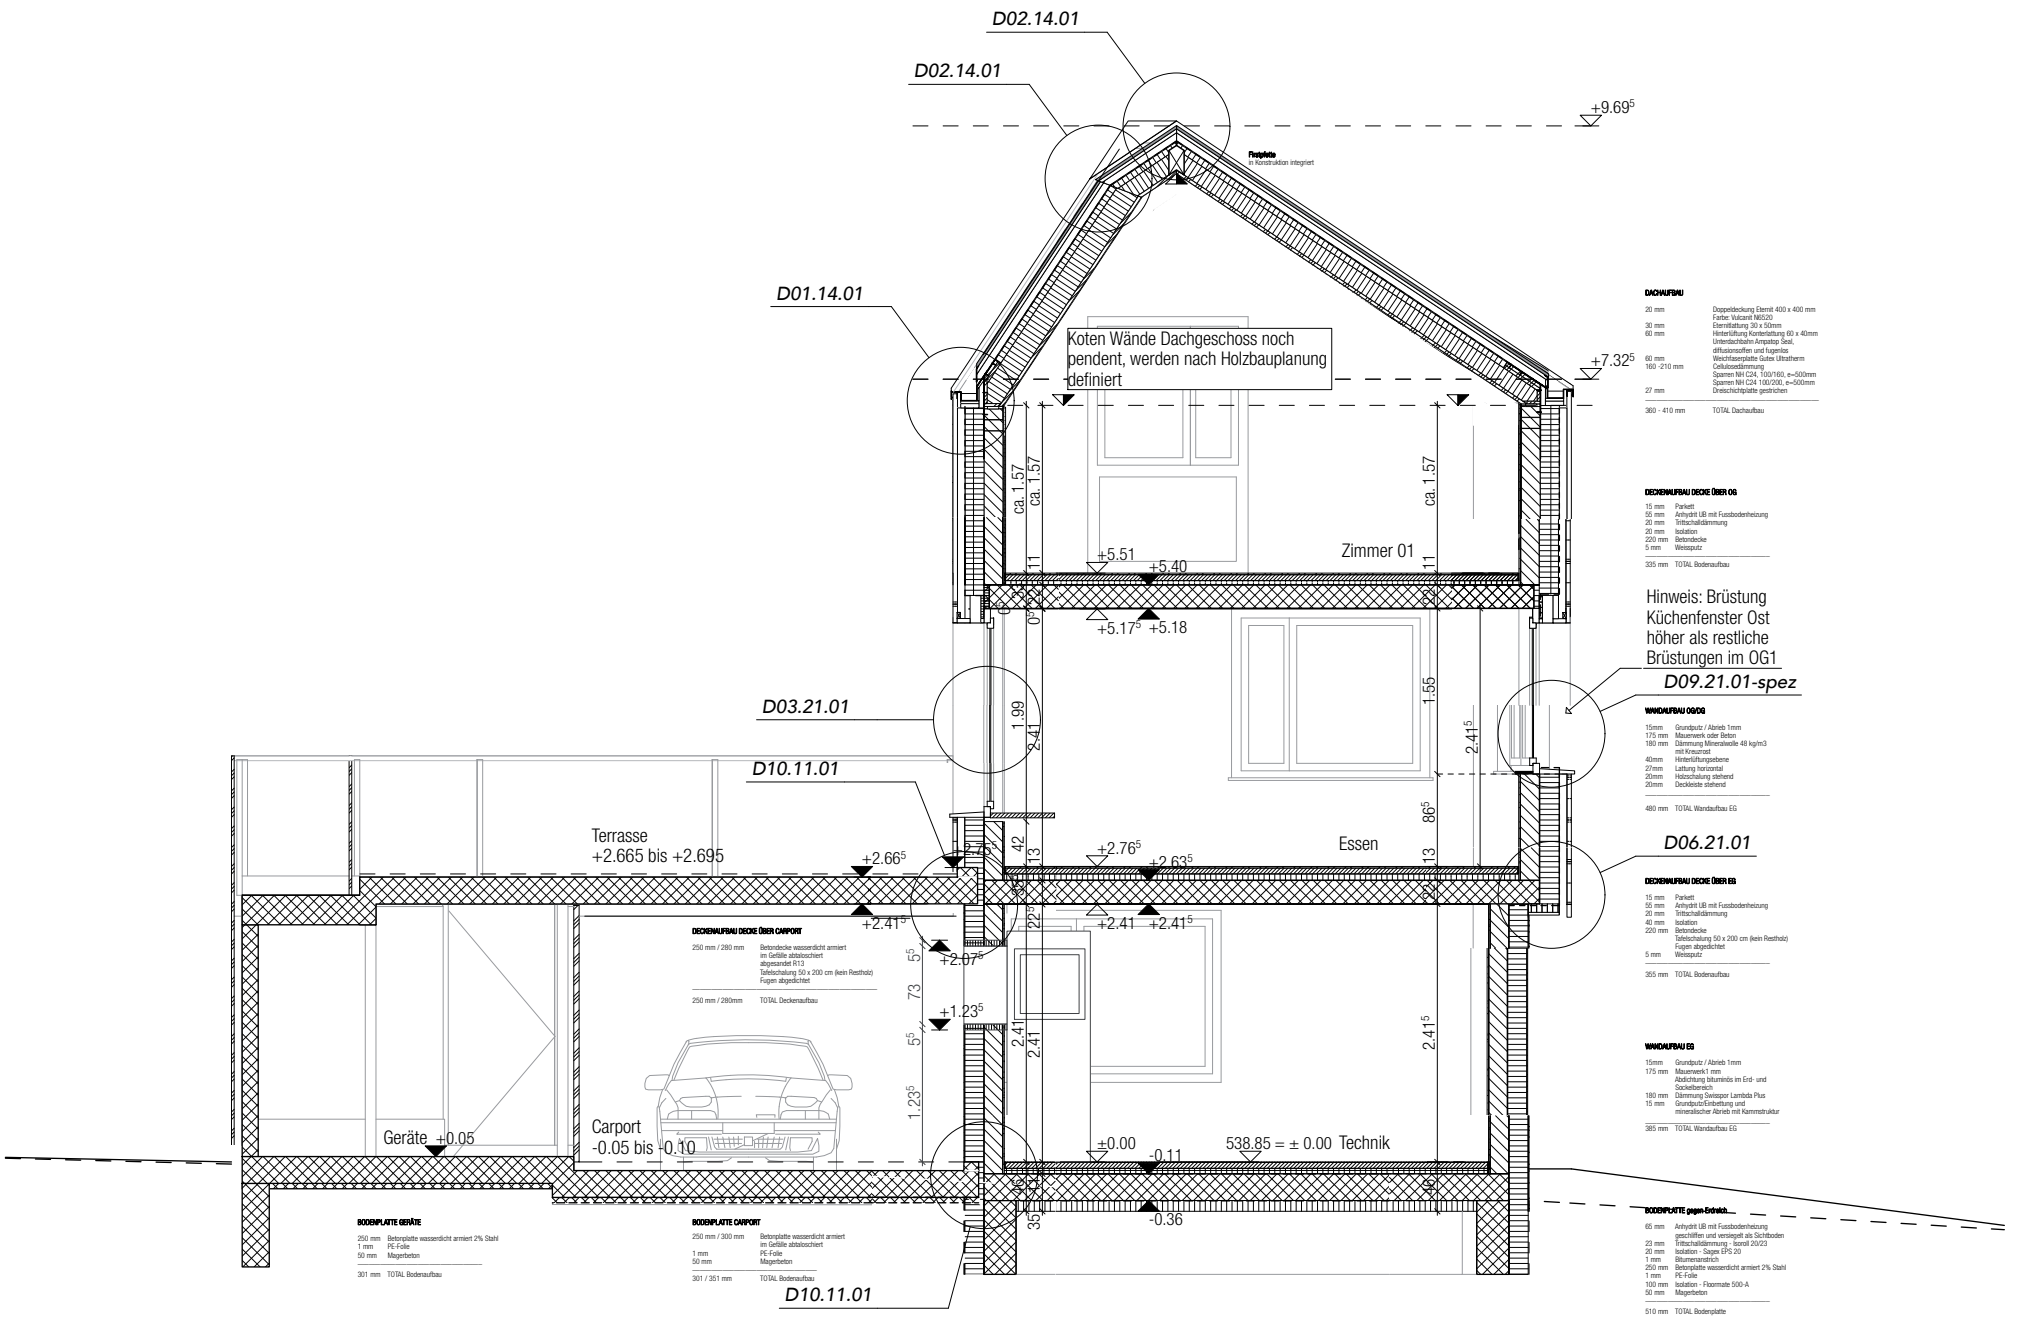

NEUBAU EFH G. UNTERVAZ - SCHNITTE 1:50

Arc-Award 2016 - Schweizer Architektur-Award