


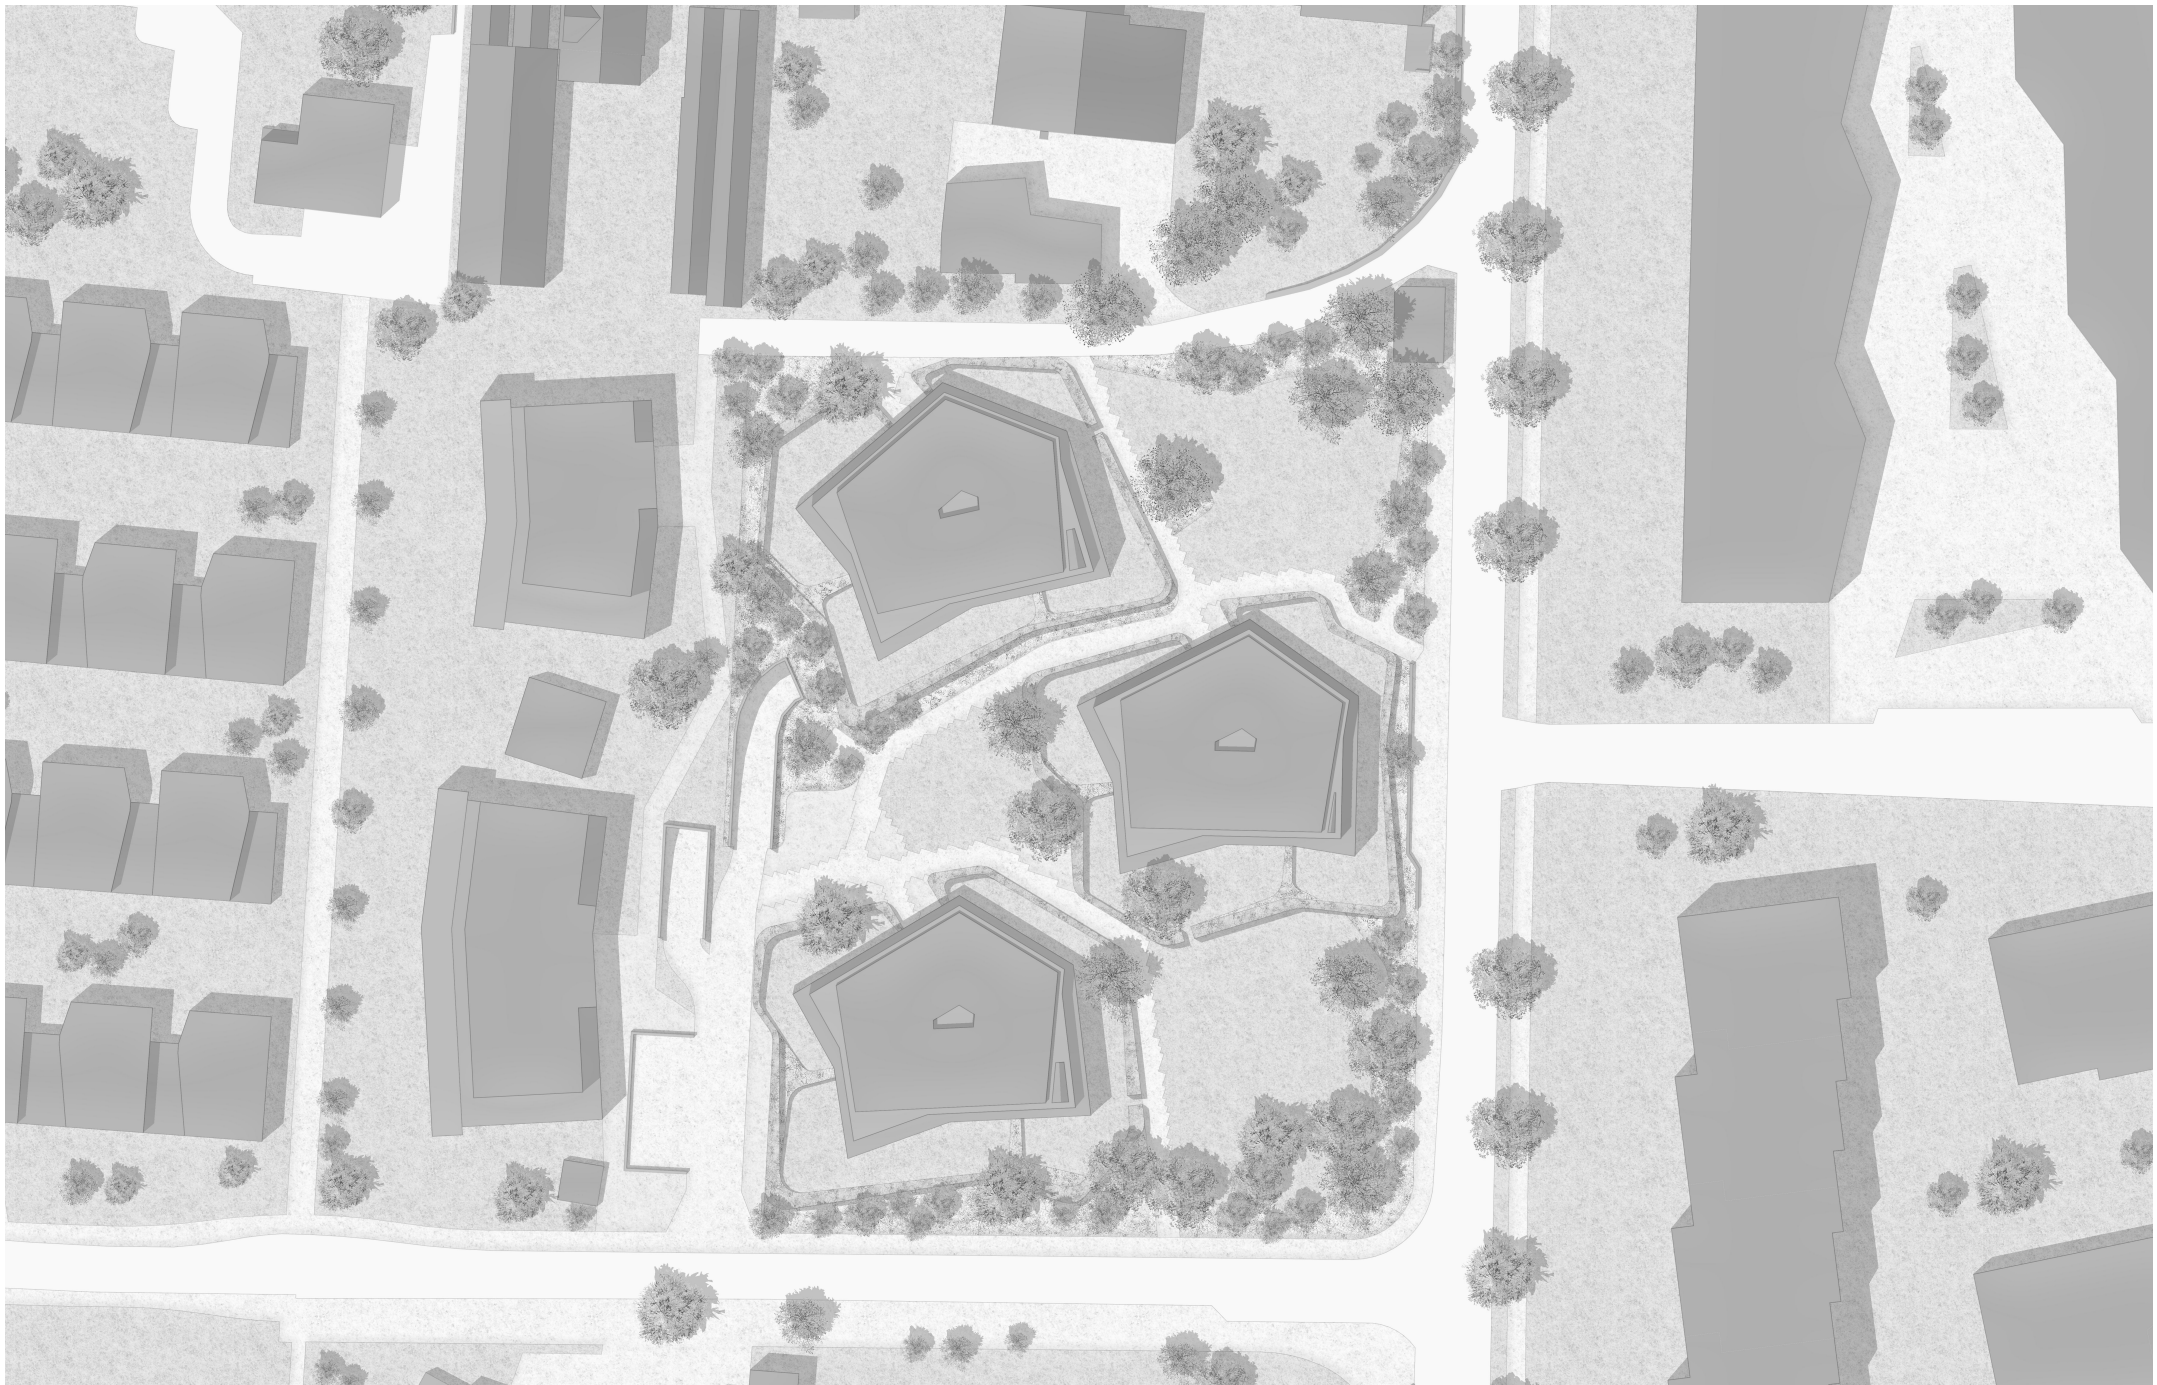

Situation
1:750



0 7.5 15 30

Wohnbau Florapark
Lenzburg

hunziker
architekten