


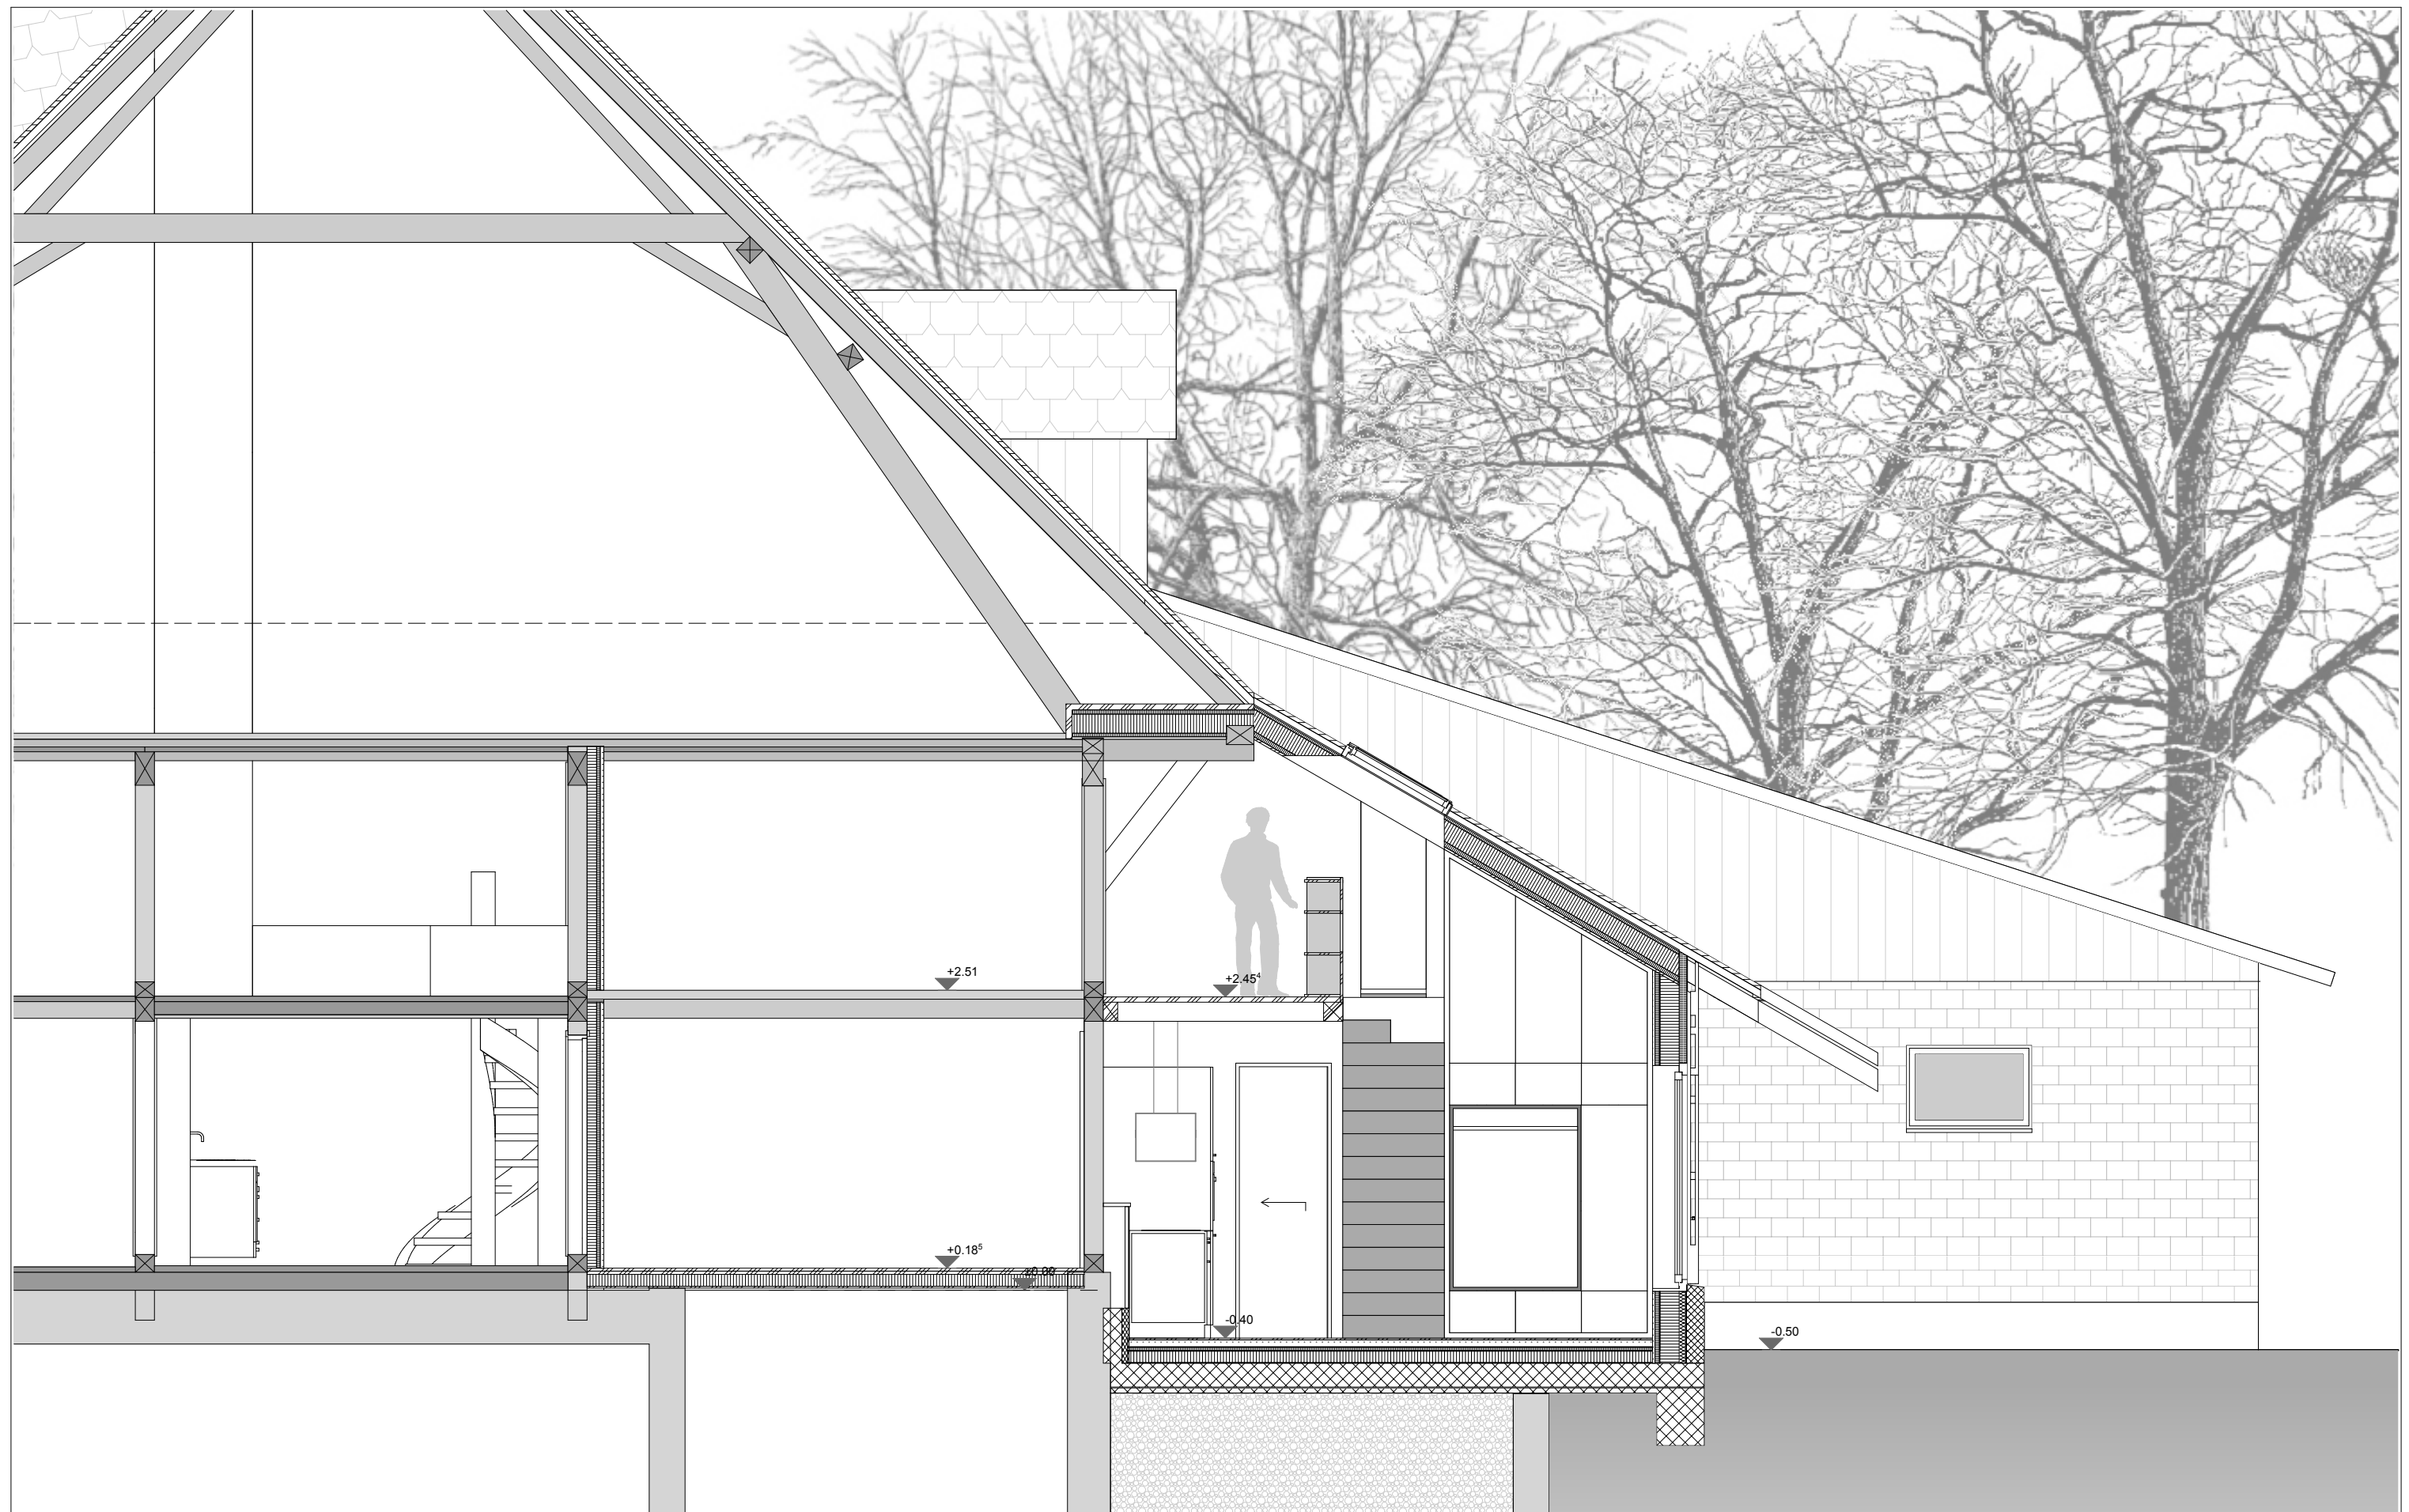

Querschnitt 1/50

Hofumbau Rotstalden
2014/2015

Bauherrschaft
Adelheid und Arthur Käser-Aeschlimann

Architektin
Shivani Shankar Chakraborty
MSc ETH Arch