


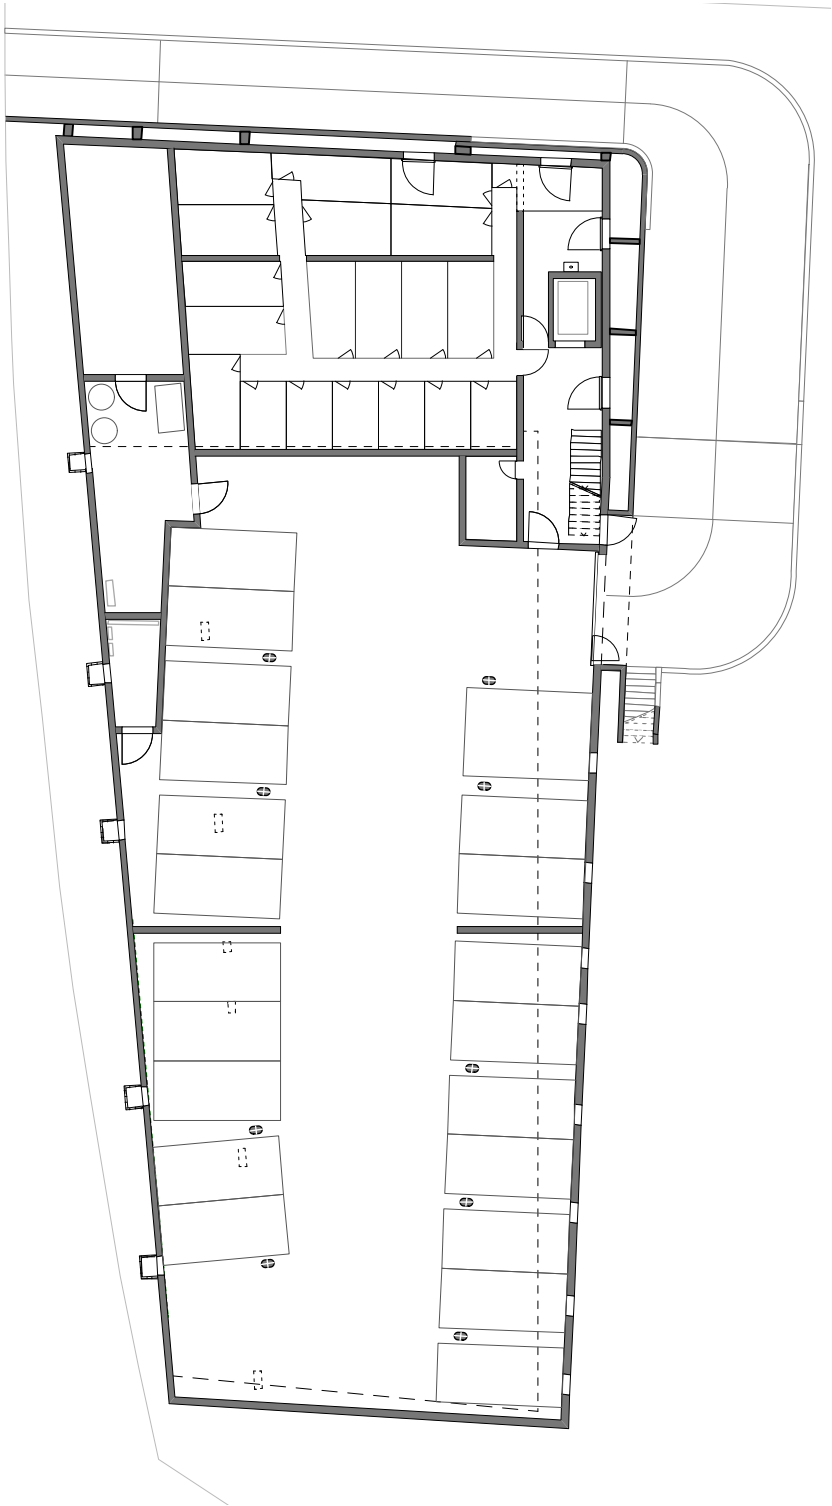

Projekt		Projektnummer	214
Wohnüberbauung Sägemattstrasse Köniz - Arborea		Plannummer	PP-214_GR-UG-150_001
Publikationsplan Untergeschoss		Datum gez.	17.03.2015
		Datum REVISION	23.03.2016
Auftraggeber (Bauherrschaft) Raiffeisen Pensionskasse Genossenschaft Beat Mäusli	Bauherrenvertretung BPG Baumanagement Armin Gehrhardt	Gez.	mg / cb
		Massstab	1:150
		Planformat	A3
Planverfasser Halle 58 Architekten GmbH Peter Schürch Marzilistrasse 8a, 3005 Bern T 031 302 10 30 F 031 302 98 89 email info@halle58.ch web www.halle58.ch		Dateiname	214_BE_Arborea.vwx
		MWSt. Nr. 698 335	