

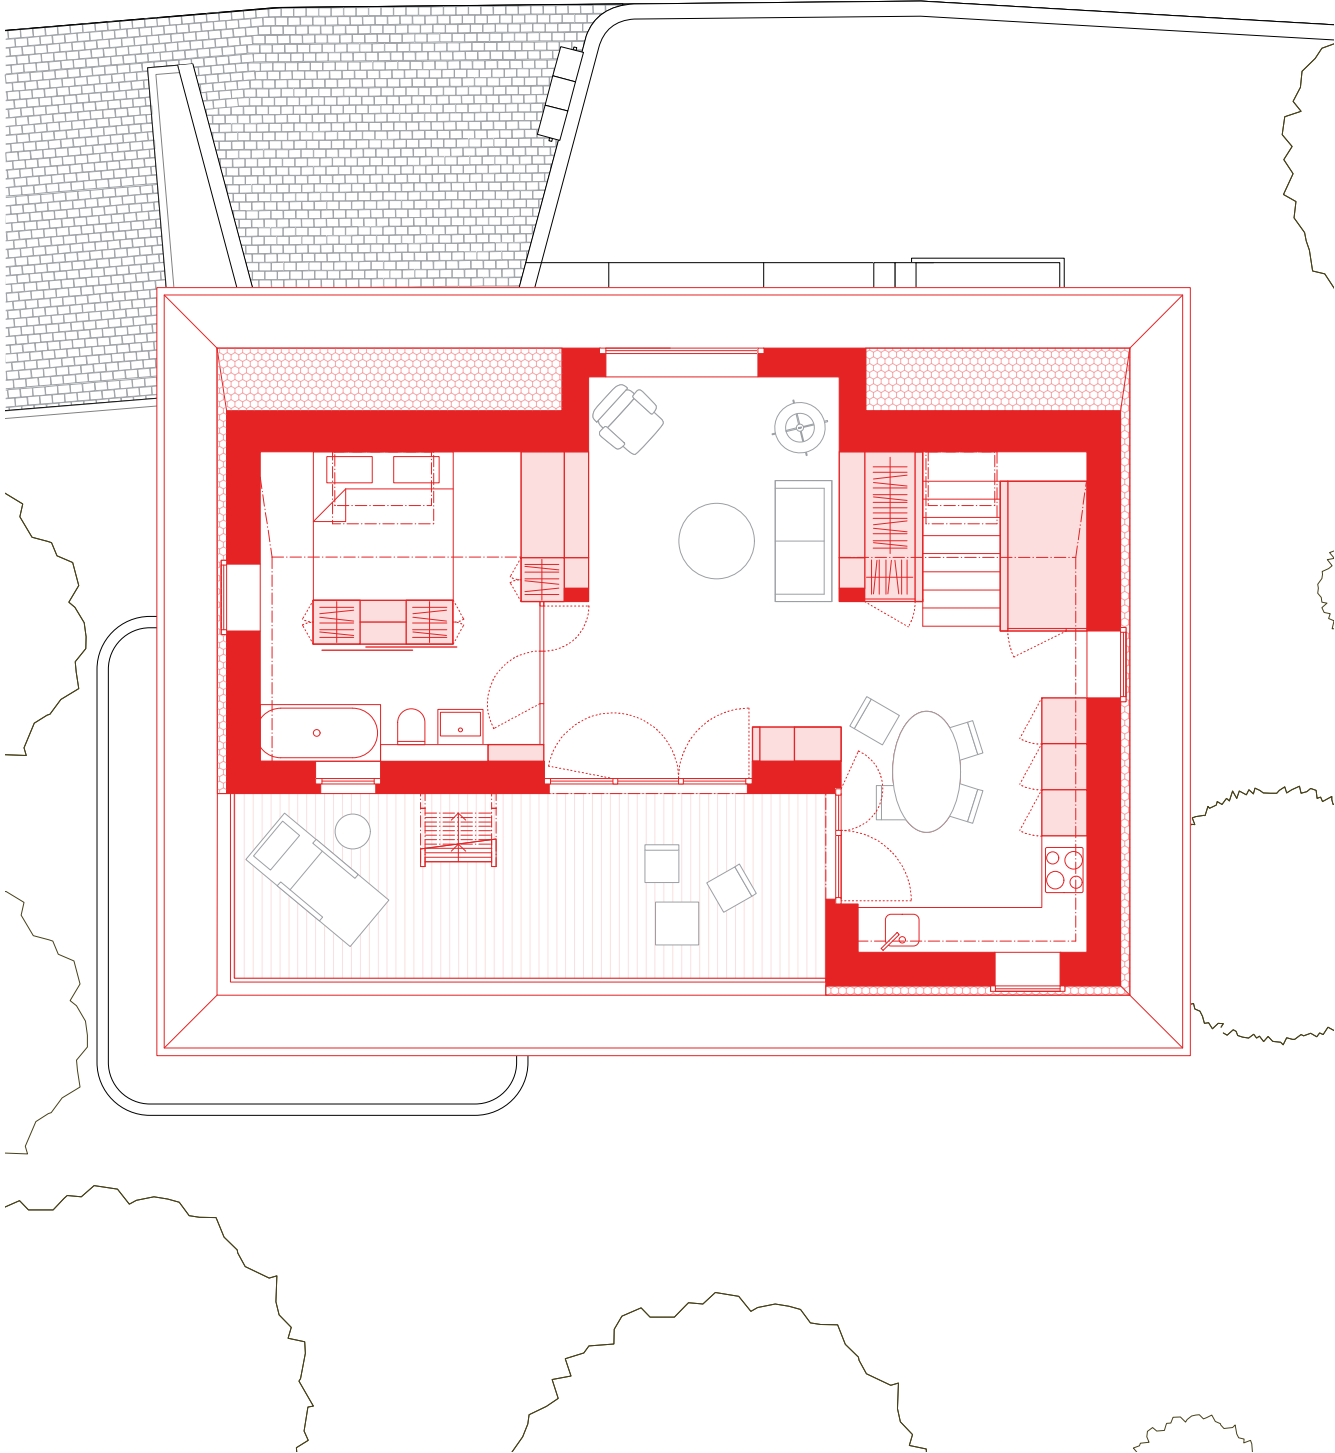


Dach neu gedacht

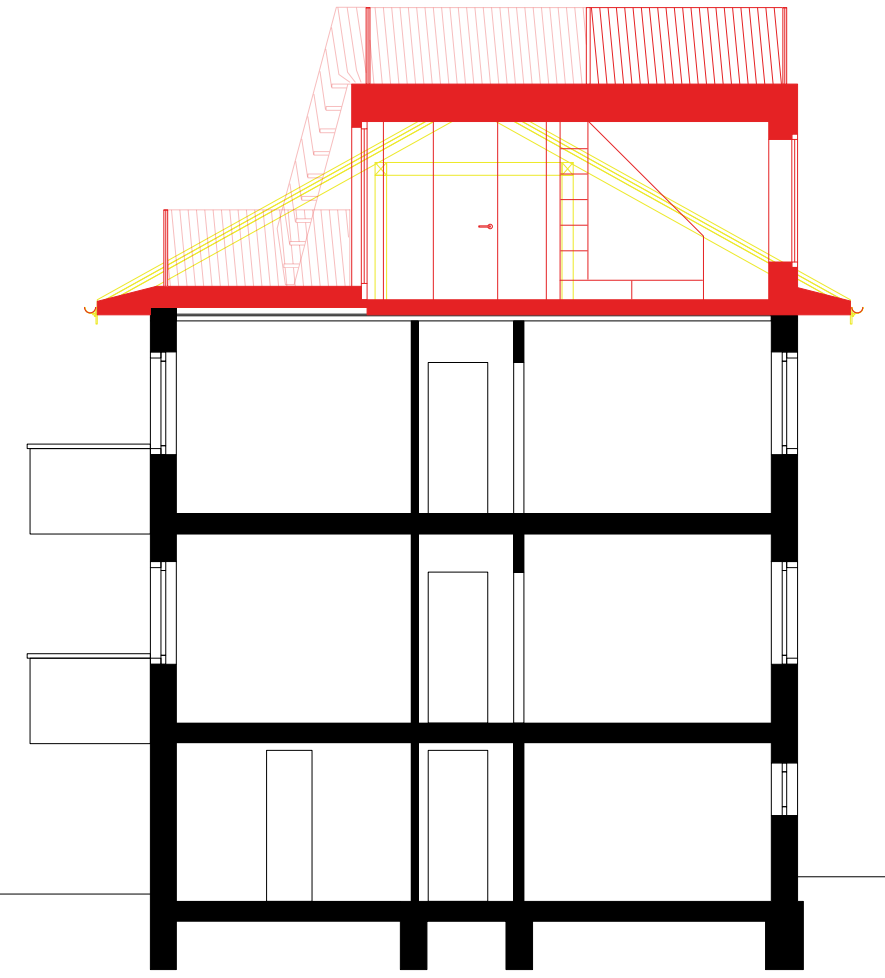

Grundris DG 1:100

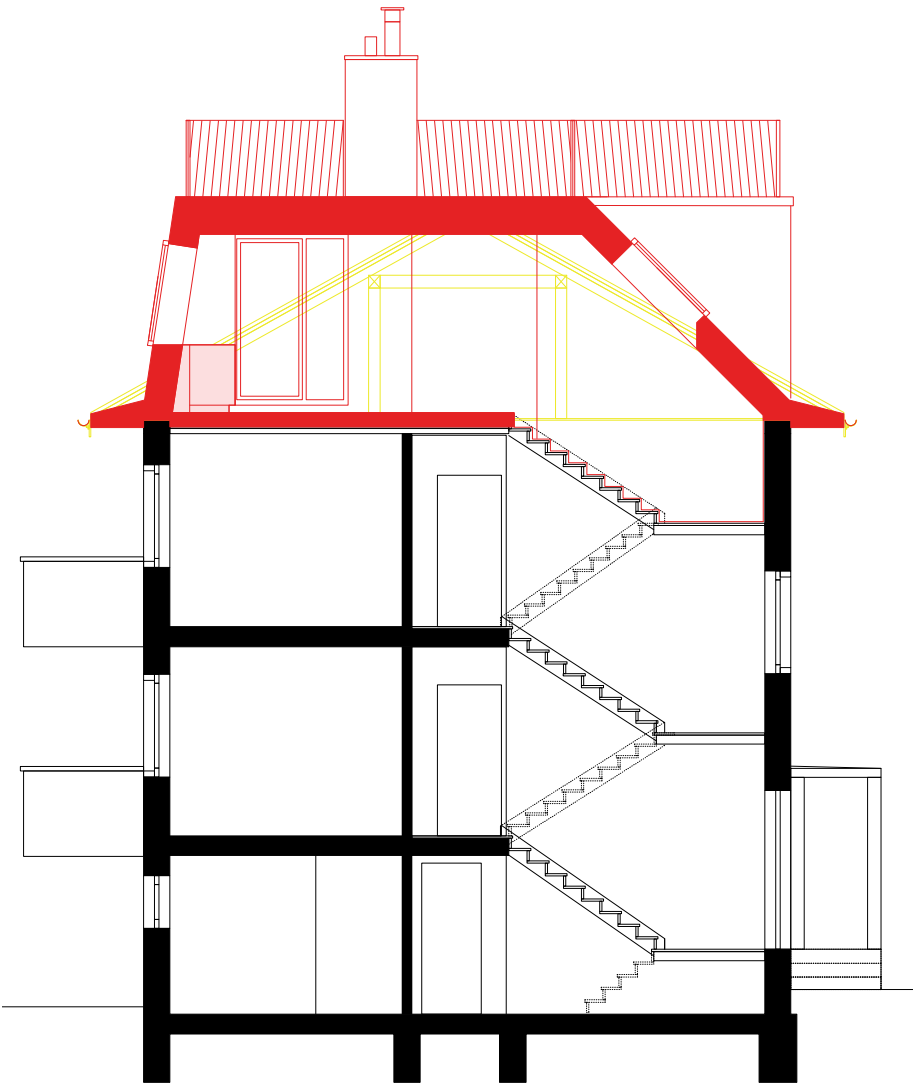

Schnittsequenz 1:100