


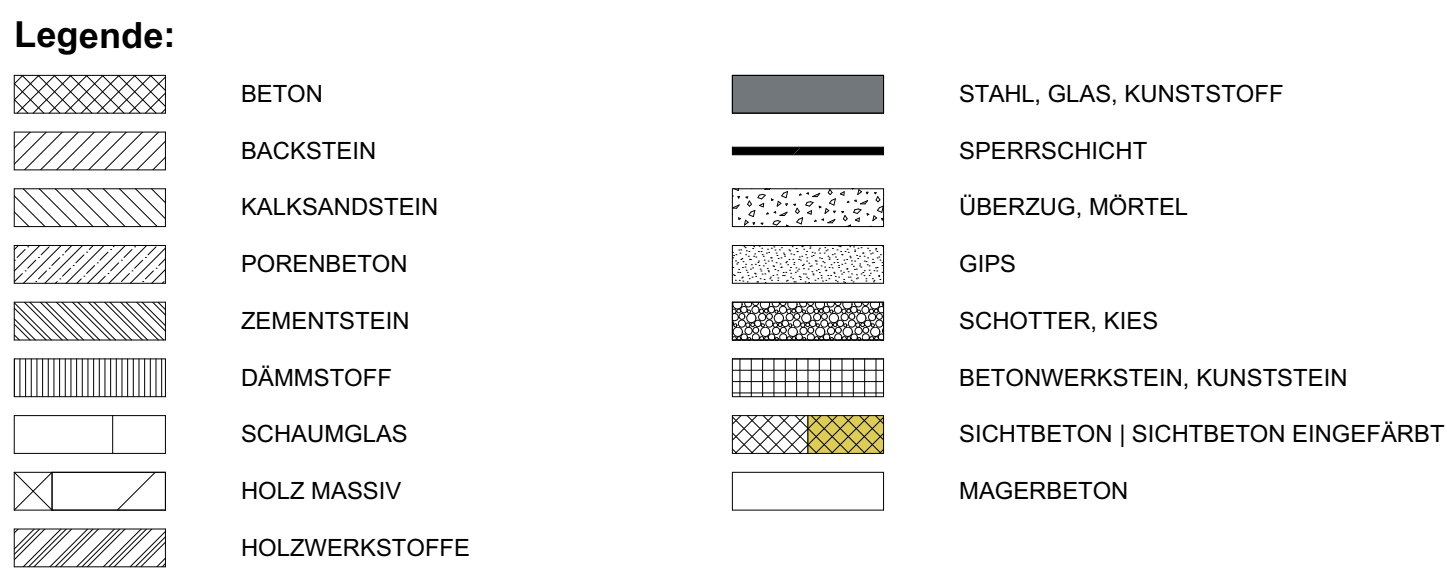

1.2	±0.00	RAUMNUMMER	OK FERTIG BODEN
	-0.04		OK ROH (ORTBETONBODEN)

F. B.	FERTIG BODEN	(M)	MOTOR
BR:	BRÜSTUNGSHÖHENKOTE: OK ROHE BRÜSTUNG	(K)	KURBELANTRIEB
STR:	STURZHÖHENKOTE: UK ROHSTURZ	HAS	HORIZONTAL AUSSTELLER
BRF:	BRÜSTUNGSHÖHENKOTE: OK FERTIG BRÜSTUNG		
STF:	STURZHÖHENKOTE: UK FERTIG STURZ		
BF:	BODENFLÄCHE		
FF:	FENSTERFLÄCHE		
VS:	VERTIKALSTOREN MIT MOTORANTRIEB		
RWA:	RAUCH- UND WÄRMEABZUG		
BA:	BODENABLAUF		
WLP:	WASSERLÖSCHPOSTEN		
VK:	VERTEILKASTEN		
TS:	TÜRSCHLIESSER		
	HÖHENKOTE FERTIG		
	HÖHENKOTE ROH (ROHER ORTBETON)		
	DVK DECKENVORDERKANTE		

ORTSBETONKONSTRUKTIONEN UND VORFABRIZIERTE ELEMENTE IN SCHARFKANTIGER AUSFÜHRUNG INKL. KANTENSCHUTZ BIS BAUEDE. SICHTBAR BLEIBENDEN BETONFLÄCHEN SIND ENTSPRECHEND ZU SCHÜTZEN. BETONPLATTEN SIND ABTALOSCHNITT AUSZUFÜHREN, FALLS NICHT ANDERS ANGEBEN. SÄMTLICHE HORIZONTAL EN MASSE SIND ROMMASSE, SÄMTLICHE HÖHENKONT. BEINHALTEN FERTIGMASSE ODER FERTIG- UND ROMMASSE (SIEHE LEGENDE). SIE SIND AM BAU VOM GENERALUNTERNEHMER SELBST ZU KONTROLLIEREN. UNSTIMMIGKEITEN SIND DEM GENERALPLANER UNVERZÜGLICH ZU MELDEN. WIRD IN DEN AUSFÜHRUNGSPLÄNEN IM MST. 1:50 AUF DETAILPLÄNE HINGEWIESEN, SO SIND LETZTERE FÜR DIE AUSFÜHRUNG VERBINDLICH.



Generalplaner / Architekt aursfrei Architekten AG tusstrasse 23, 7000 Chur chstrasse 27, 8045 Zürich	Elektro-, Licht-, Gebäudeautomationsplaner Elektroingenieurbüro Albert Gisler Commercialstrasse 23 7000 Chur
--	--


Bauingenieur	Bauphysik
Hartmann Schmed & Partner AG	mkB - Martin Kant Bauphysik
Buggellstrasse 1	Oberalpstrasse 28
7000 Chur	7000 Chur

Archplanerkoordinator	Brandschutzplaner
Fredermann Planung GmbH	Balzer Ingenieure AG
Reber Gasse 20	Bahnhofplatz 7
7000 Chur	7000 Chur

Heizungs-, Lüftungs-, Kälte-, Sanitärplaner Friedemann Planung GmbH Obere Gasse 20 6000 Chur	Fassadenplaner gkp Fassadentechnik AG Weimstrasse 26 8355 Aadorf
--	--

[illegible]

maurustfrei

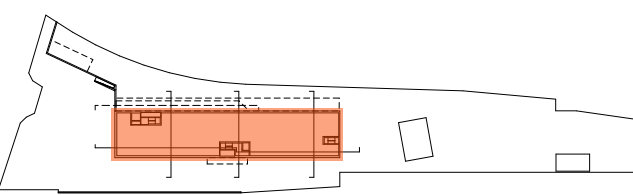

hB Interventionsstützpunkt Landquart
Ausführung

Grundriss 0.Erdgeschoss